


PROJ. TRUUP L= 10 m  
D 300 75.56 plast  
74.86 - 74.78

Märkused:  
1. Koordinaadid riiklikus L-Est'97, kõrgused EH2000 süsteemis.  
2. Katastriüksuste piirid on informatiivse tähendusega.  
3. Katastriüksuste piirid saadud Maa-ametist seisuga 19.01.2023

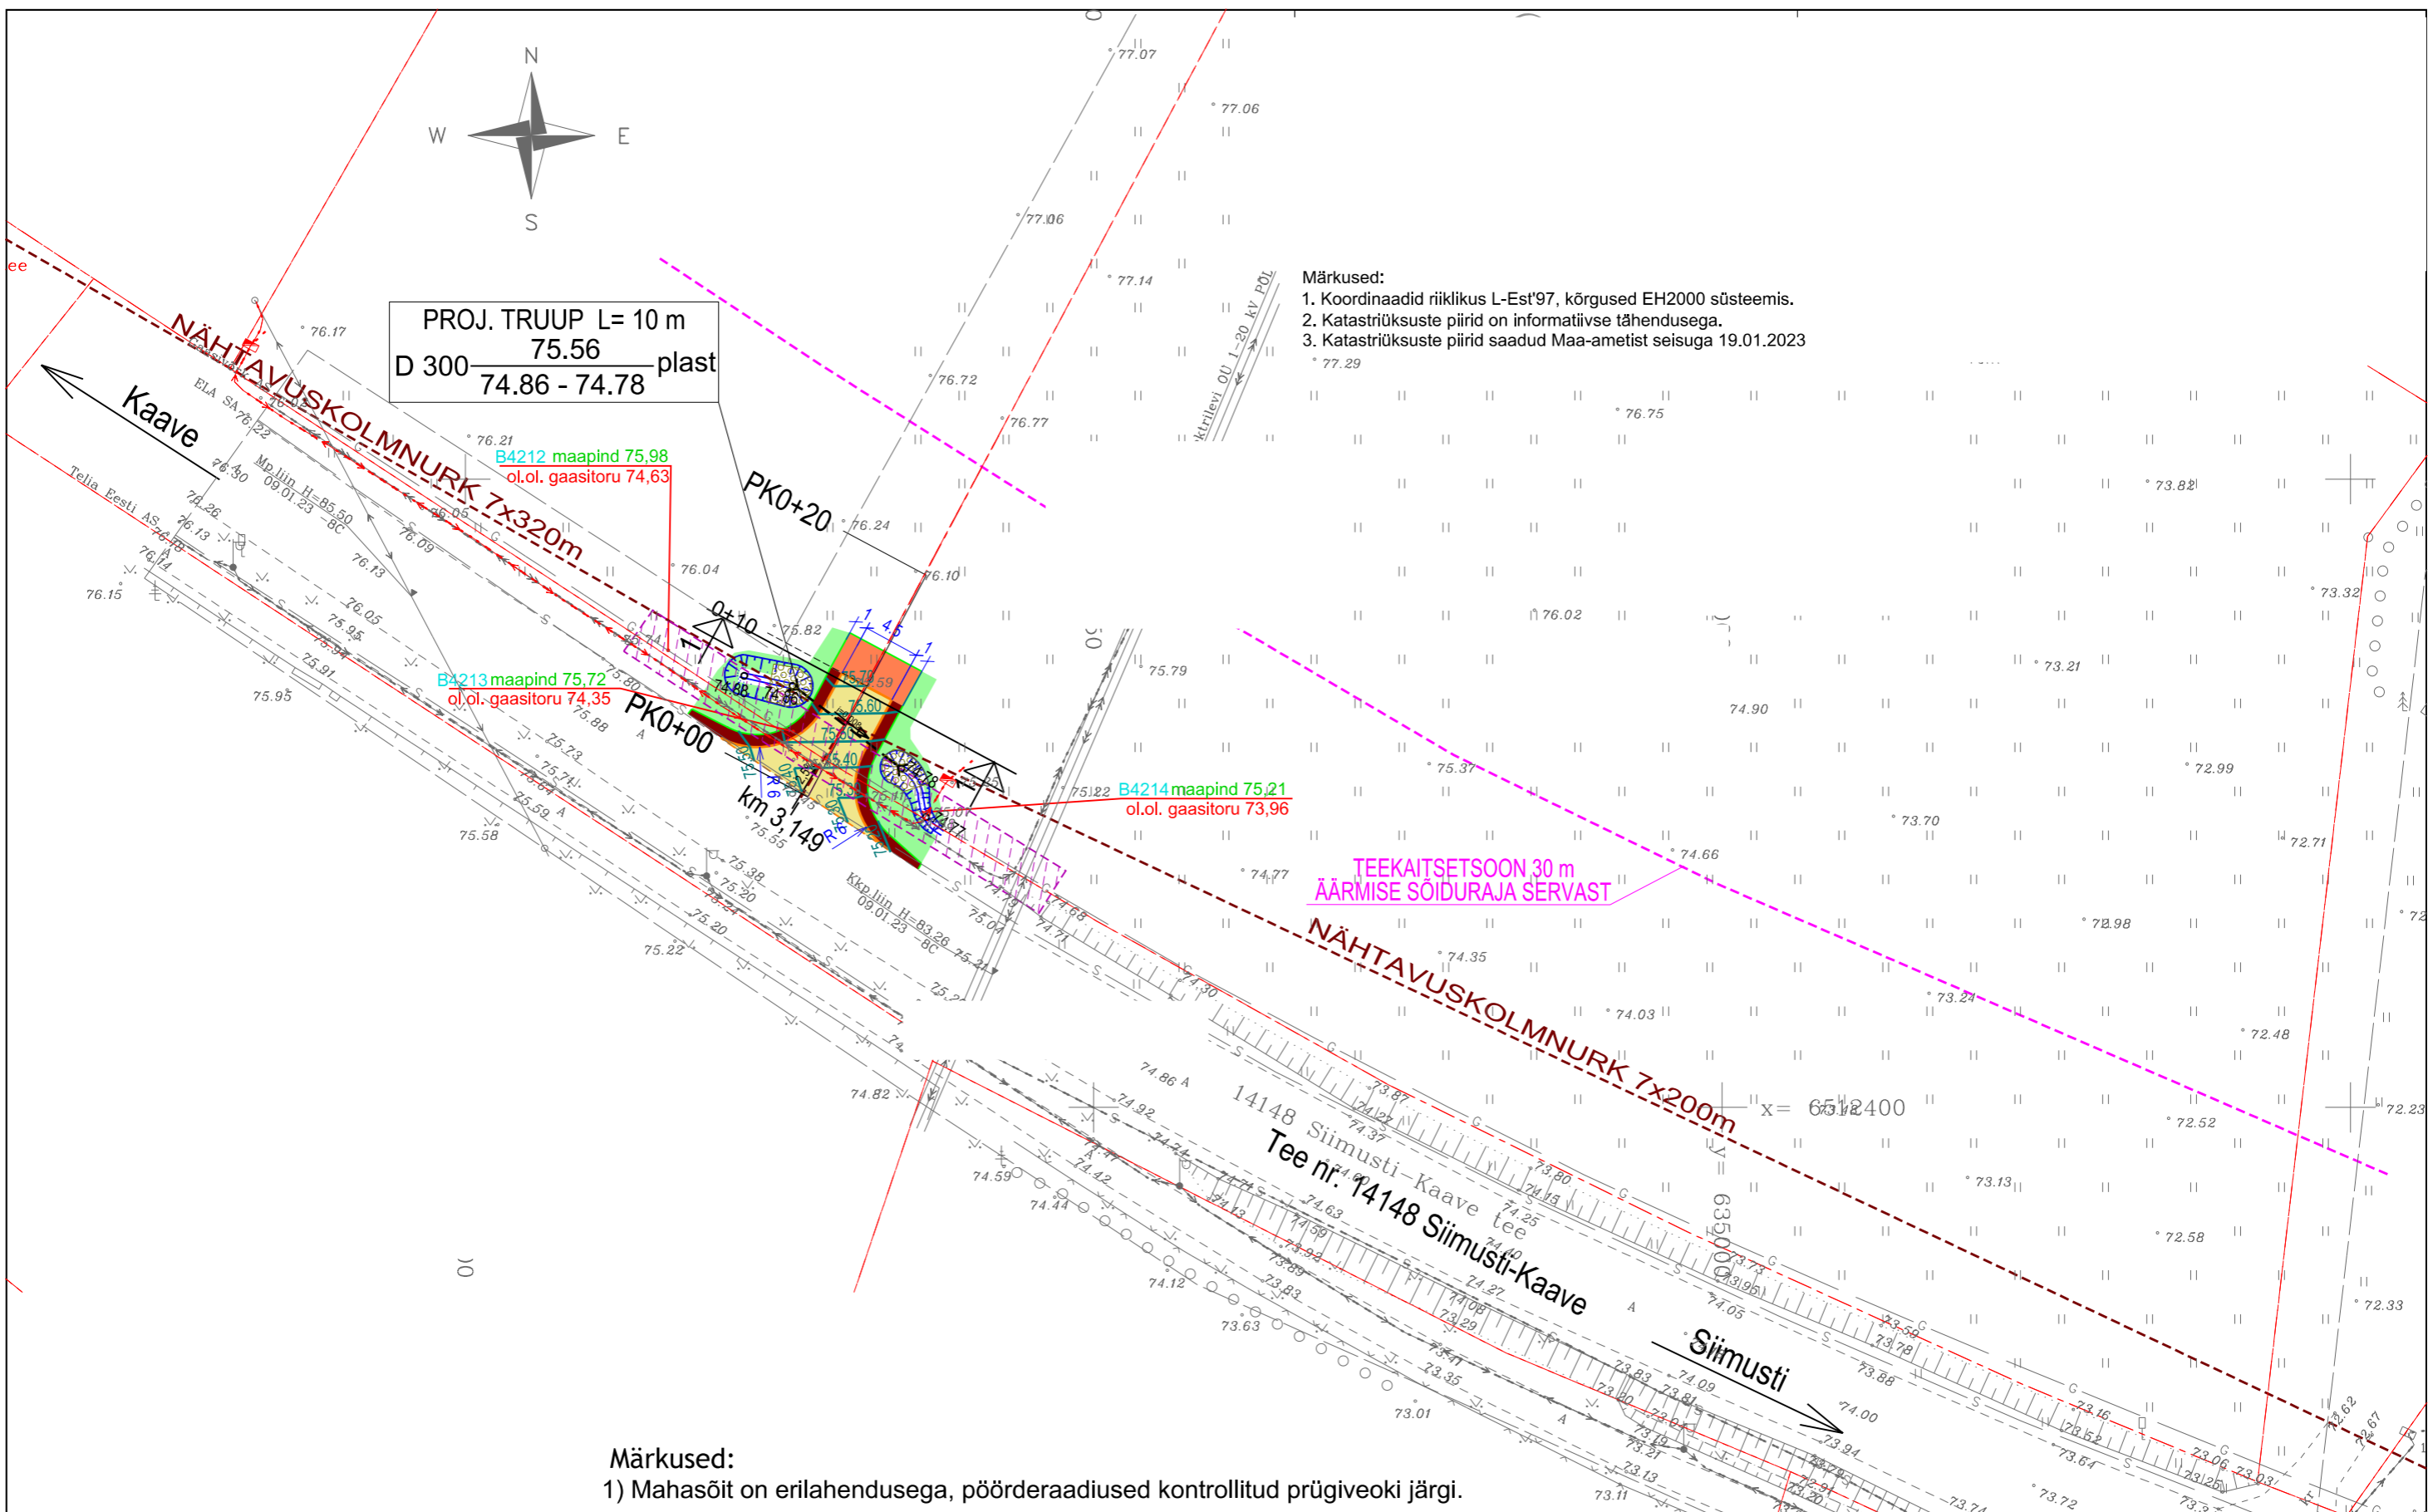

Märkused:  
1) Mahasõit on erilahendusega, pööderaadiused kontrollitud prügiveoki järgi.

Tingmärgid

	- olemasoleva mü piir		- proj. kate serv
	- olemasolev ELA SA sidetrass		- proj. kate ja ol. ol. kate ühendusjoon
	- ol. ol. elektri kõrgepinge kaabel kaitsetorus		- proj. peenra serv
	- ol. ol. gaasitrass		- proj. kraav
	- proj. mahasõidu freespurust kate		- ol. ol. 16 bar gaasitorustiku kõrgused
	- proj. kruuskate		- samakõrgusjoon proj. pinnal
	- proj. peenra kindlustus		- gaasitrassi kaitsetsoon 2 m toru seinast
	- proj. haljastus		