



RÄÄSTA SÖLM 1, HOONE PEARÄÄSTAS

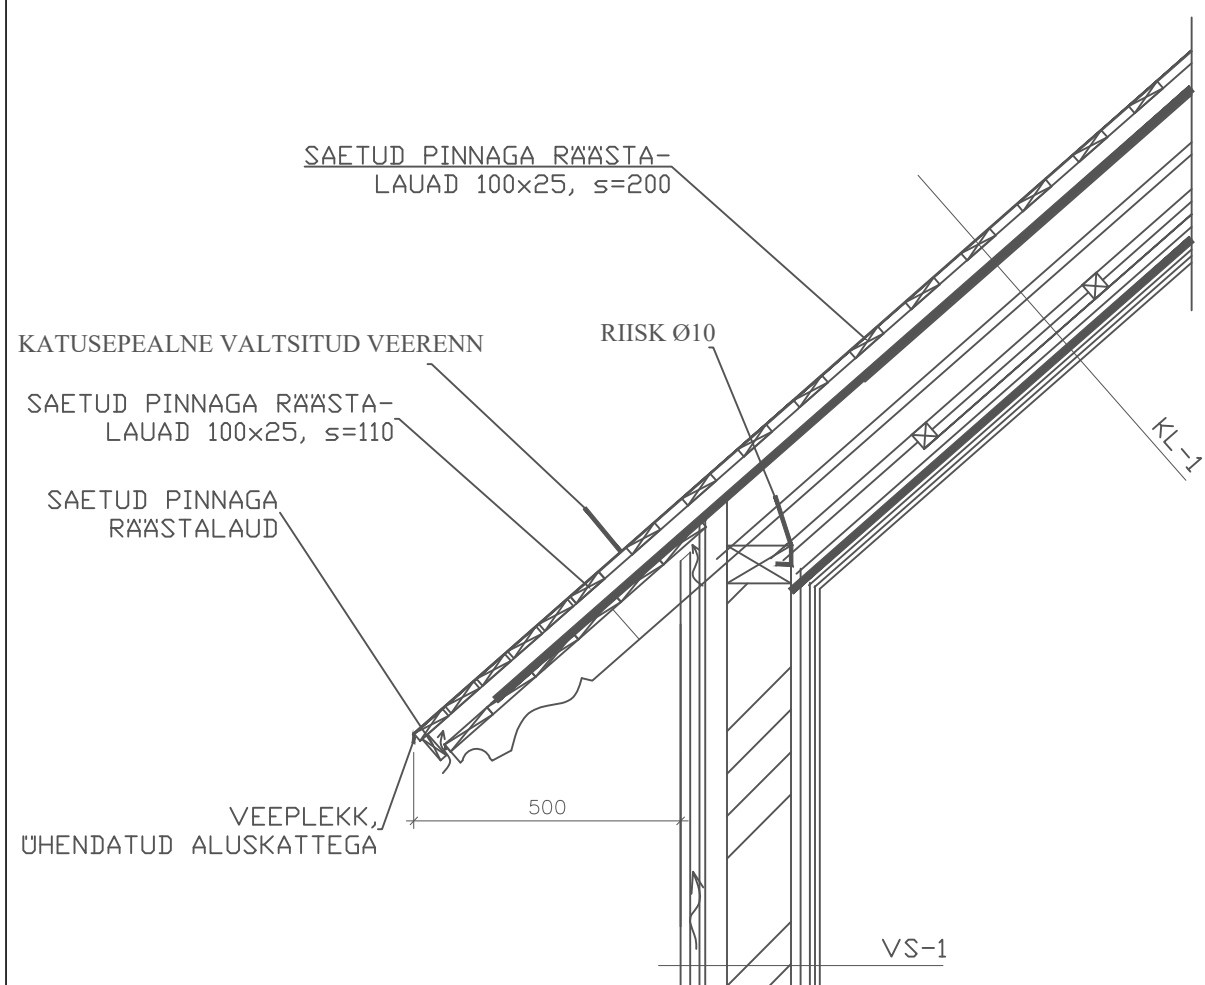

RÄÄSTA SÖLM 2, VINTSKAPI RÄÄSTAS

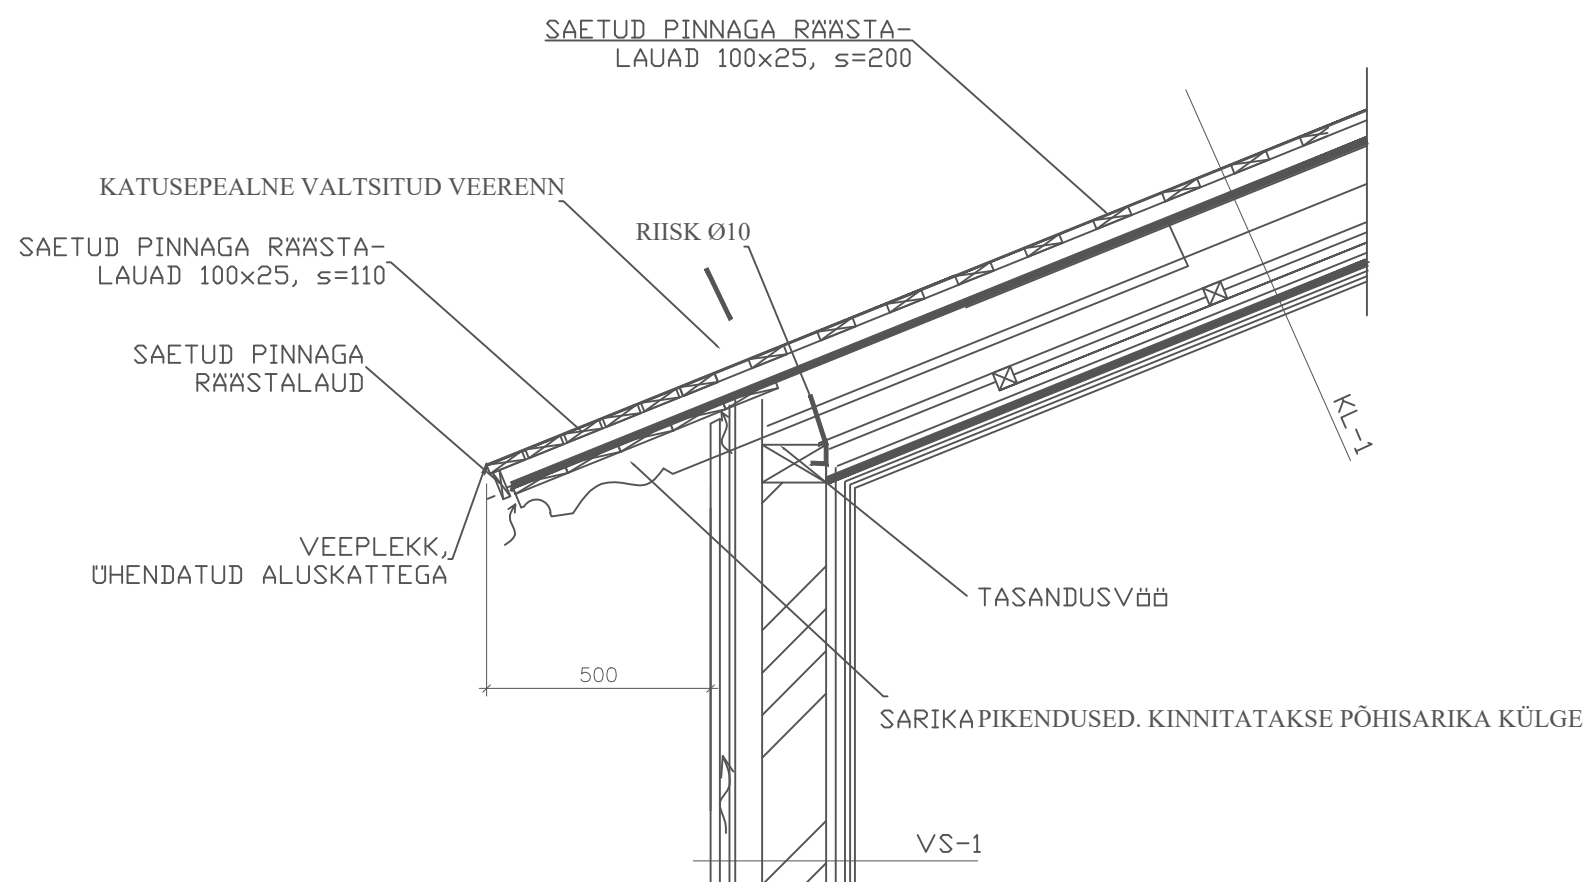

MÄRKUSED:

- KÕIK PUITDETAILID ERALDATAKSE KIVIPINNAST HUDROISOLATSIOONIGA.
- KÕIK NÄHTAVAD PUITDETAILID JA VÕODRILAUDIS TEHAKSE HÄÄVELDATUD PUIDUST.
- HUDROISOLATSIOONIKS KASUTADA BITUUMENI BAASIL MATERJALE
- SARIKADTSAD VALMISTATAKSE VASTAVALT JOONISTELE
- SARIKATE SAMP TÄPSUSTATAKSE KONSTRUKTIIVSE PROJEKTIGA
- SARIKADTSTE SAMP DN 800...1200mm, JAGATAKE VASTAVALT VAATELE
- FASSAADILAUDIS PAIGALDATAKSE SELLISELT, ET SEE EI ASTUKS SOKLIST ETTEPOOLE