




Fassaadi värvitoonide näidised

- Antratsiithall RAL 7016 (A, H ja J)
- Heleroheline H059 (B ja C)
- Hall S068 (D)
- Valge (E ja G)
- Hall 4969 (F)
- Naturaalne peits (I)

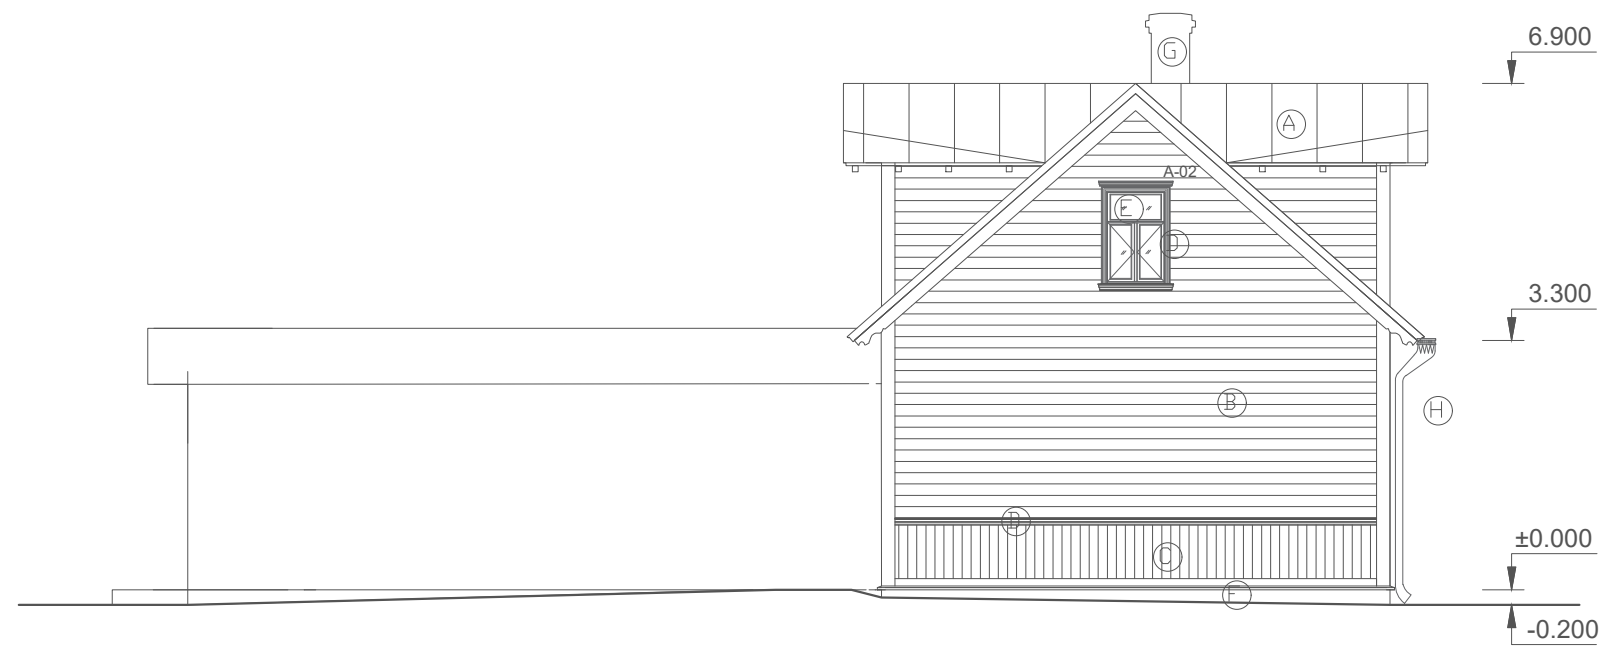

- VÄLISVIIMISTLUS:
- (A) - KATUS KAETAKSE ANTRATSIITHALLI VALTSITUD TERASPLEKIGA (RAL 7016), JUURDEEHITUSE KARNIISIOSA SAMA TOON, VALTSIMATA PLEKK
 - (B) - HOONE HORISONTAALNE PUITFASSAAD VIIMIISTLETAKSE HELEROHELISE LAIA VOODRILAUDISEGA 22x146 (TOON: H059 Tikkurila Monocolor Nova).
 - (C) - HOONE VERTIKAALNE PUITFASSAAD VIIMIISTLETAKSE HELEROHELISE KITSA VOODRILAUDISEGA 22x45 (TOON: H059 Tikkurila Monocolor Nova).
 - (D) - AKENDE PIIRDELIISTUD, RÄÄSTAKASTID JA PUITVÖÖD, SERVALIISTUD, STARDILAUAD KAETAKSE HALLI VÄRVIGA S068 (Tikkurila Monocolor Nova). AKNAD PAIGALDADA SELLEL, ET VÄLJAPOOLE EI TEKIKS AKNAPÖSKI. UUED
 - (E) - AKNAD TEHAKSE PIIRKONDA SOBILIKE PUITAKENDENA. AKNAD VIIMISTLETAKSE VALGE LINAÕLI VÄRVIGA.
 - (F) - PAEKIVIST SOKKEL PUHASTATAKSE, KAETAKSE LUBI-TSEMENT ALUSKROHVIGA, JÄIKADE KROHVITAVATE SOOJUSTUSPLAATIDEGA NING KROHVITAKSE ILMASTIKUKINDLA LUBI-TSEMENTKROHVIGA (TOON: 4969 Tikkurila FACADE).
 - (G) - KORSTEN LAOTAKSE ILMASTIKU- ja TULEKINDLATEST TELLISTEST ERIKUJULISED, VIIMISTLETAKSE VALGE LUBIKROHVIGA JA HORISONTAALPINNAD KAETAKSE KATUSEGA SAMAS TOONIS PLEKIGA
 - (H) - VEETORUD, VEERENNID JA VEEPLEKID TEHAKSE KATUSEGA SAMAS TOONIS VALTSPLEKIST
 - (I) - JUURDEEHITUSE PUITLAUDIS ON 28X50 HÖÖVELDATUD PUITPRUSSIDEST, DIAGONAALSELT, NURKADES LIITEKOHAD 45-KRAADISE NURGA ALL, VÄRVITON - NATURAALNE PEITS, TOOB ESILE PUIDU LOOMULIKU TOONI
 - (J) - JUURDEEHITUSE AKNAD ON PUIDUST PROFILIDEL VIKING WINDOW SW17, VÄRVITON (RAL 7016), ANTRATSIITHALL (KATUSEAKNAD SAMUTI ANTRATSIITHALLIS TOONIS, VELUX 800X1200)