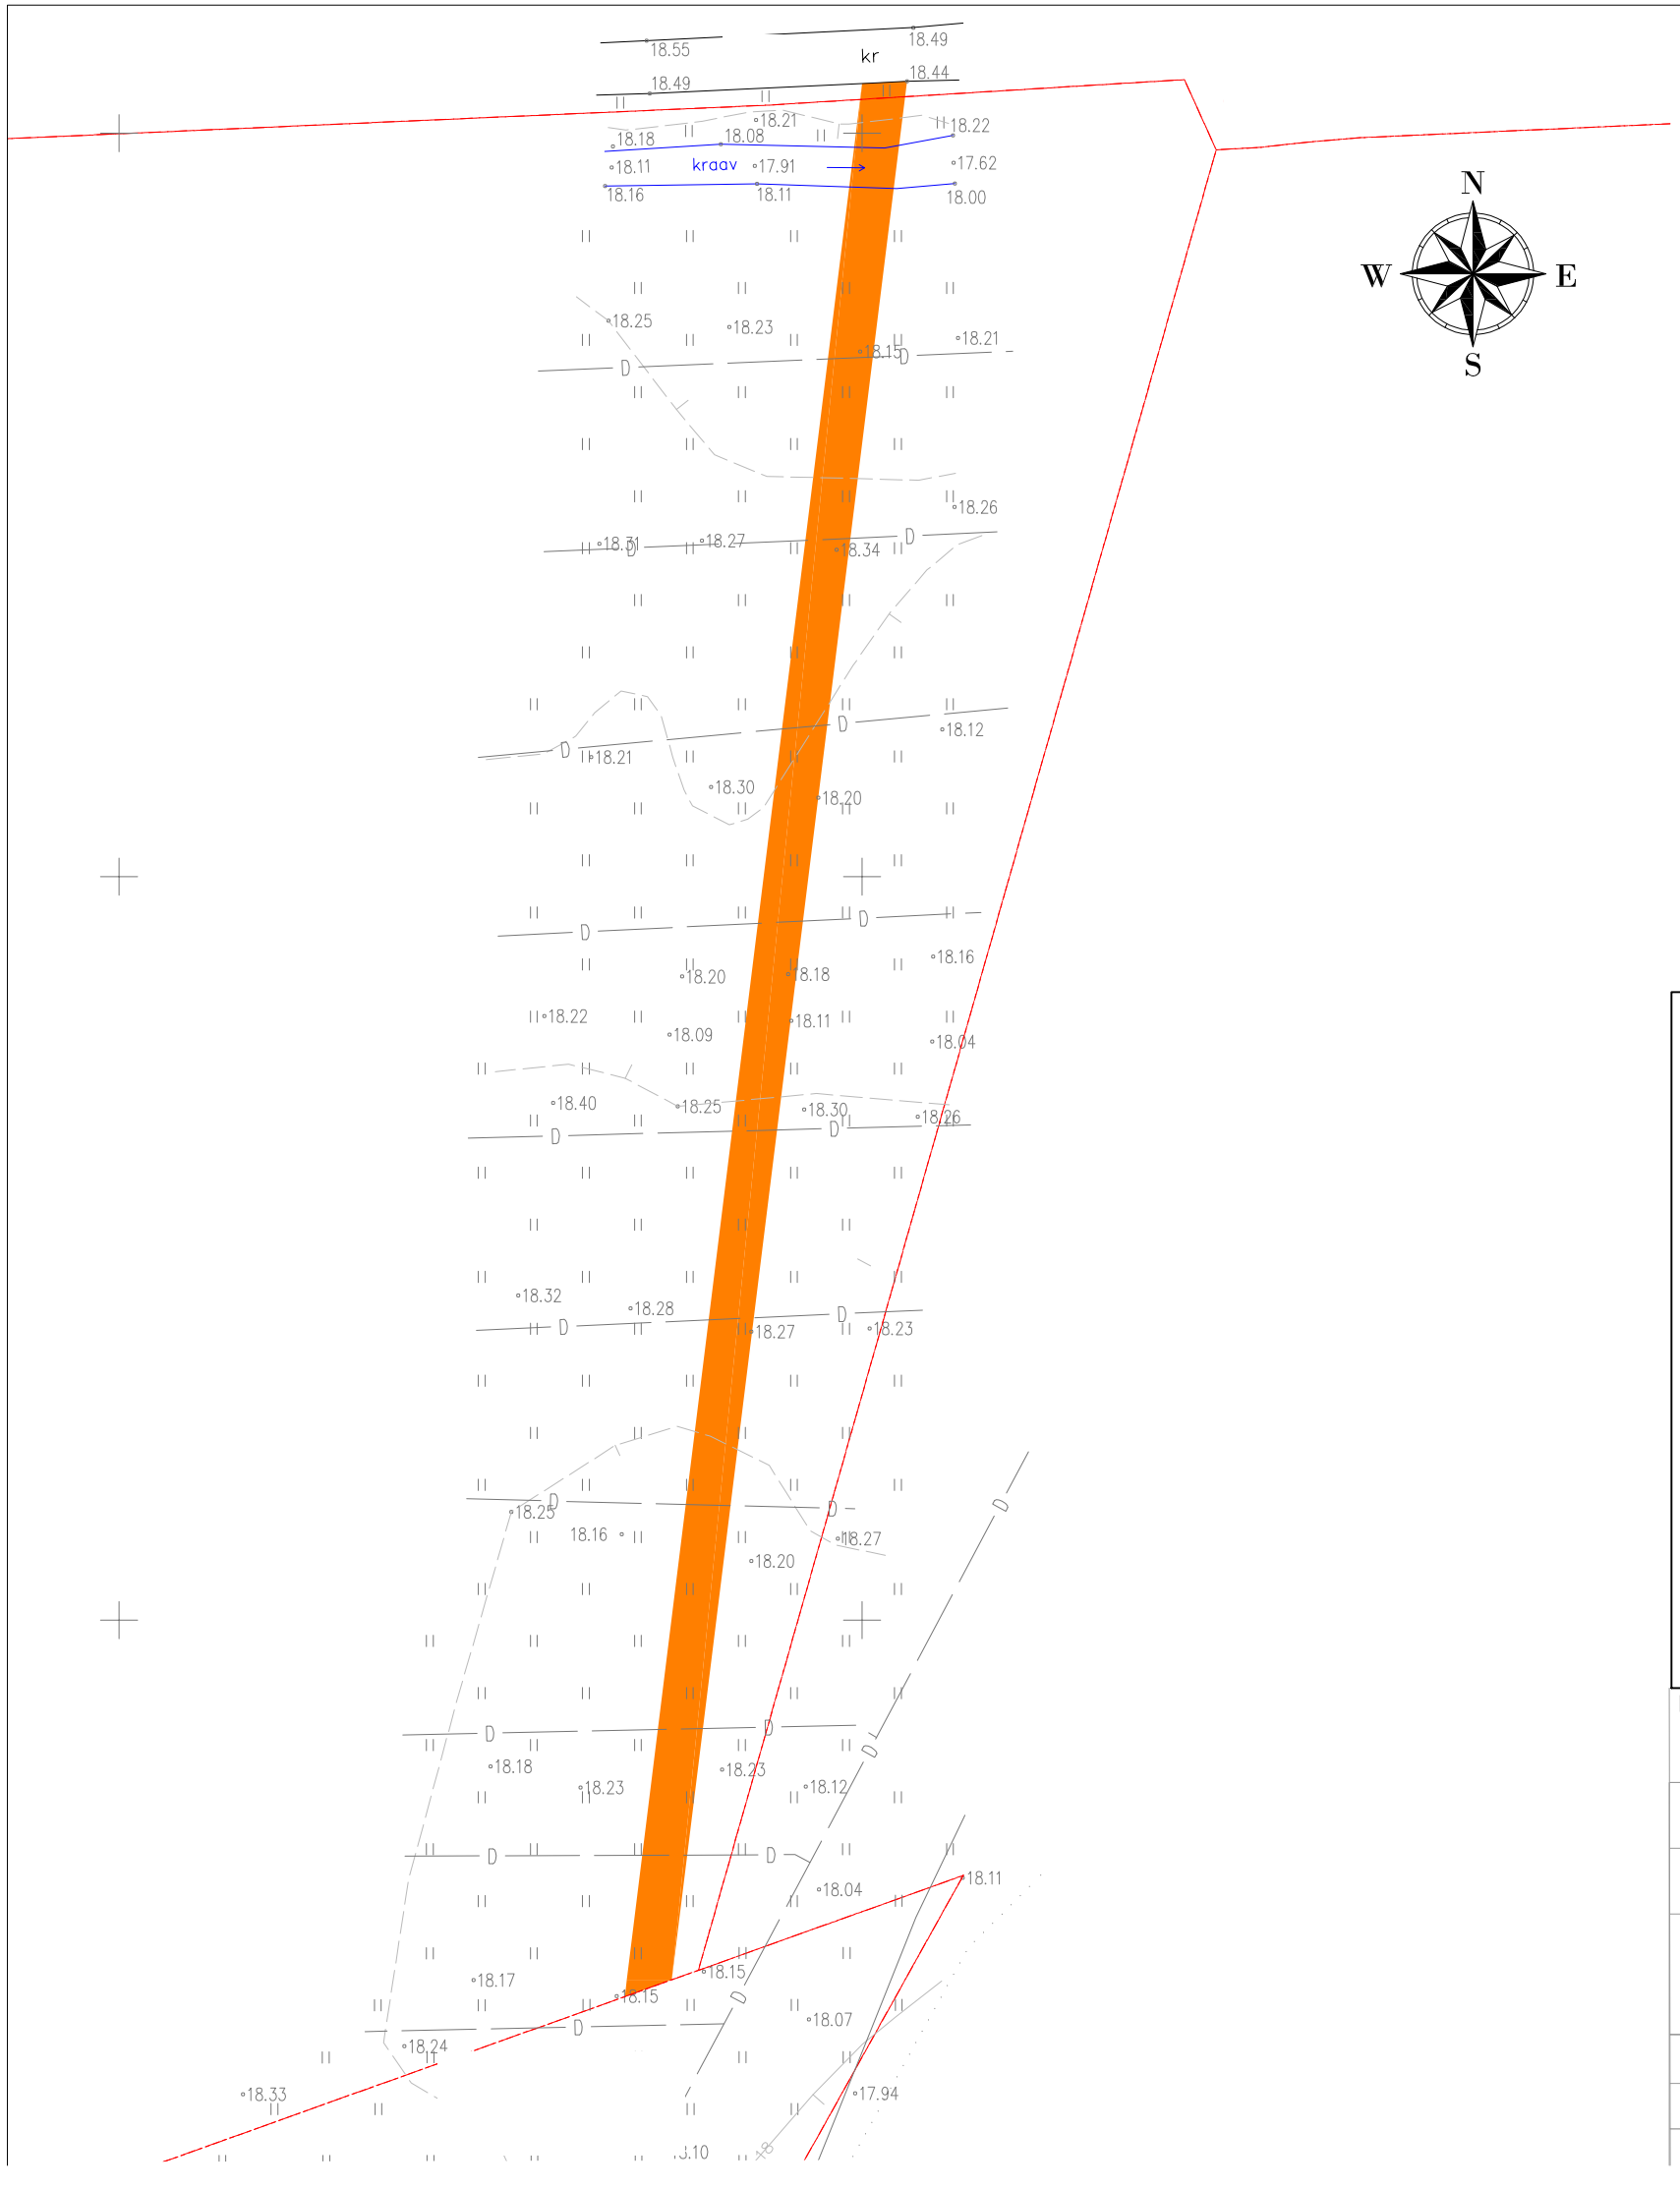

Tüüpristlõige 1:100

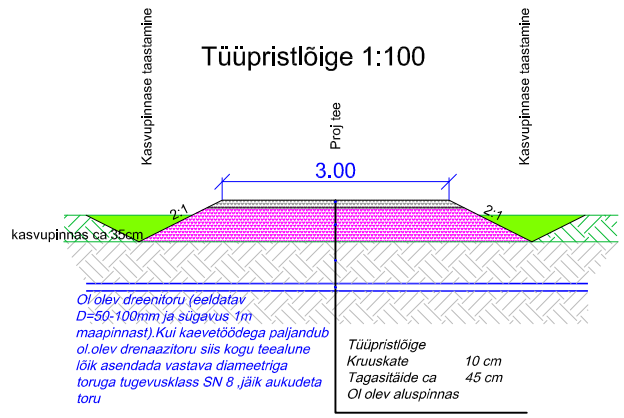

Tingmärgid

Ol olevad katastriüksuste piirid

Olemasolev drenaazitrass

Projekteeritud tee

Olulised mahud:
KP väljakaeve: 140 m^3
Muldkeha: 180 m^3
Kruuskate: 386 m^2
Märkus: Kaevetööde käigus ei tohi kahjustada olemasolevaid dreene.

Meters
15 0 15 30
1:500

MUUDATUS	JOONISEID
TÖÖ NIMETUS	Pärnumaa, Tori vald, Võlla küla
JOONIS	PLAANIJOONIS
KOOSTAJA	OÜ TEEHOIU PARTNERID THP Pardi 14c 80017 Pärnu Tel 447 5972 e-post vaino.hallikmagi@mail.ee
TELLIJA	Mati Jõgiste
PROJEKTEERIJA	V. HALLIKMÄGI
TEHNIK	V. VAPPER
KUUPÄEV	NOV 2021
TÖÖ NR	
STAADIUM	ESK
JOONISE NR	
MÕÕTKAVA 1:500	