


NR	Kuupäev	Muudatus	Autor
----	---------	----------	-------




Joonise nimetus  
Korruse plan

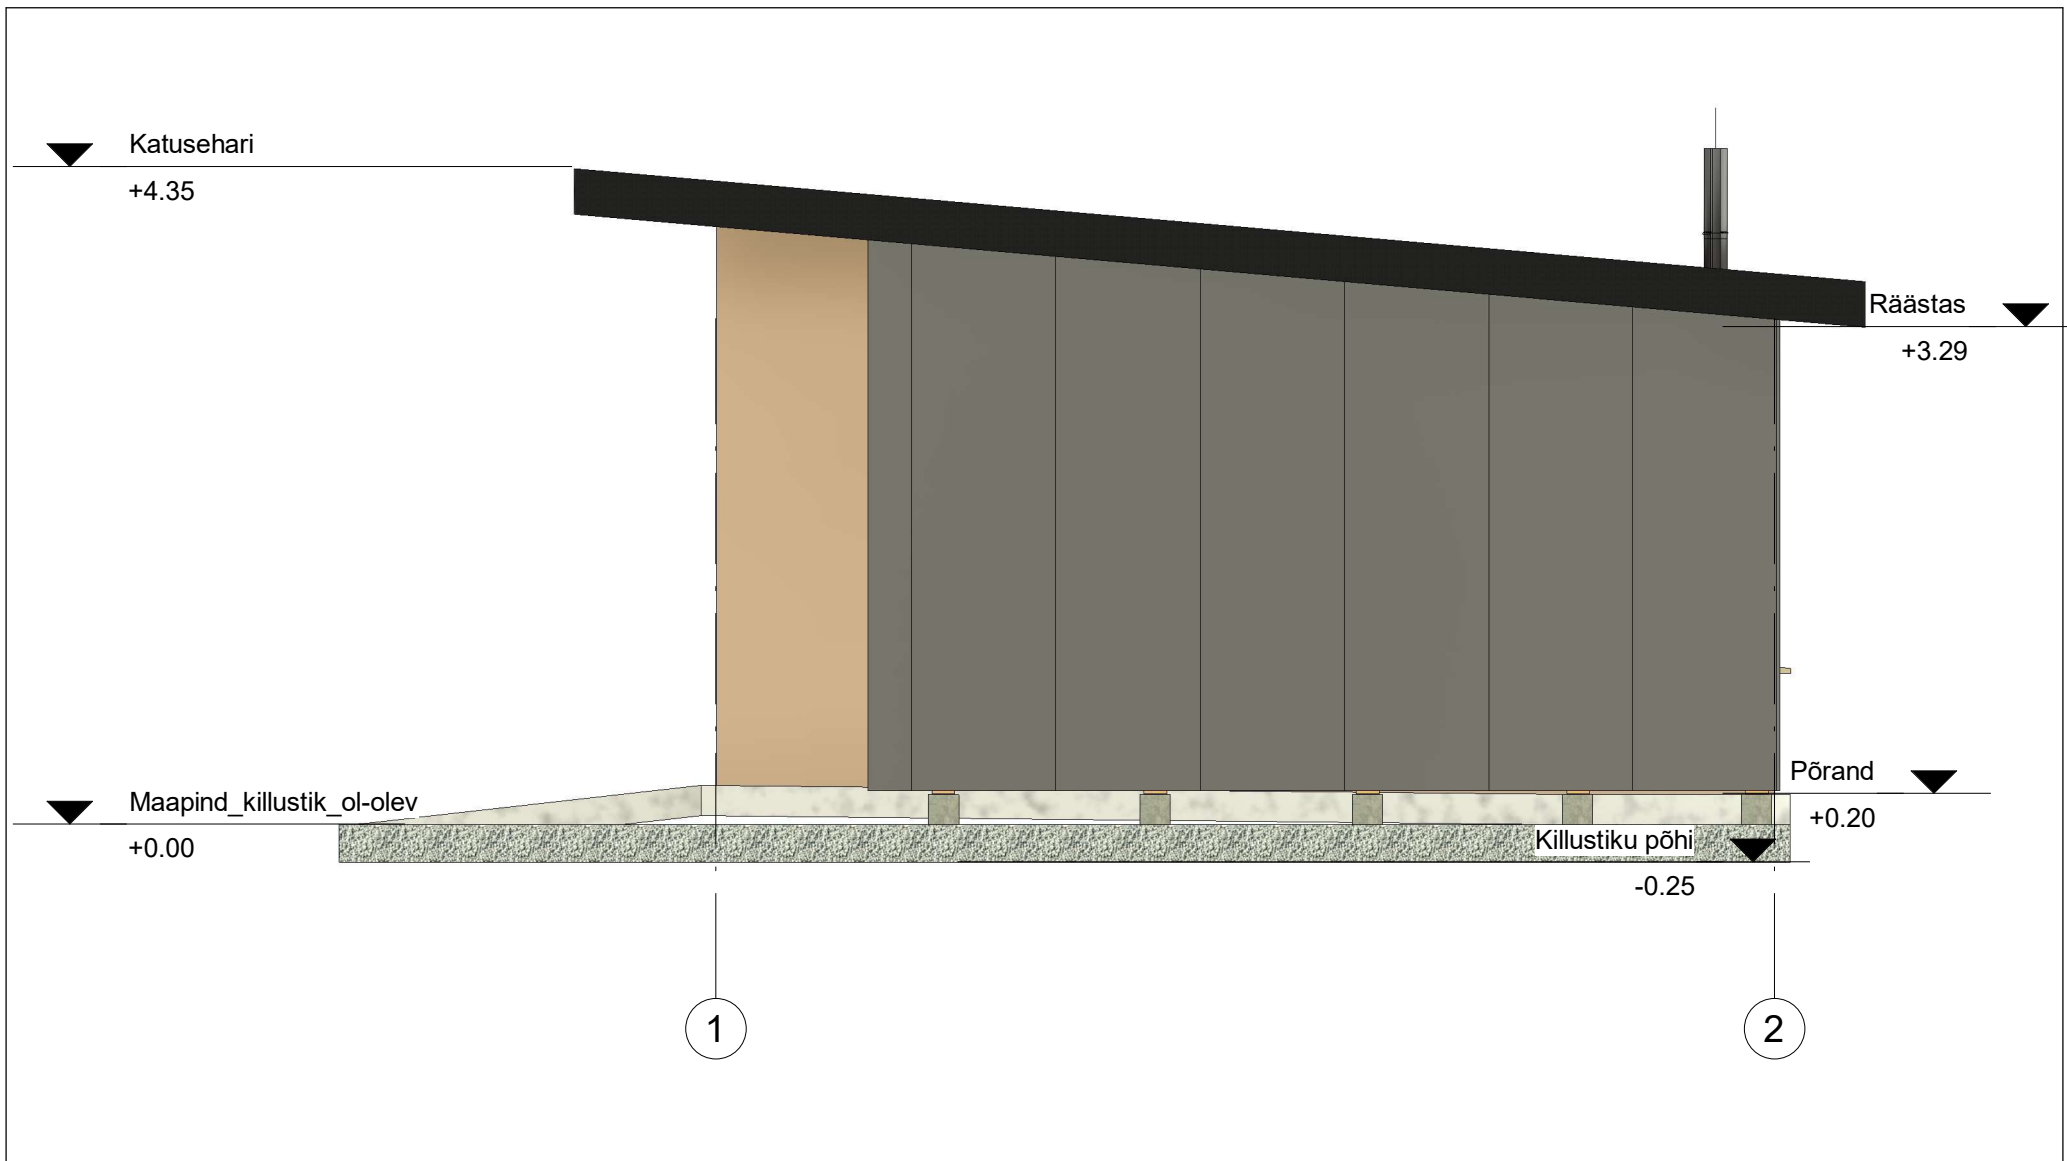

NR	Kuupäev	Muudatus	Autor
----	---------	----------	-------




Joonise nimetus  
 VAADE Idast

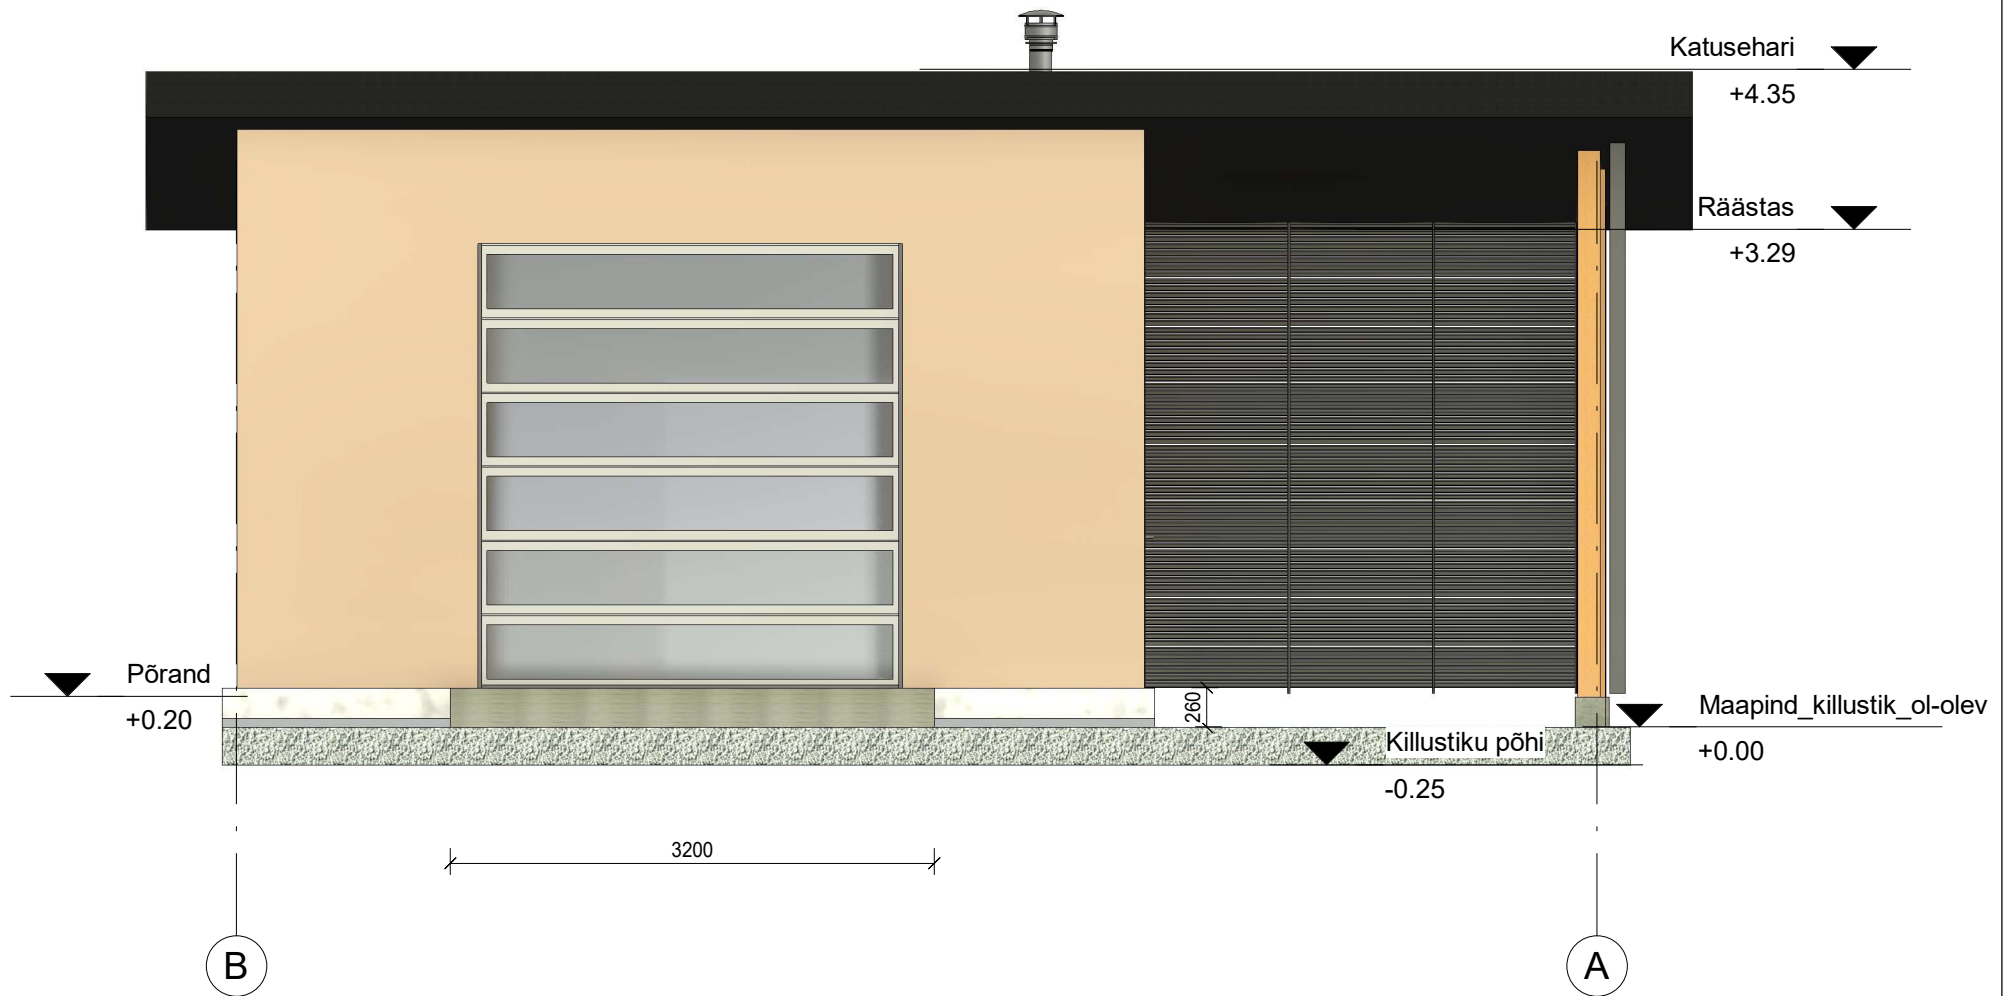

NR	Kuupäev	Muudatus	Autor
----	---------	----------	-------




Joonise nimetus  
VAADE Lõunast

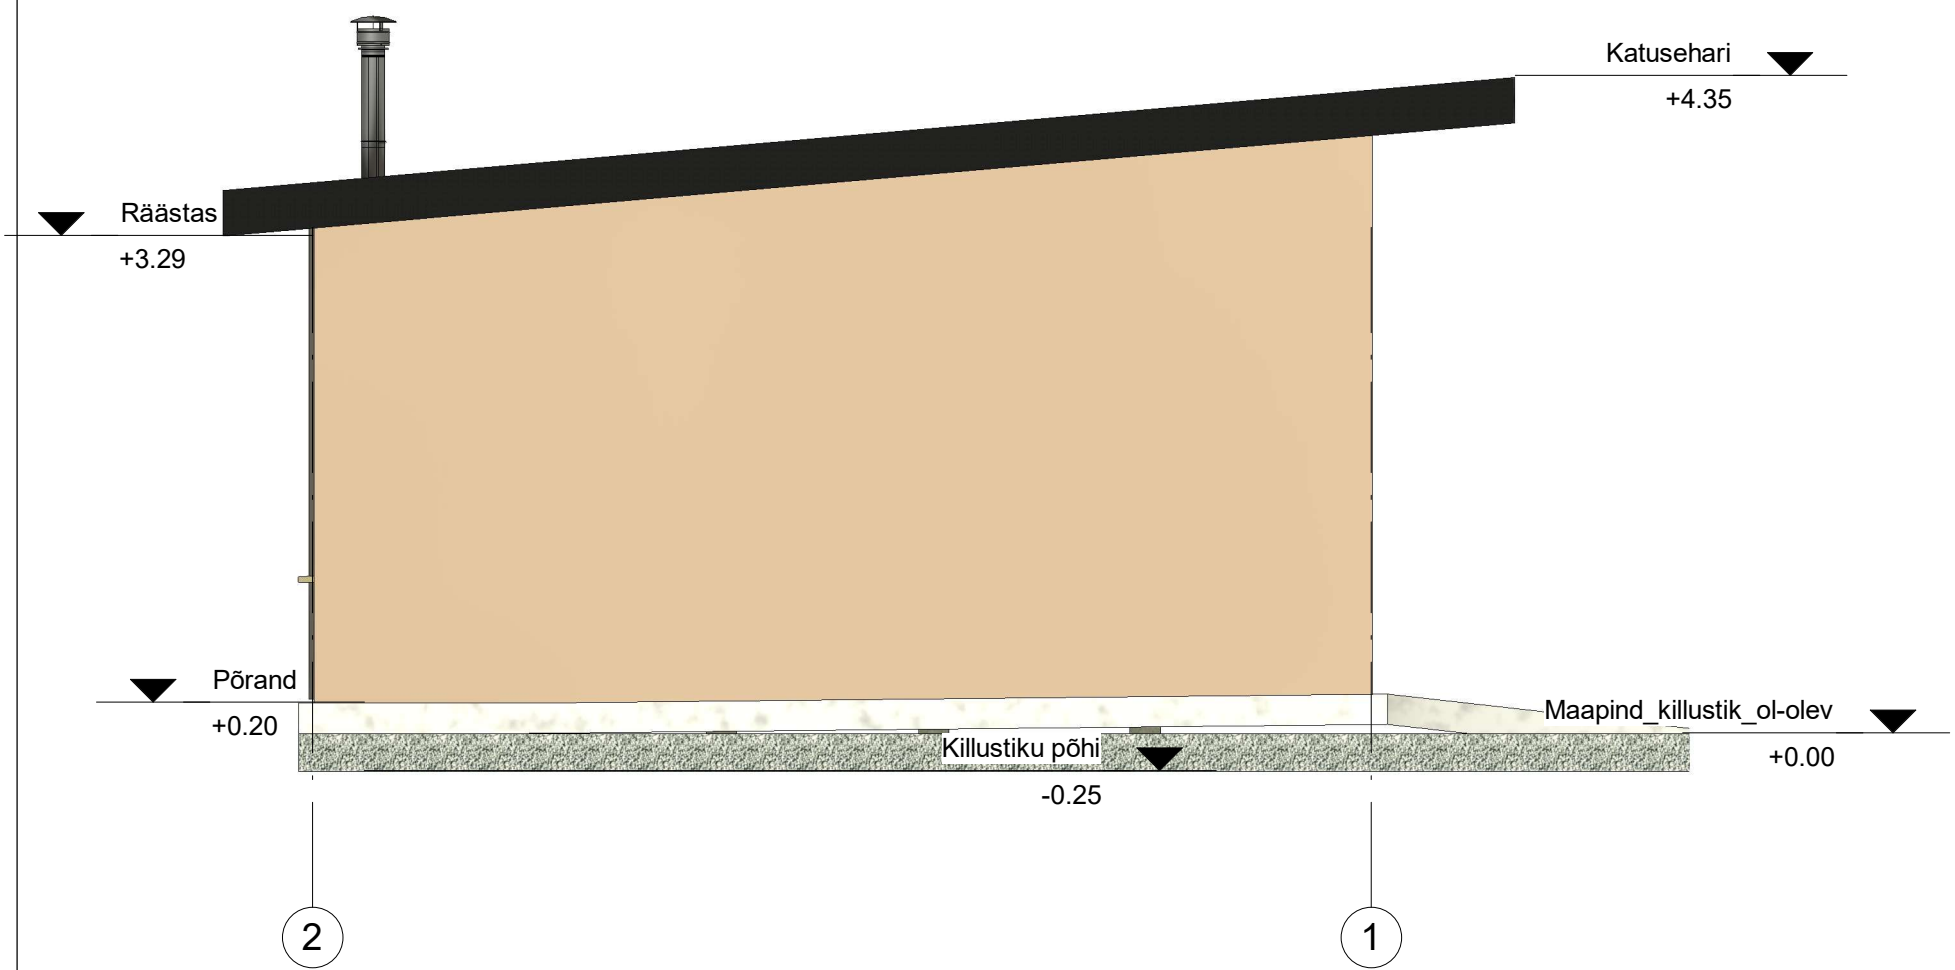

NR	Kuupäev	Muudatus	Autor
----	---------	----------	-------



Joonise nimetus  
**VAADE Läänest**

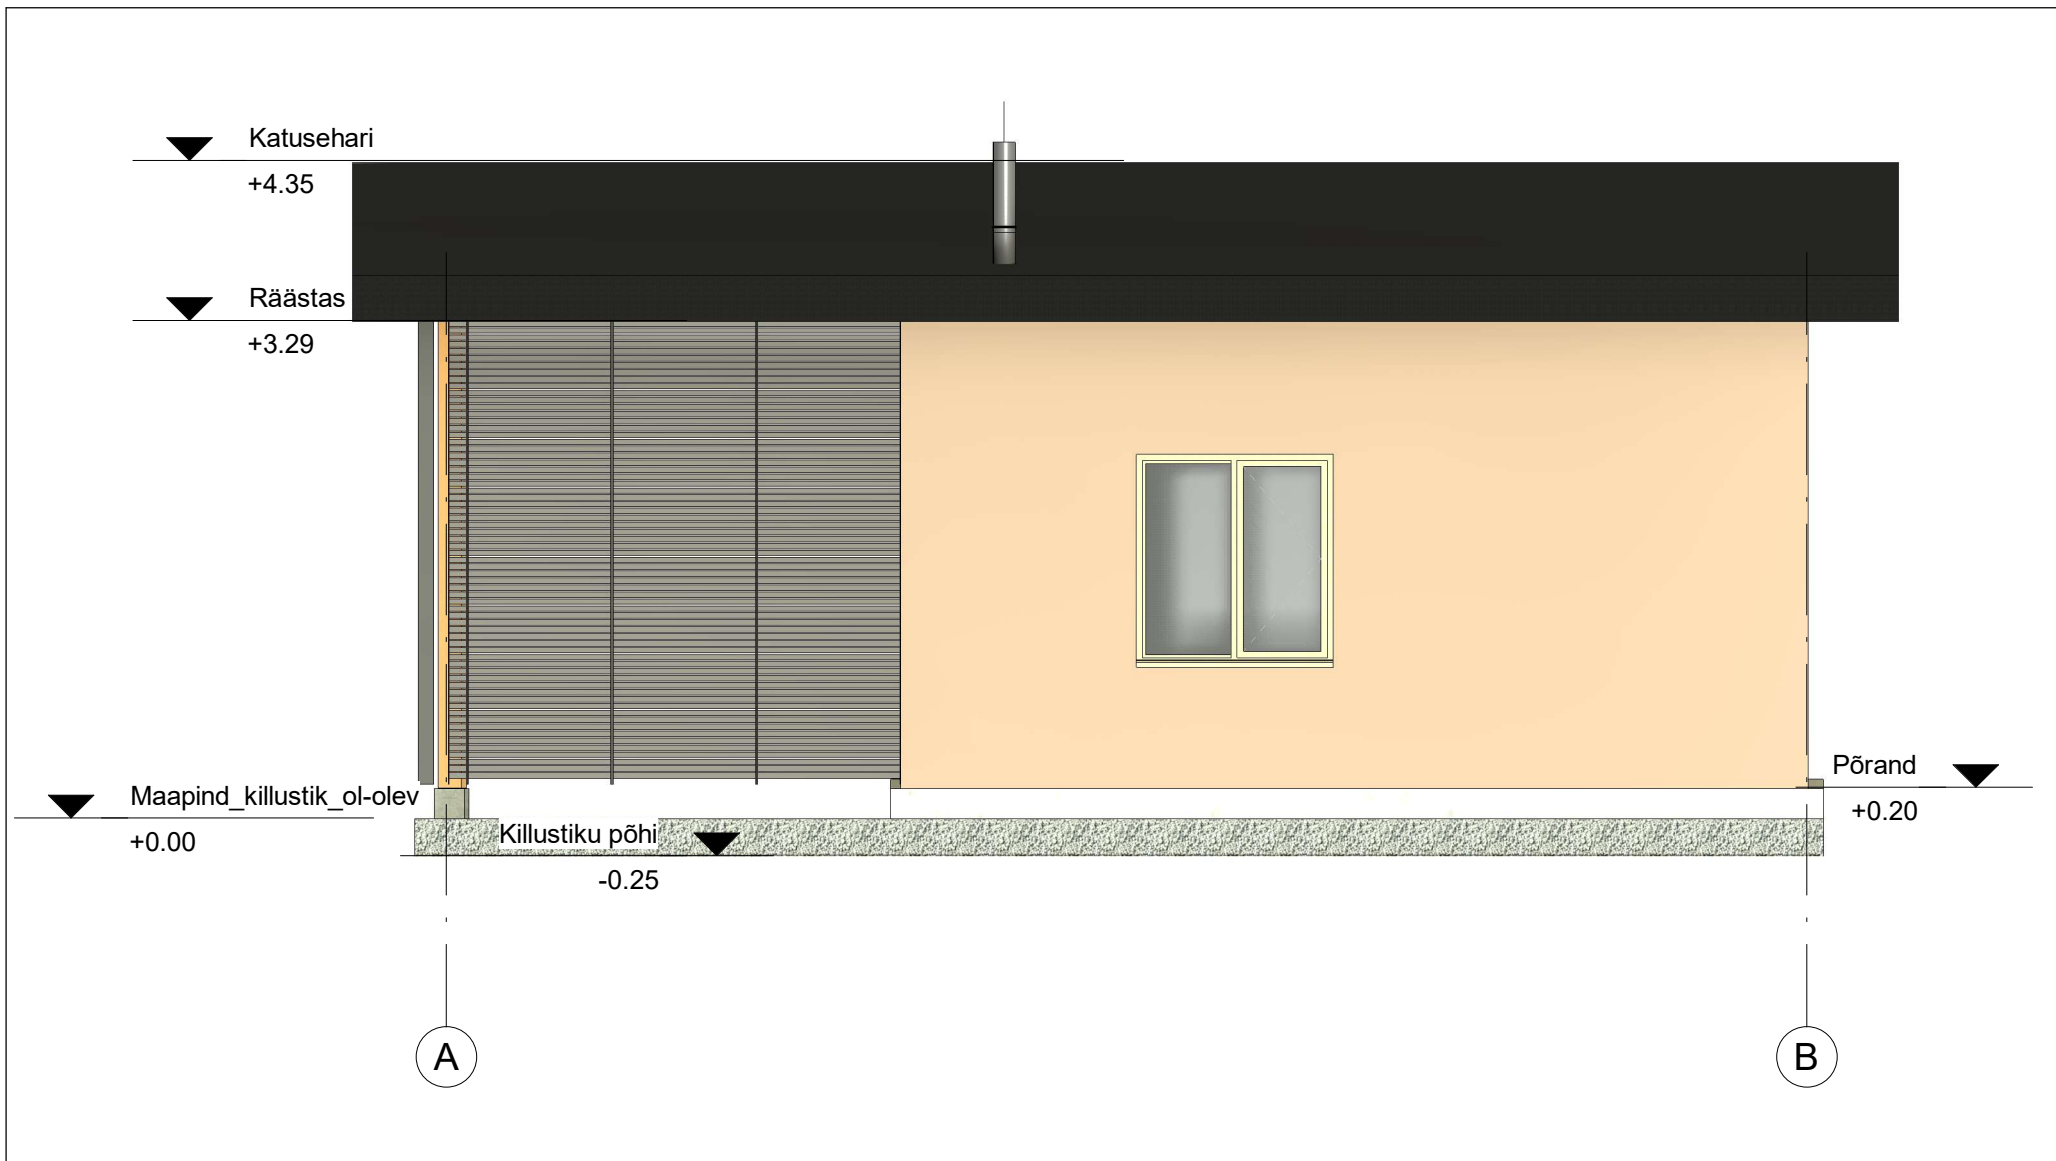

NR	Kuupäev	Muudatus	Autor
----	---------	----------	-------

**PROJEKT**

Joonise nimetus  
**VAADE Põhjust**

←  
Lõige 2  
AR-6-06


KATUSE KIHID  
Valtsplekk RFR33  
OSB 15mm  
tuulutus 20 mm  
tulekõrge kangas  
pruss 100x250  
Kiviüli 250mm soojusjuhtivustegur AD0=035 W/mK  
aurutõkke kile  
osb 15mm

▼ Katusehari

+4.35

▼ Räästas

+3.29

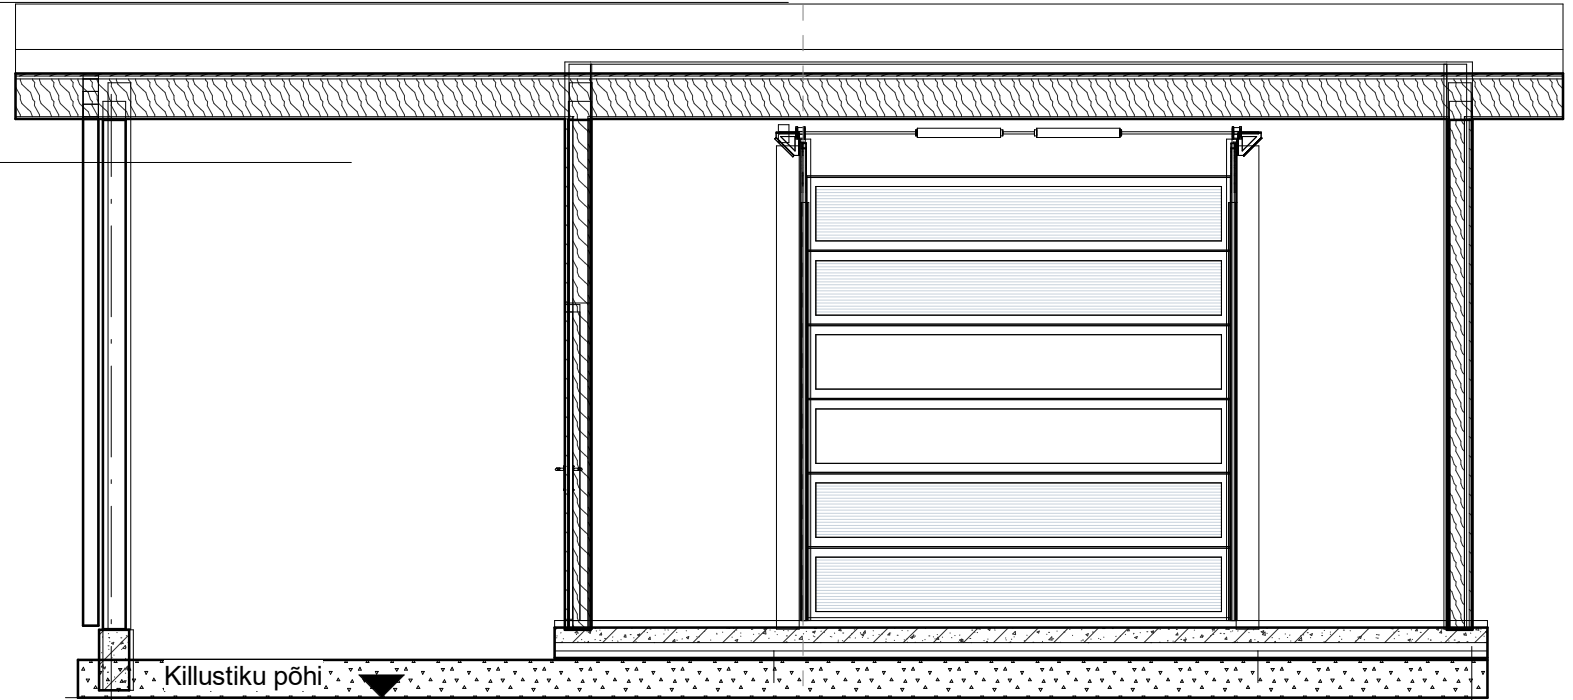

Killustiku põhi

-0.25

A

B

2871

2800

PÕRANDA KIHID  
Beton min 3 cm  
  
PLAATVUNDAMENDI KIHID  
Projekteeritud armeeritud betooni 70 mm  
Projekteeritud soojustus EPS 100mm  
  
Olemasolev Aluskiht, killustik 230 mm  
fr 4 - 16 min h=3 cm  
fr 16 - 32 min h=5 cm  
fr 32 - 64 min h=15 cm

\*MÄRKUS: sõltuvalt konkreetsetest toodetest, betooni ääristavate kiviplokkide, hüdrosolatsiooni materjalide ja muudest ehitustehnilistest tingimustest tuleval, tuleb ehitajal vajalikud materjalid sisse arvestada.


8995

NR	Kuupäev	Muudatus	Autor
----	---------	----------	-------



Joonise nimetus  
Lõige 1

→  
Lõige 1  
AR-6-05

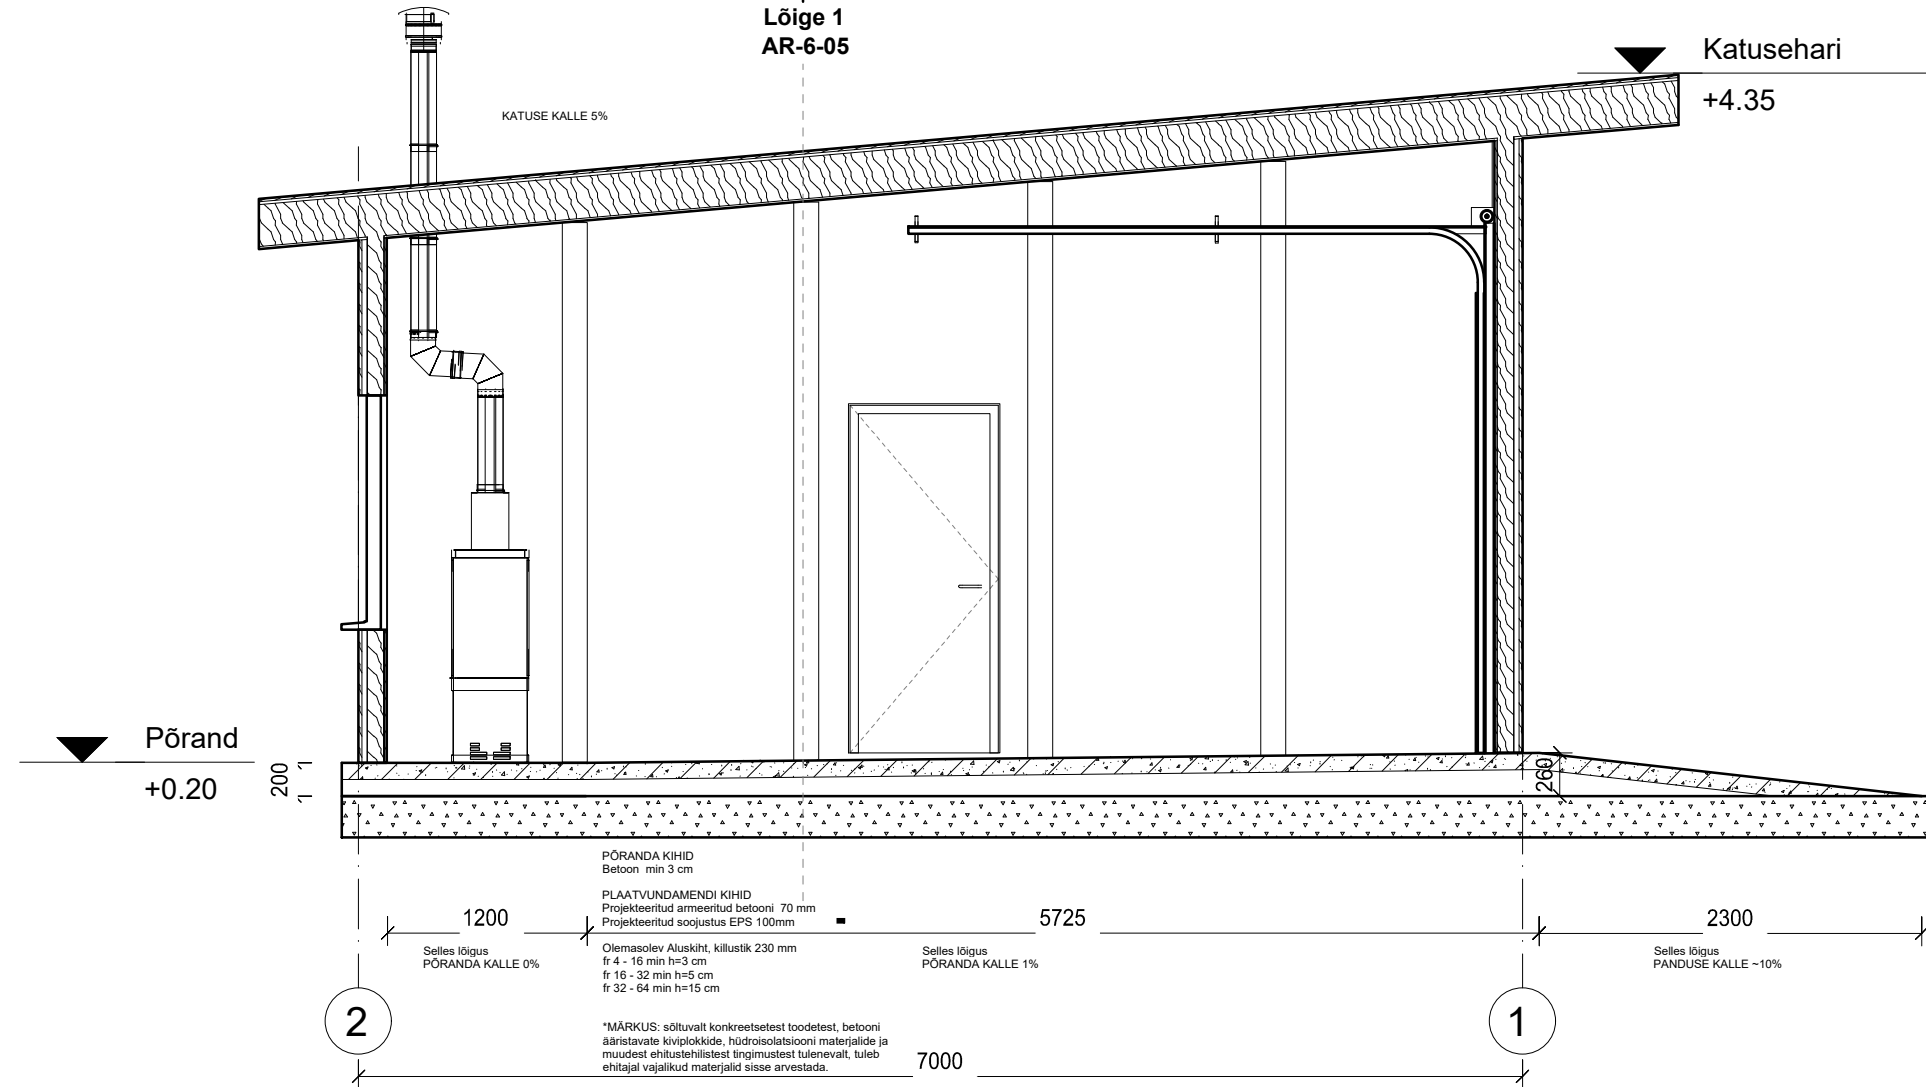

NR	Kuupäev	Muudatus	Autor
----	---------	----------	-------



Joonise nimetus  
Lõige 2