


# Elamu laiendus - Lelle alevik, Kehtna vald, Rapla maakond

Elamu laiendus projekt. Elamut laiendatakse teisekorruse ja selle otsa juurdeehitusega.

Möötkava: 1:500

X =

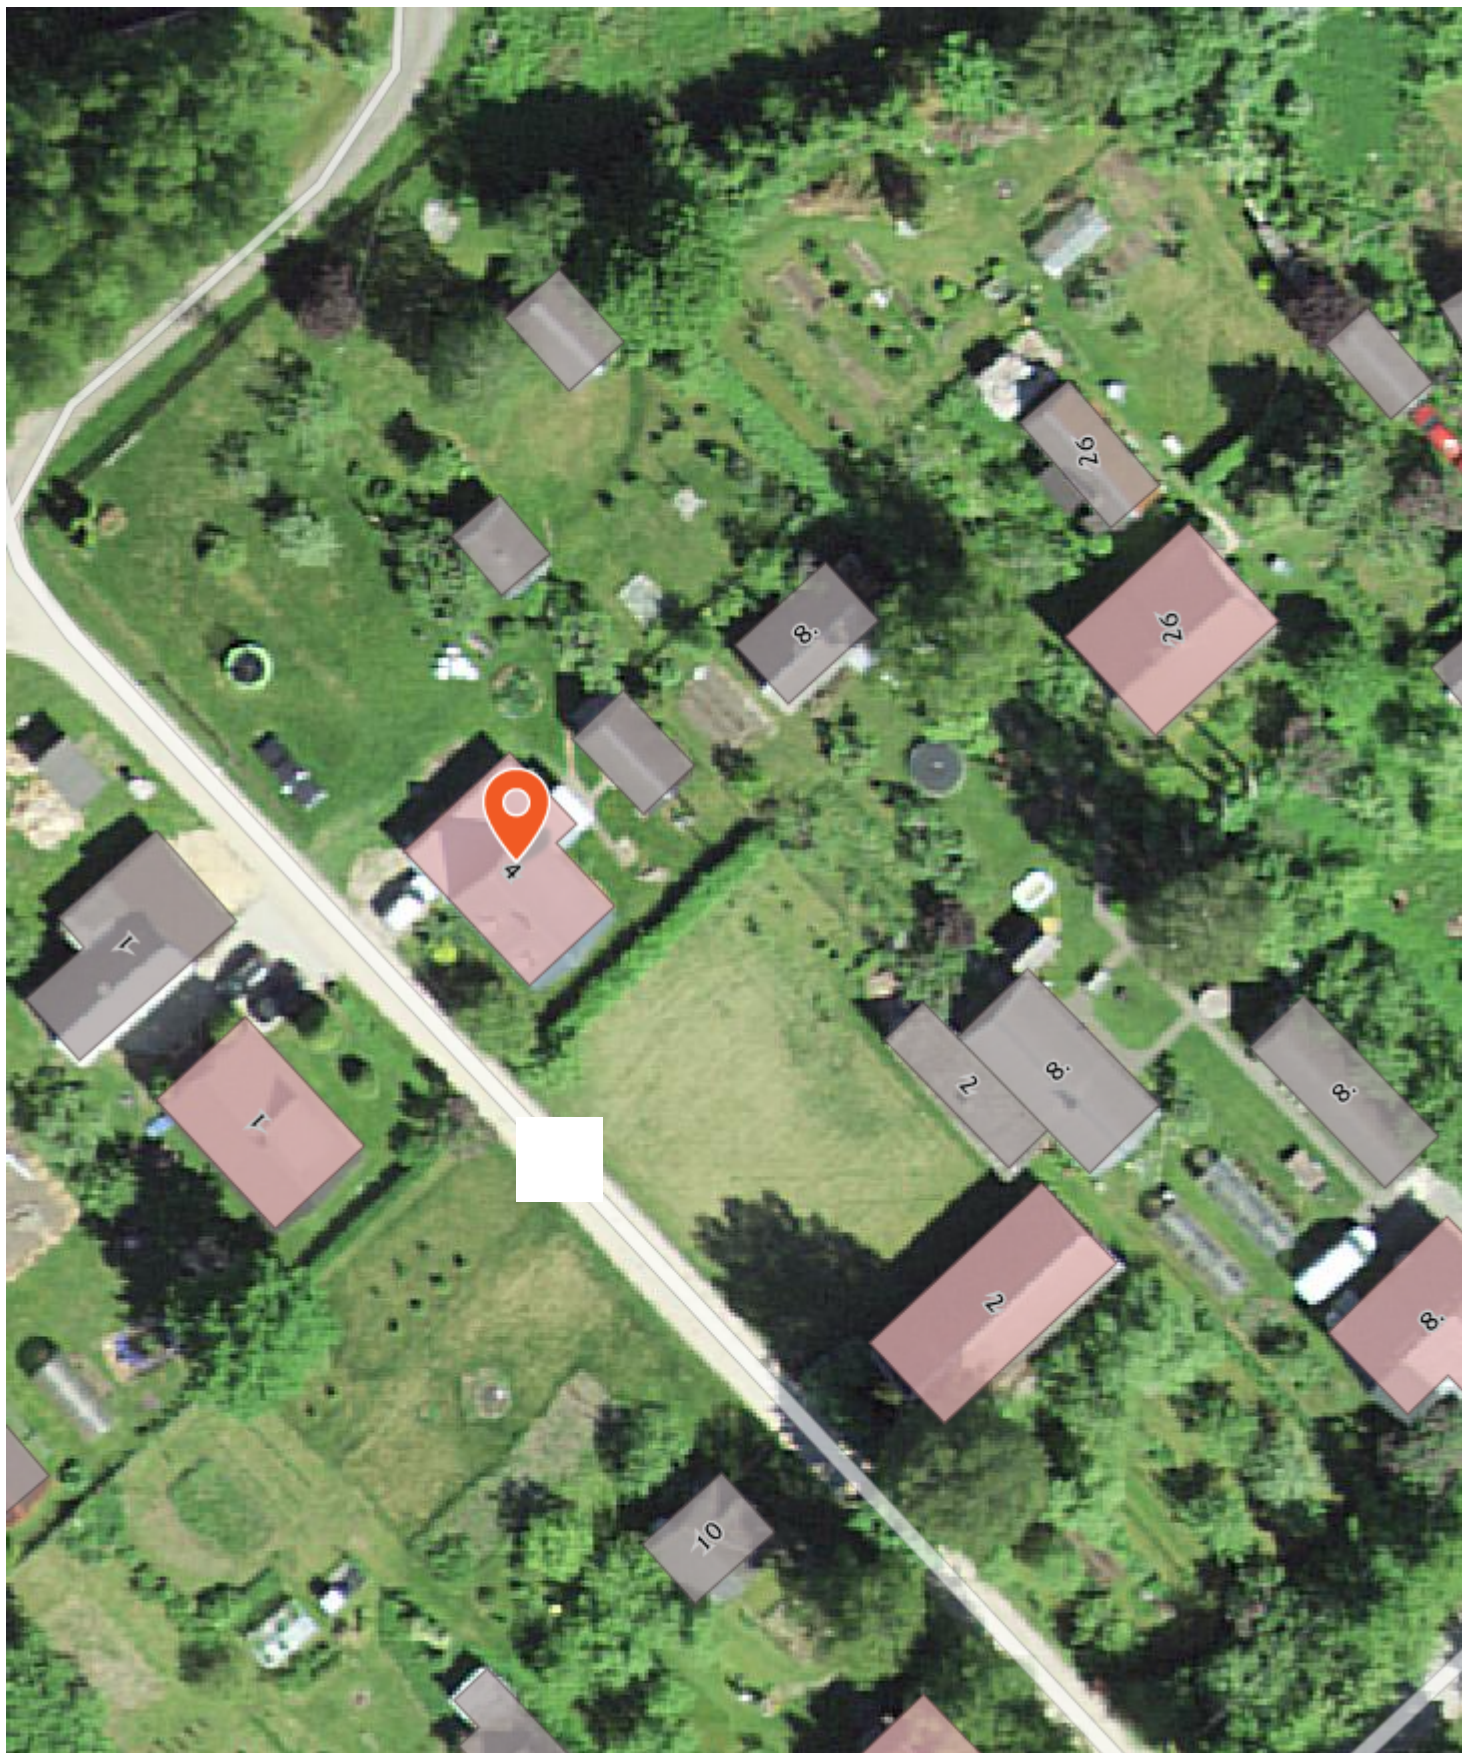

X =

Kaardiserveris olev info ja sellest tehtud väljavõtted on informatiivsed ning ei ole ametlikud. Väljavõtete kasutamisel on kohustuslik ära märkida nende päritolu.