


PÖHIPLAAN 1 / 50

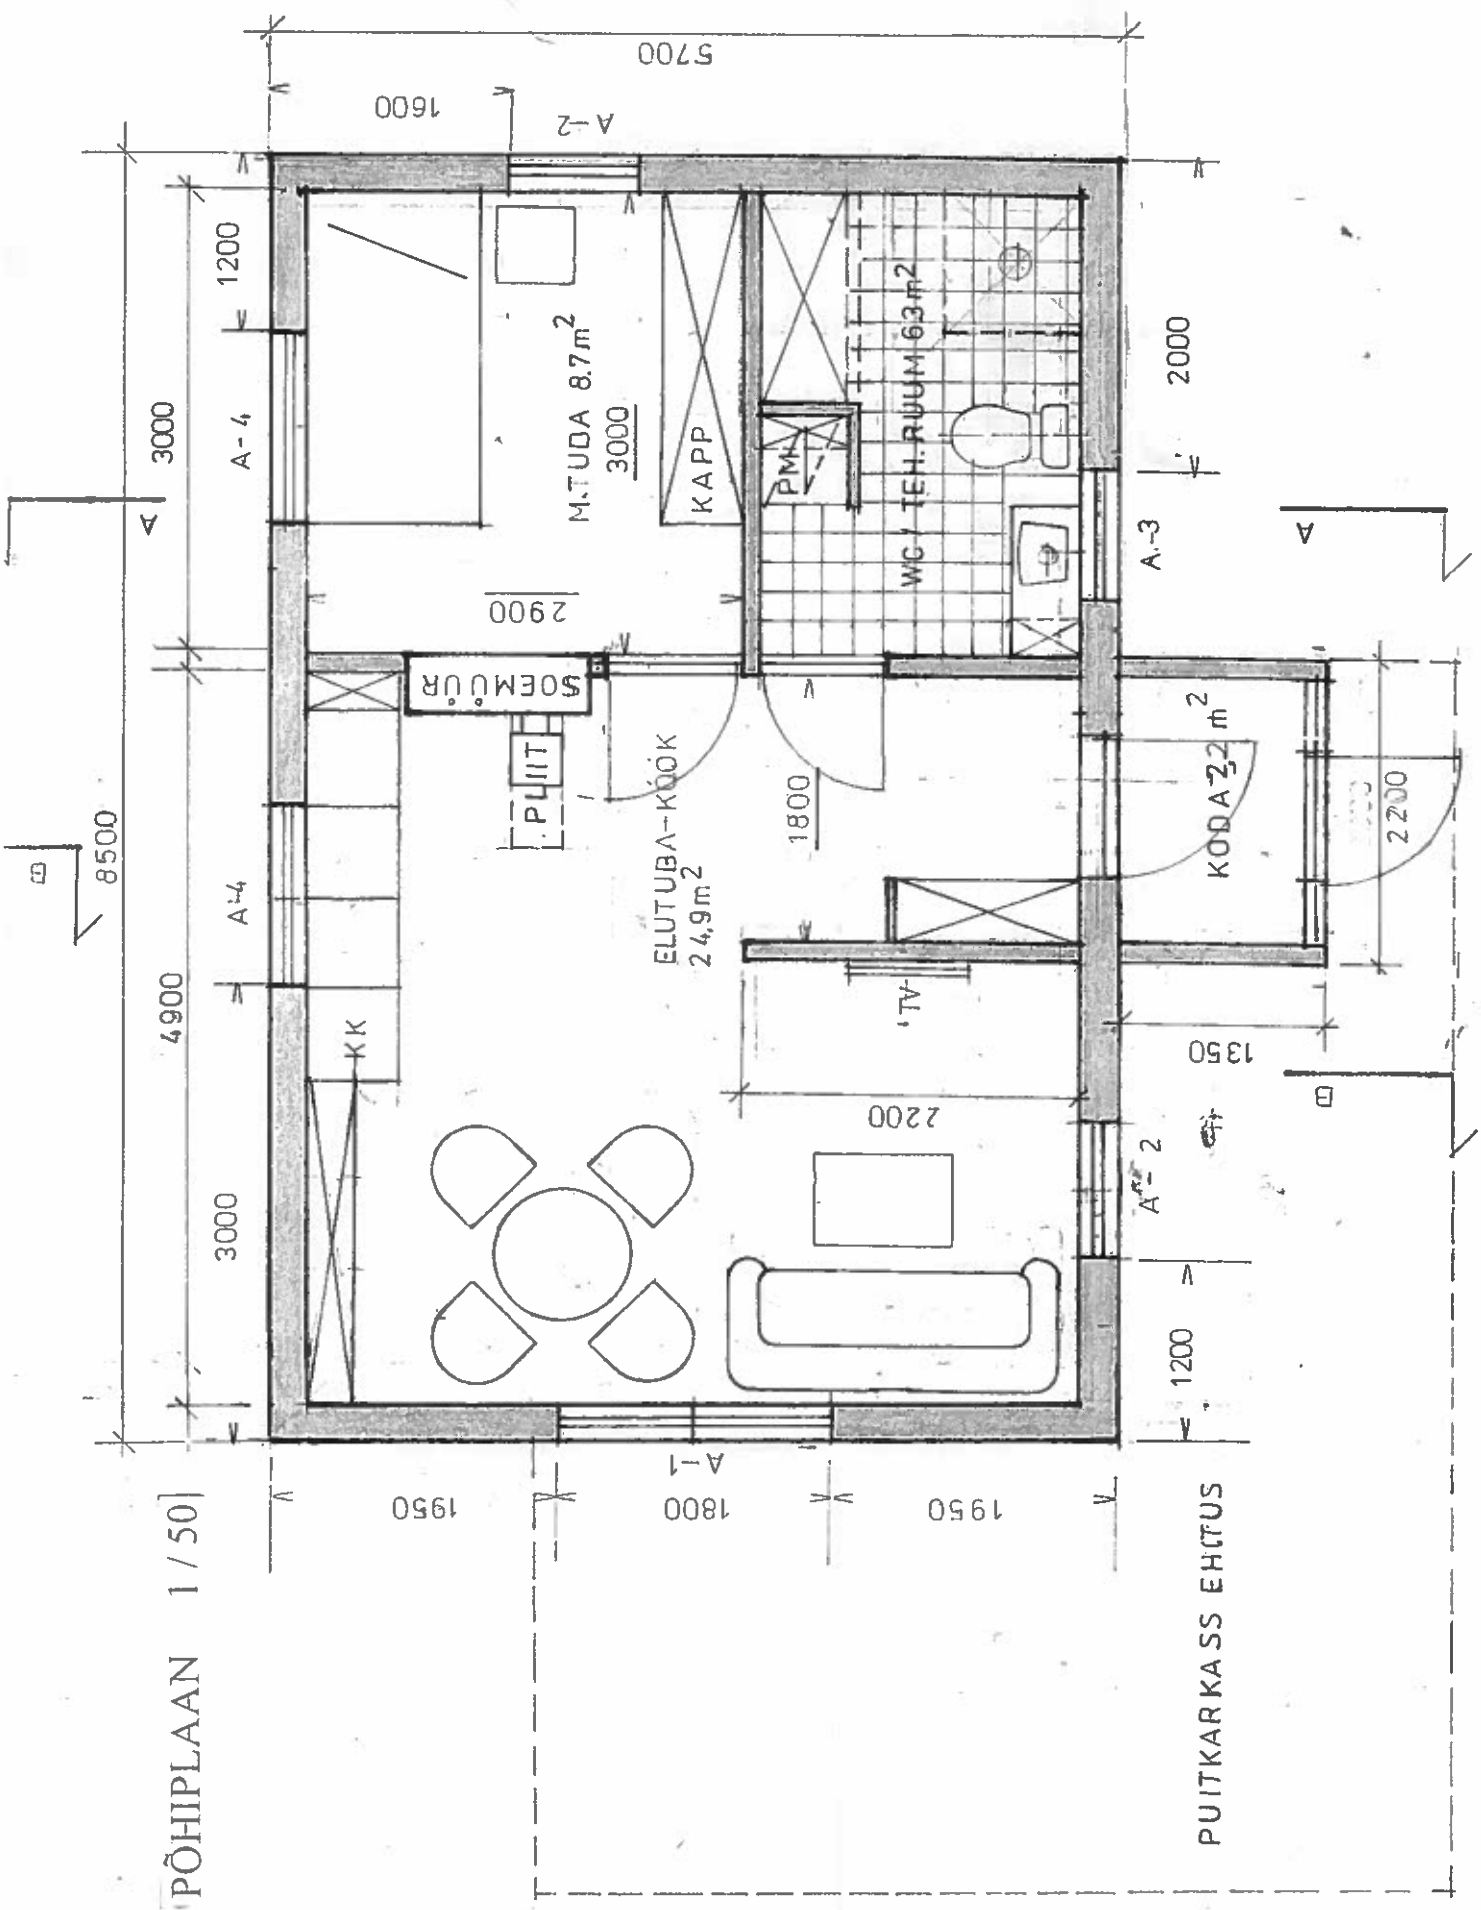

PUITKARKASS EHTTUS