

- ① 1. Välisseinad – helehall voodrilaud, Tikkurila Q854
- ② 2. Välissein – hall voodrilaud, Tikkurila Q824
- ③ 3. Katus – põhimahus Klassik valtsprofiil, tumehall; RR23
4. Katus – varjualune – Valtsplekk, tumehall RR23
5. Sokkel – krohvitud, tumehall


Vihmaveeüsteem, tumehall; RR23

Räästakastid, peensaetud laud, tumehall


Aknad, puitprofiil, tumehall

Välisuks tumehall

VAADE IDAST

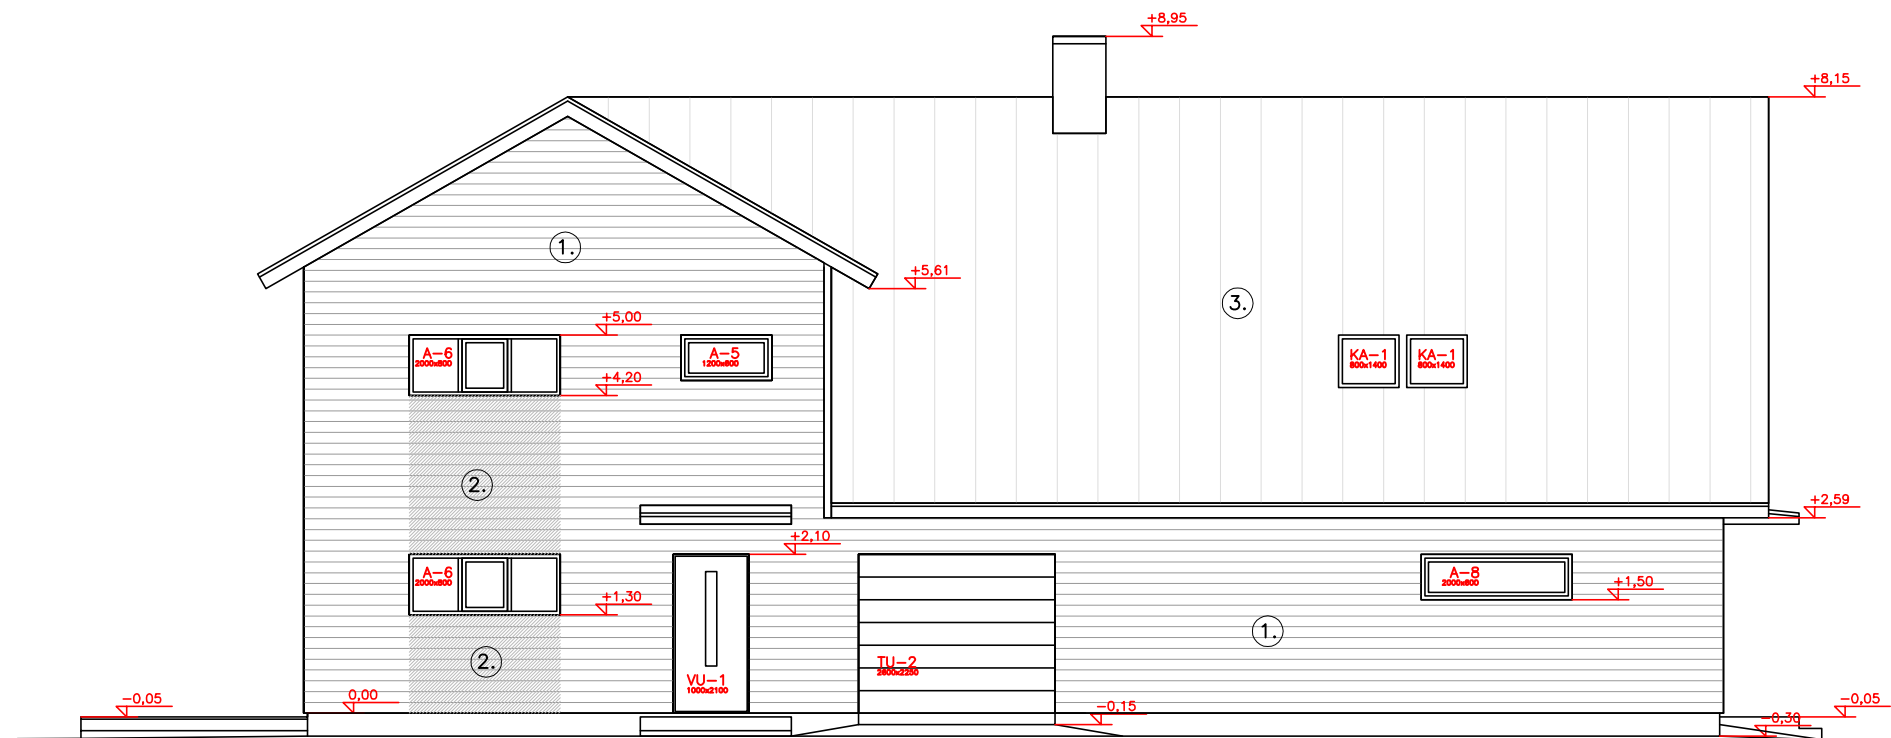

Välimised avatäited; vaade väljastpoolt, aknad (A)avanevad sissepoole, välisüksed (VU) avanevad väljapoole.

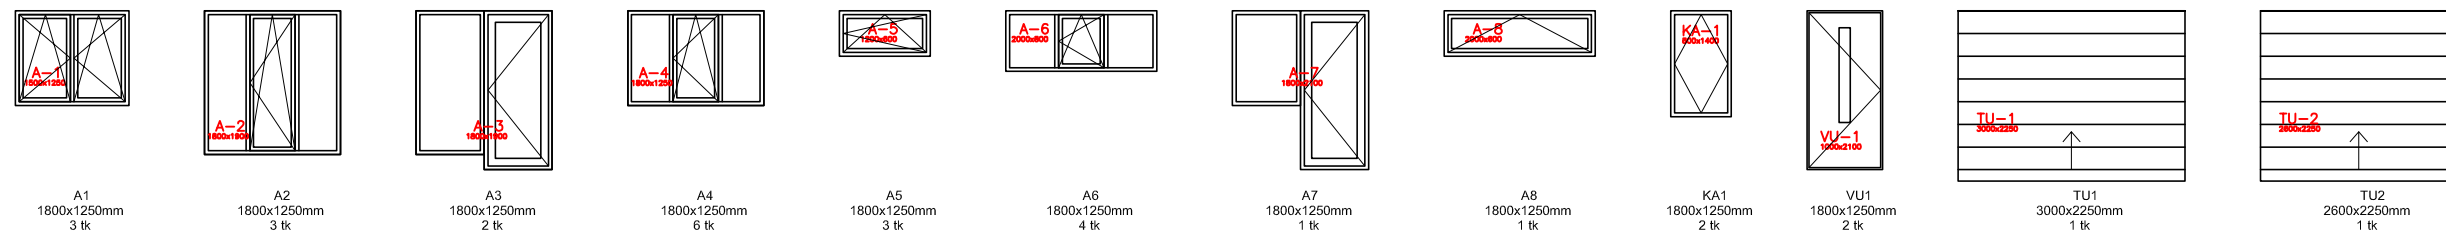

1. Avatäidete mõõdud, jaotus ja avanemisskeem täpsustada enne tellimist, antud ava mõõt, aken/uks peab olema väiksem lgast küljest ca 1,5cm
2. Kolmekordne pakett, kirgas klaas, klaaside paksuse määrab paketi suurus, vastavalt paketi valmistaja soovitudele.
3. Raamid puitprofiil, toon väljast tumehall, seest valge.
4. Kõik aknad õhumüra isolats. indeks 30-35 db.
5. Akendel U=0,90 või vähem
6. Välisuks U=0,90 või vähem
7. Tõstuks U=1,1 või vähem

Märkus: Katuse turvavarustuse, päikesepaneelid ja vihmaveeüsteemide paiknemine kajastub katuse plaanil.