


K1

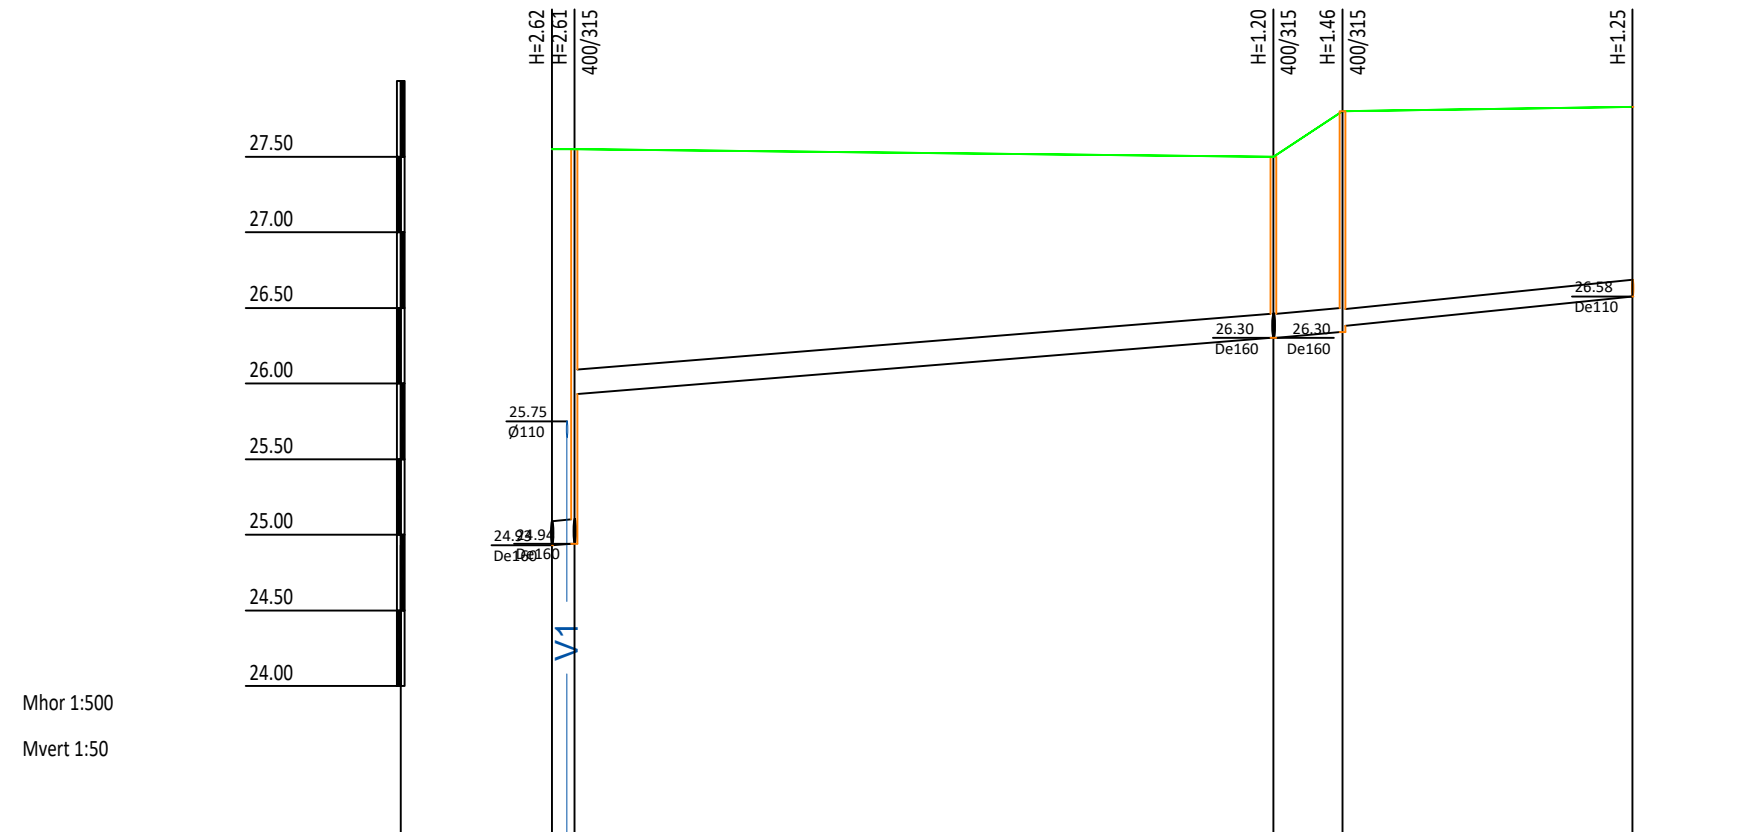

Mhor 1:500  
Mvert 1:50

KAEVU TÄHIS	K-1	K-2	KLP-1	
OLEMASOLEVA MAAPINNA KÕRGUS (m ABS)	27.55 27.55	27.50	27.80	27.83
PROJEKTEERITUD MAAPINNA KÕRGUS (m ABS)	27.55 27.55	27.50	27.80	27.83
TORU RENNI KÕRGUS (m ABS)	24.93 24.93 25.93	26.30	26.34 26.38	26.58
TORU RAJAMISSÜGAVUS	2.62 1.62	1.20	1.46 1.42	1.25
LANG	0.008	0.010		
PIKKUS (m)	1.5	50.8	19.2	
TORU LÄBIMÕÖT		De160 - 52.3m	De110 - 19.2m	
REKONSTRUEERIMISE MEETOD				
VAHEKAUGUSED (m)	1.5	46.2	4.6	19.2
SIRGESTATUD TRASSI PLAAN				

TINGMÄRGID VASTAVALT KVVK PROJEKT OÜ TÖÖLE NR KV-123-20

- K11 Projekteeritud kanalisatsioonitoru (kinnistu kanalisatsioonitoru)
- K1 Projekteeritud kanalisatsioonitoru (ühiskanaliseerimisvõrgu)
- V11 Projekteeritud veetoru (kinnistu veevõrgu)
- V1 Projekteeritud veetoru (ühisveevõrgu)