

VS-01 (seina konstruktsioon)


- Vert. voodrilaud 21x120mm, samm 110mm
- Horis. roov 25x50mm
- Puitkarkass 50x100mm
- OSB plaat 9mm

VS-02 (seina konstruktsioon)

- Vert. laud 21x120mm, samm 140mm
- Hor. roov 25x50mm
- Puitkarkass 50x100mm

VS-03 (seina konstruktsioon)

- OSB plaat 9mm
- Puitkarkass 50x100mm
- OSB plaat 9mm

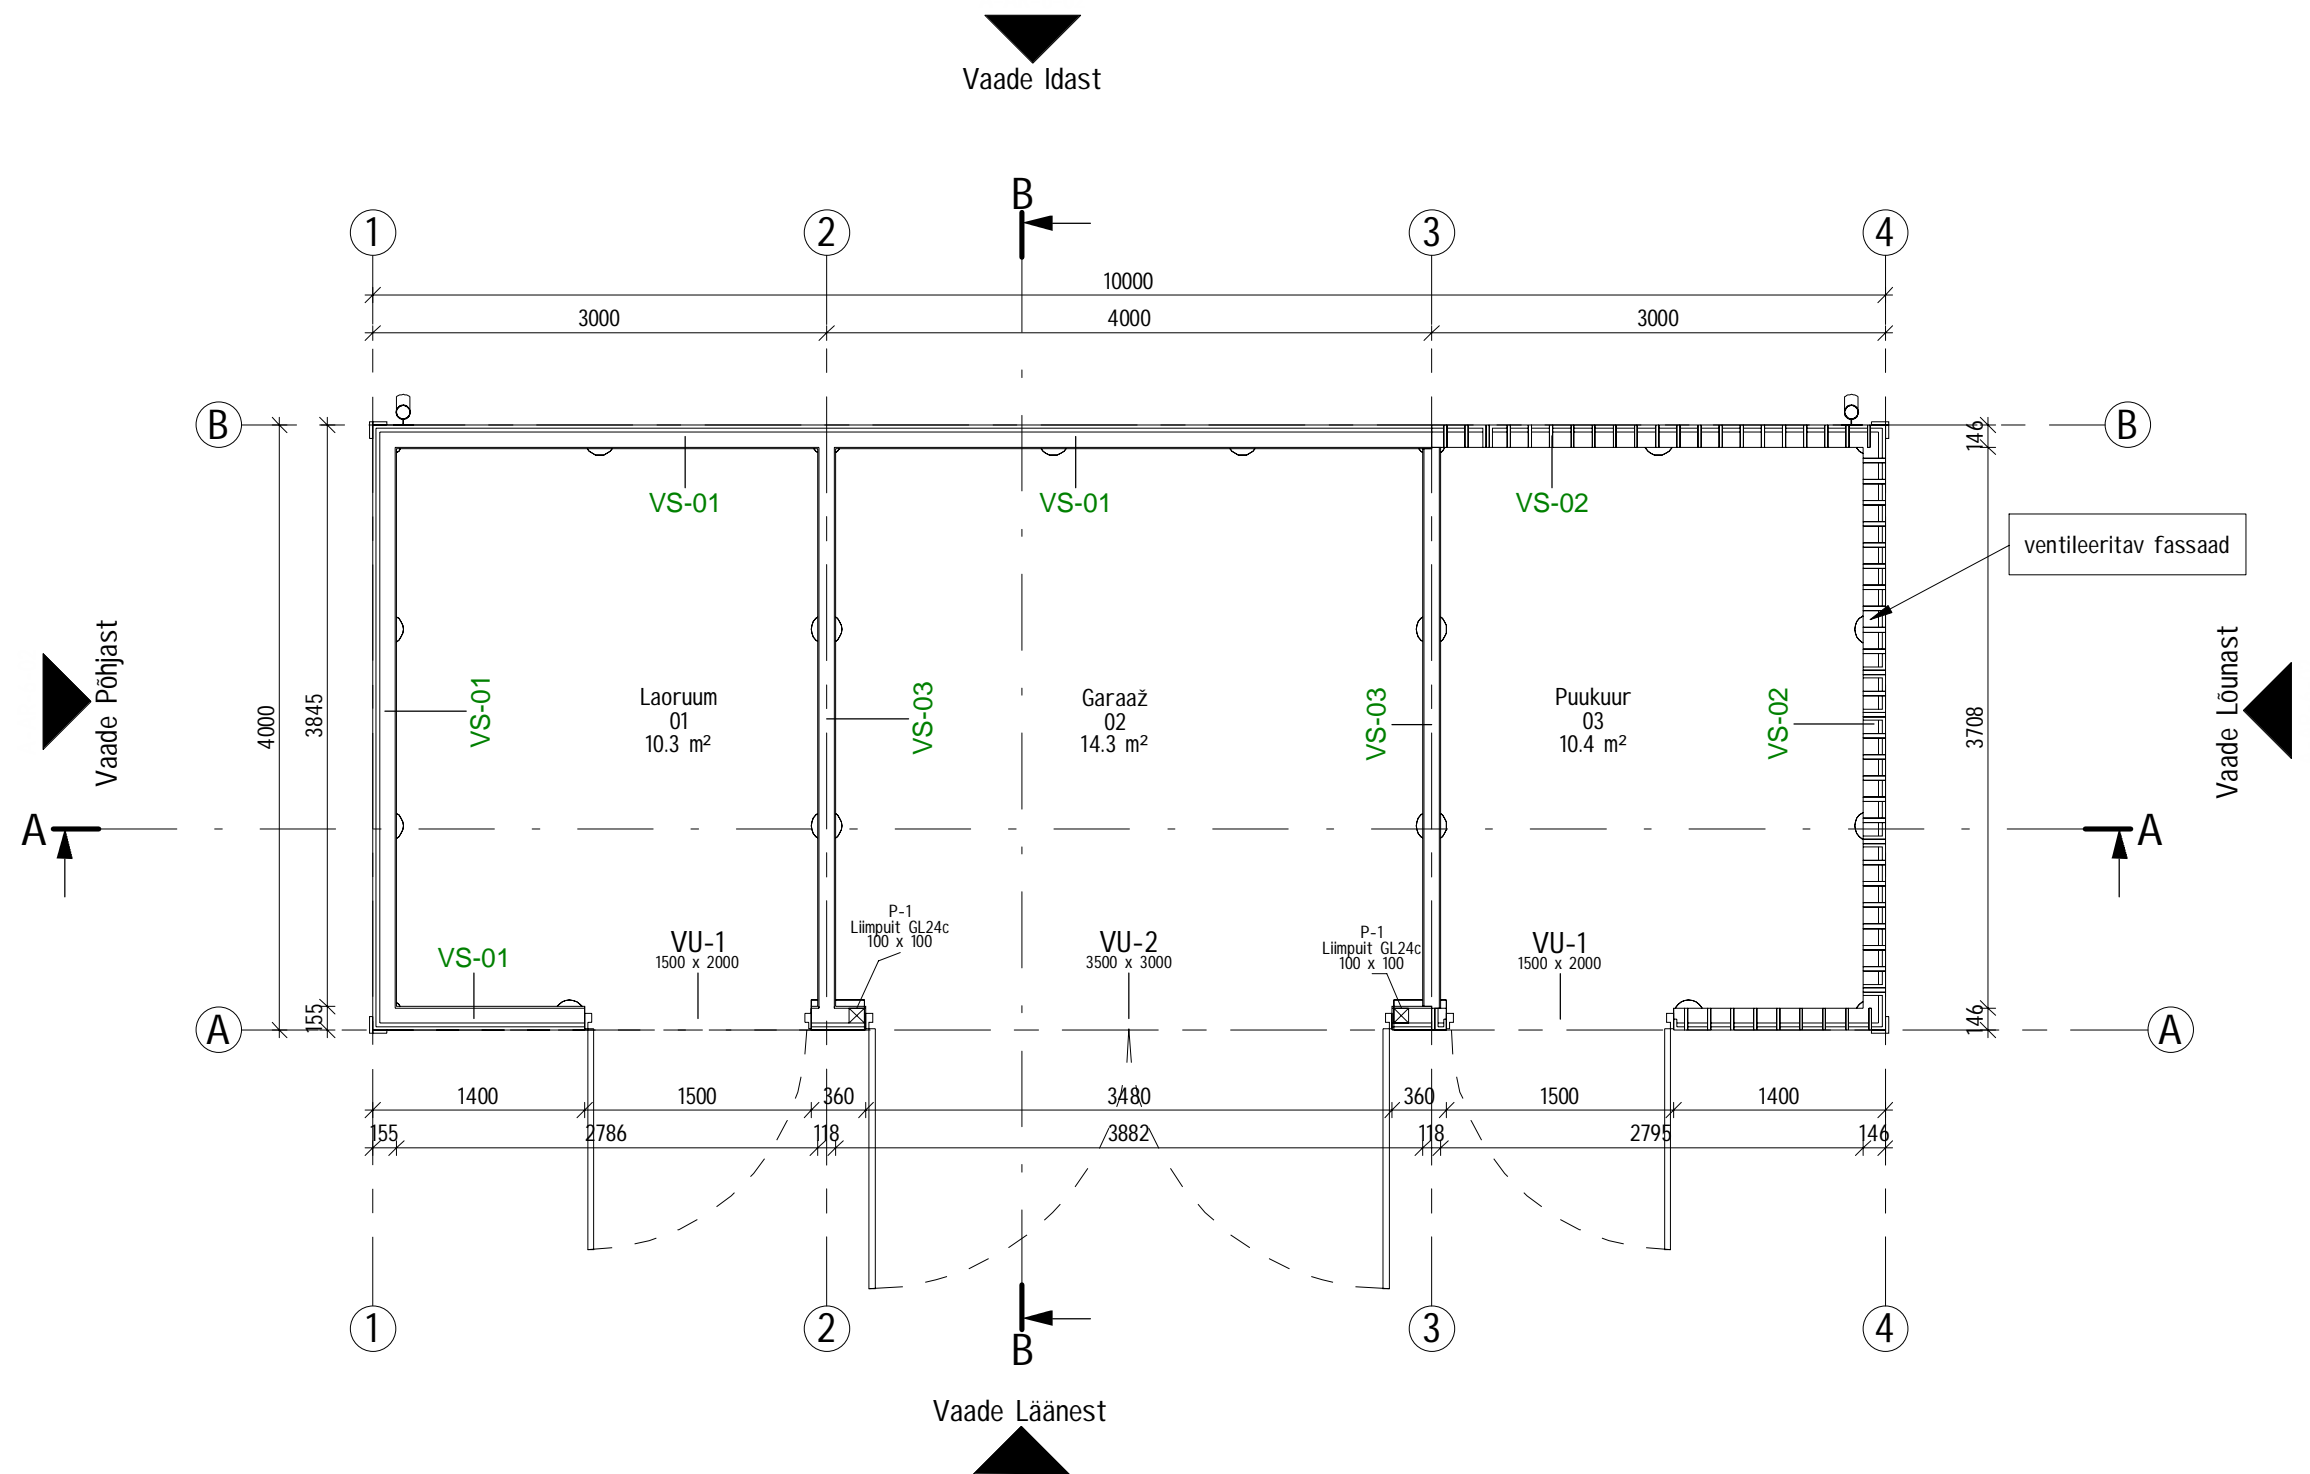

RUUMIDE EKSPLIKATSIOON

Nr.	Ruumi nimetus	Pind	Märkused
01	Laoruum	10.3 m ²	
02	Garaaž	14.3 m ²	
03	Puukuur	10.4 m ²	

Kokku: 35.0 m²