VAADE EDELAST

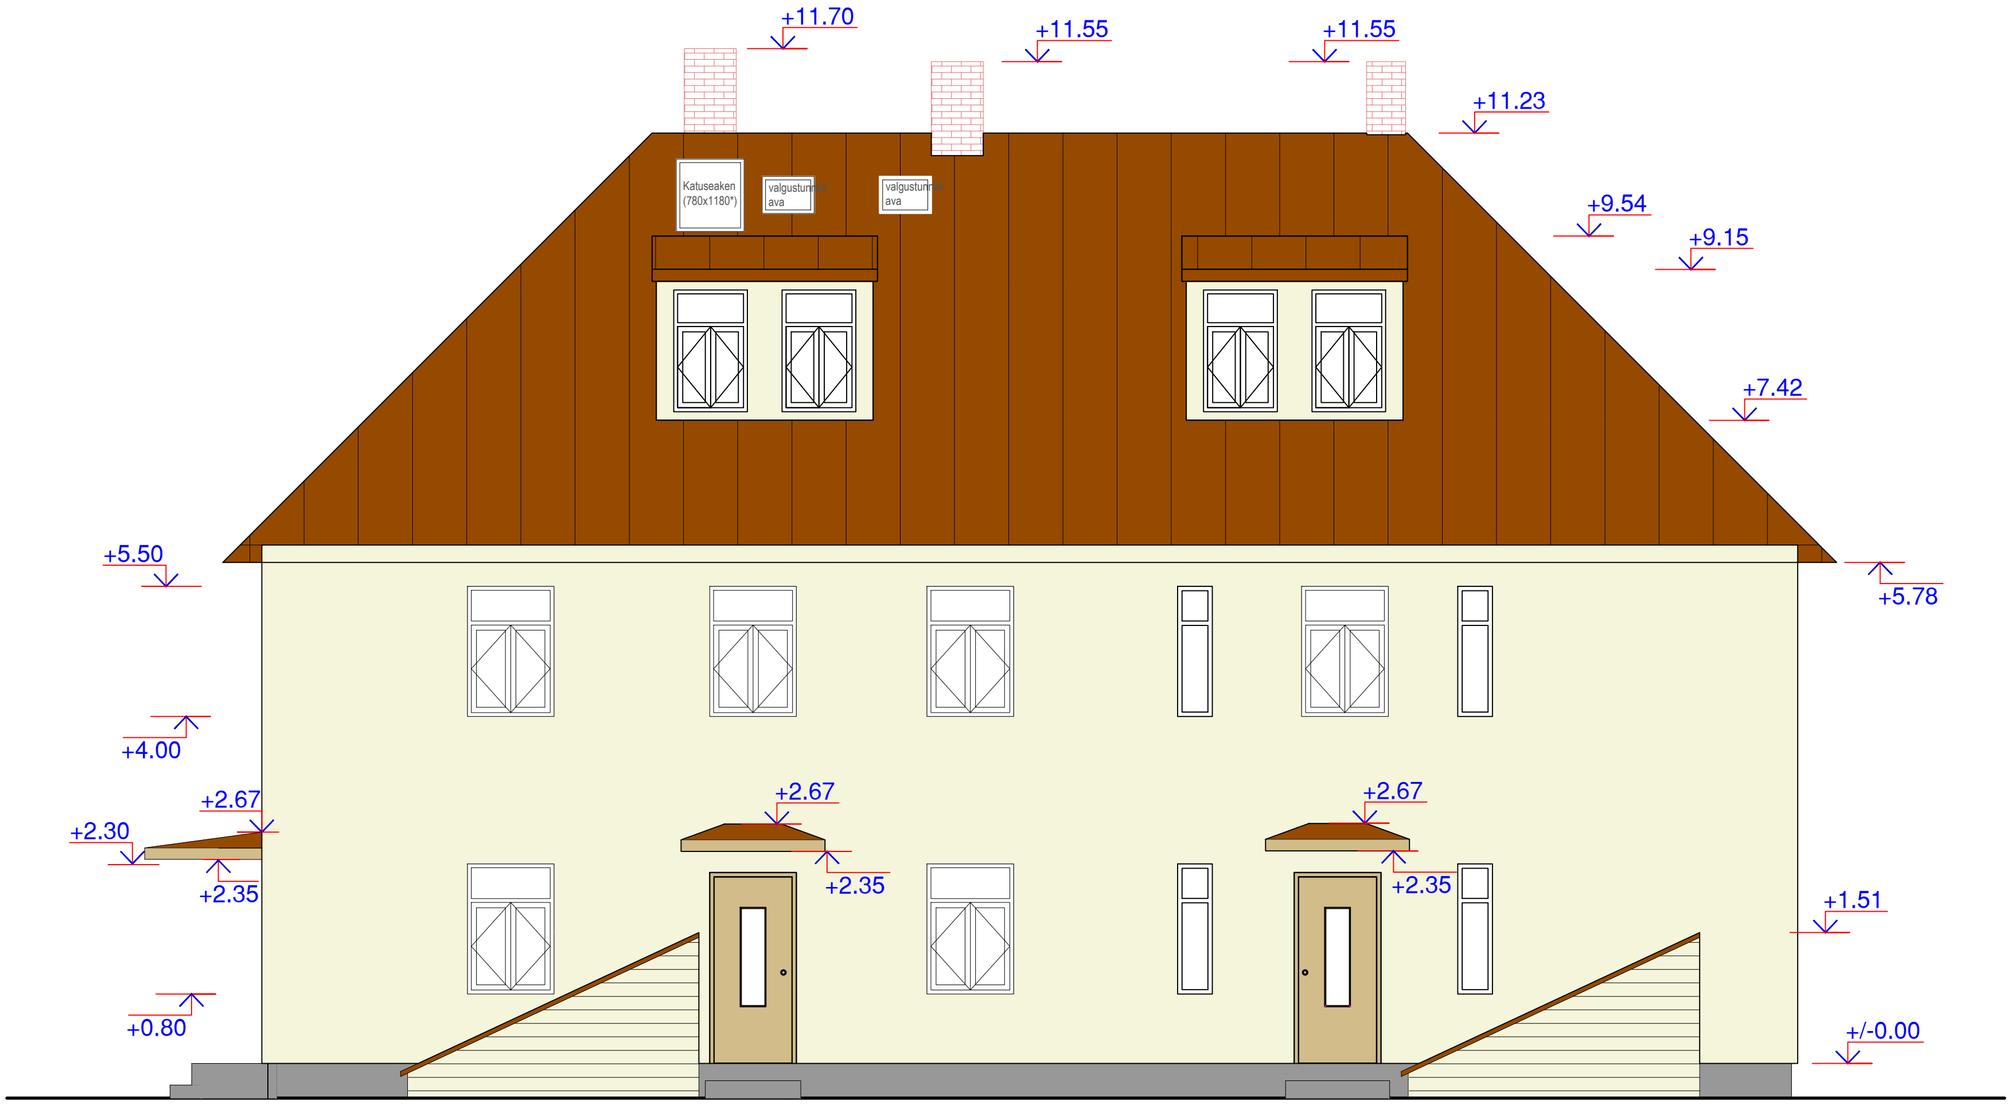

MÄRKUSED

Kõik mõõdud täpsustada vastavalt olemasolevale olukorrale.