


MURASUMMUTID 160-900

Soojustagastiga vent. agregaat  
Vallox 096MV  
Lsp=+51 l/s; Lvt -51 l/s 130 Pa

KOMBINEERITUD GHUHAARE  
CVVX 160 Systemair

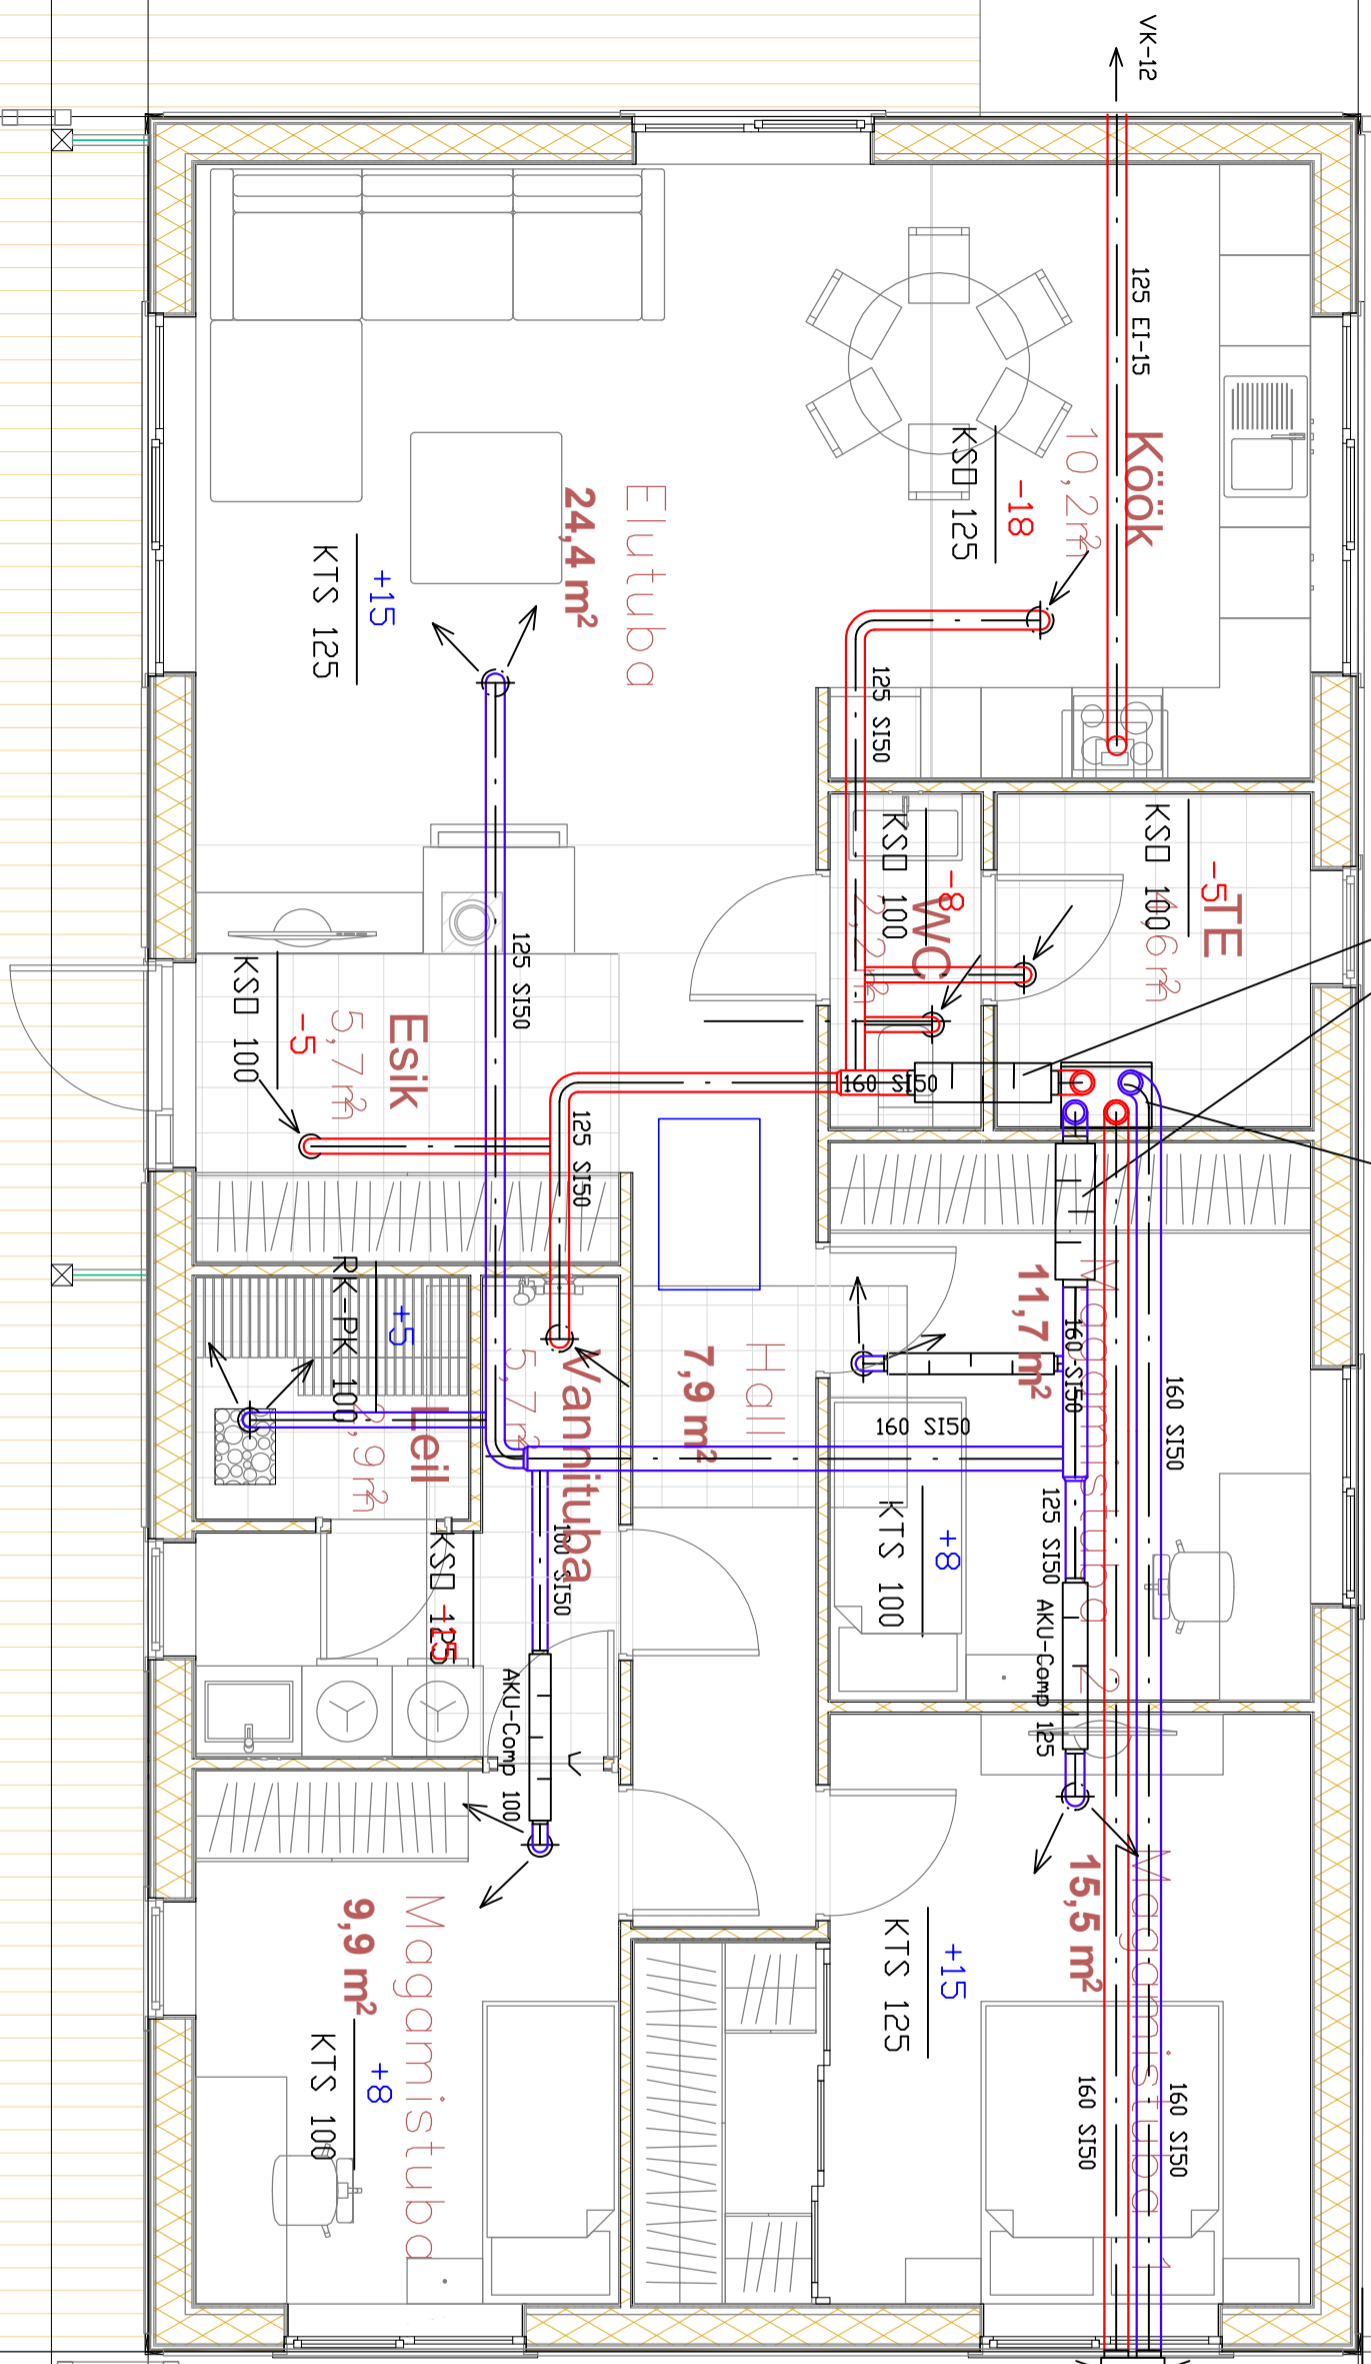

MÄRKUSED:

PÄÄNINGUL KAIK TORUD ISOLEERITUD 50mm MINERAALVILLAGA  
KÕHGI VALJAPUHKE TORU PÄÄNINGUL ISOLEERITUD EI-15 NBUETELE VASTAVALT  
LEILIRUUMI SISSEPUHE KERISE KOHAL LAES

TINGMÄRGID:

- 20 - GHUKOGUSED l/s
- MURASUMMUTI

OÜ Kolor Projekt

ÜKSIKELAMU VENTILATSIOONISÜSTEEM

PÕHJA-SAKALA VALD, VIJANDIMAA
TEL. 5058601 MTR EEP003485
PROJ.UHT I.LABI 10.2018
VAST.SPETS. I.LABI 10.2018

Sirmiku, Pärnisea küla	STAAD.	OSA	LEHT
Kuusalu vald, Harju maakond	PP	VENT	1/1
PÕHIKORRUSE	TÖÖ NR. 1820		
PLAAN			

M 1:50

A