

ÕHK-VEESI SOOJUSPUMP
VÄLISOSA 06DV

ÕHK-VEESI SOOJUSPUMP
DAIKIN ALTHERMA3 08S18D6V(G)/D9W(G)

PK-KOLLEKTOR, 8 ringi
KOLLEKTORI KAPP 700x800
DN 32; 0,28 l/s


TINGMARGID:

1
10,4m
Kütteringi nr
kütteringi pikkus

— Küttestorus tik

— Põrandküttestoru

— Ruumitermostaat

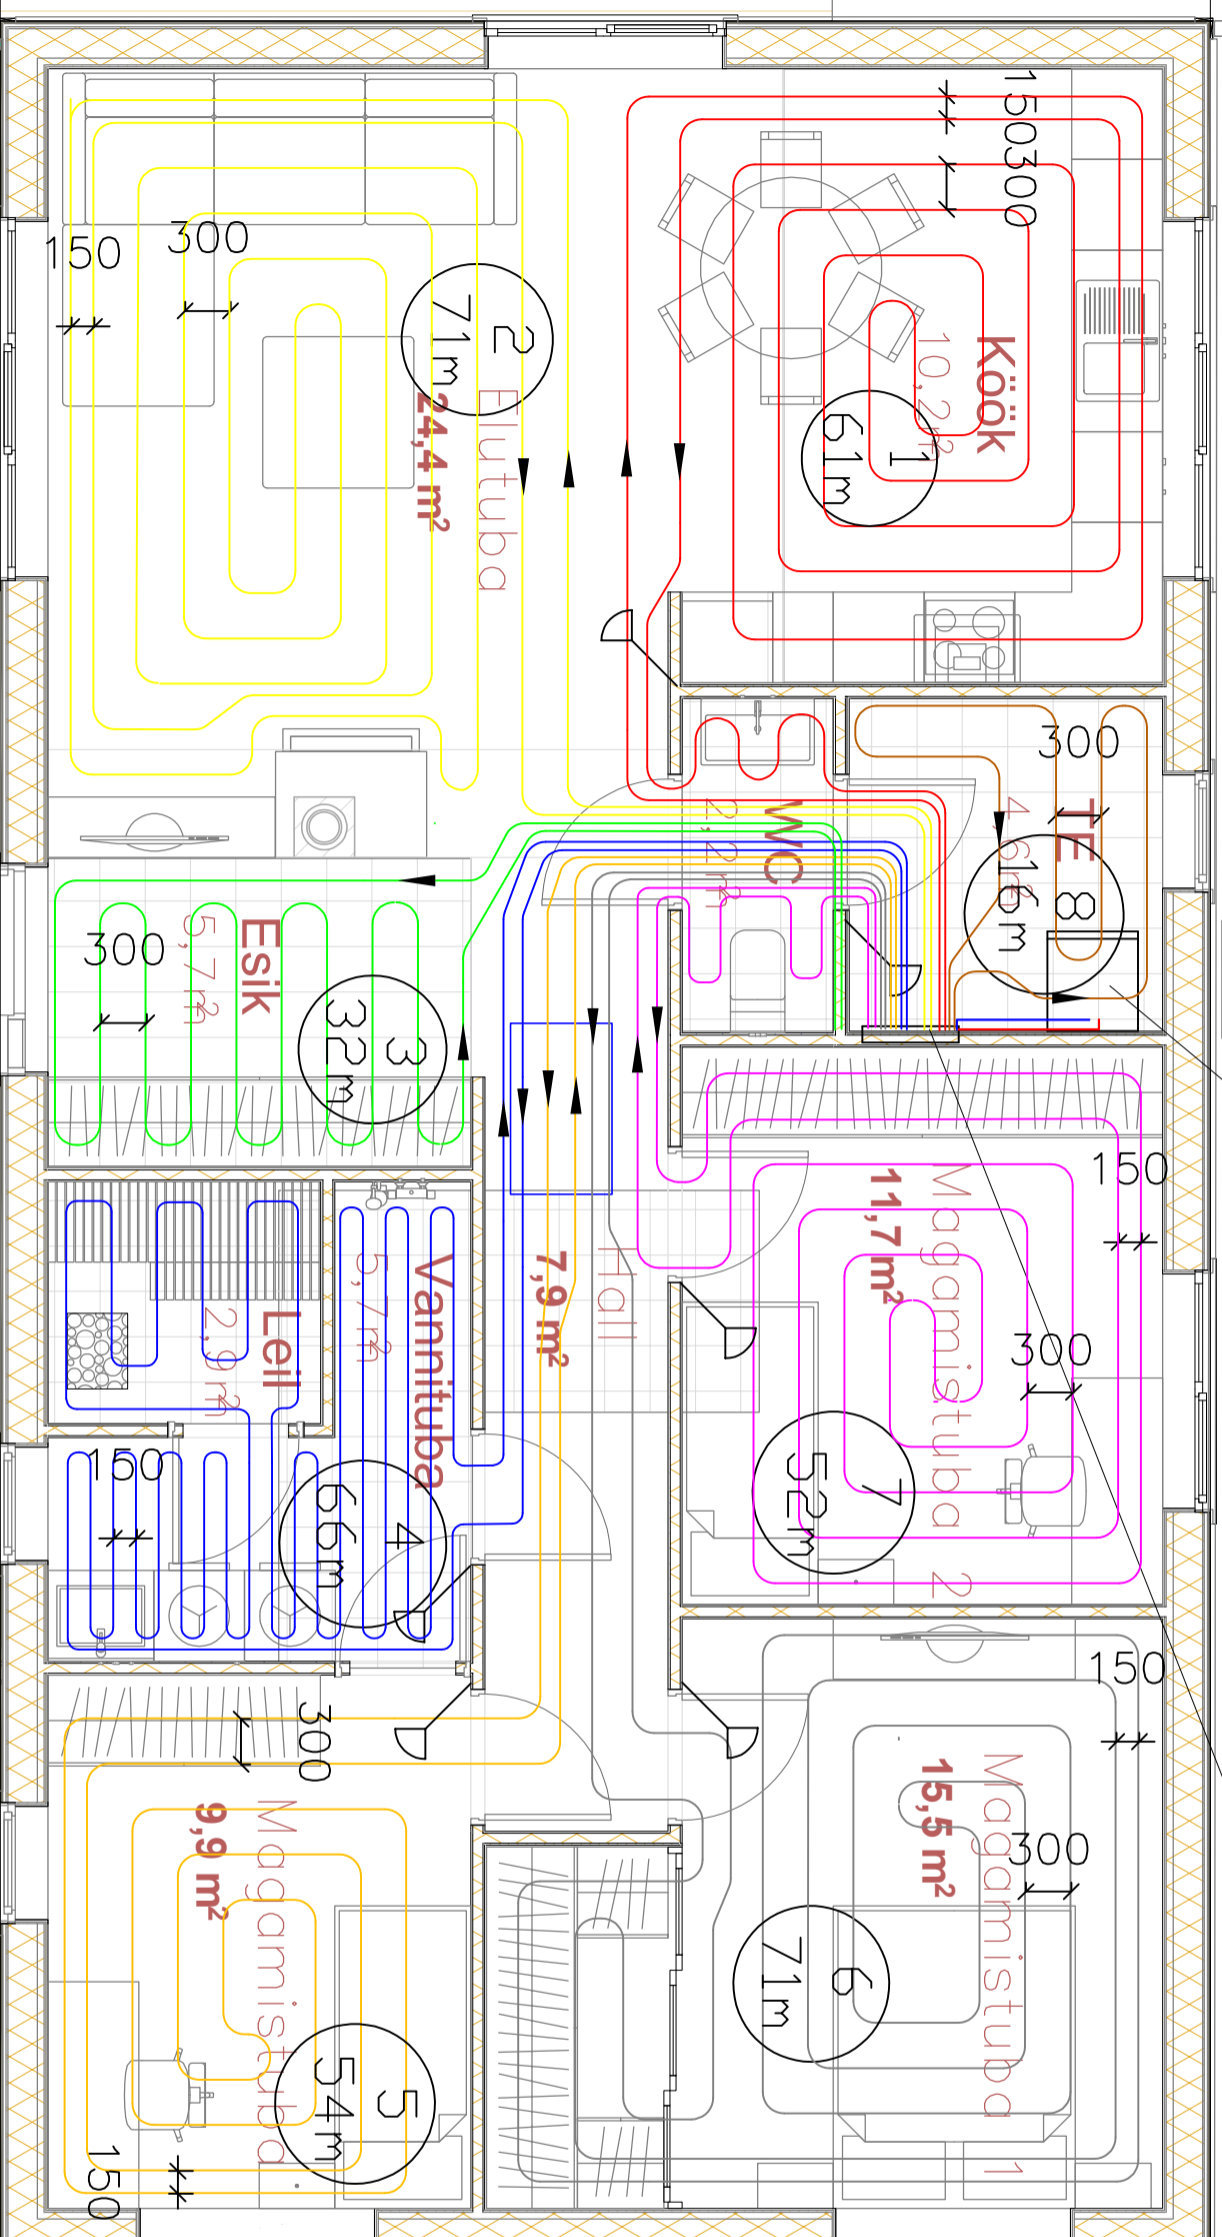

MARKUSED:

Põrandkütte torude täbiviigid seinthe ja uste all kaitsesüüsis. Kollektorühendused ja pealevoolude täbiminekuud WC-s kaitsesüüsis
Küttestorud tehnilises ruumis isoleeritud 30mm koorkiuga
Põrandküttekollektor varustatud vooluhülgaregulaatorite, mootorventiilide, õhutuse, möödavooluventiili ja sulgseadmetega
Soojuspumba ühendus vastavalt soojuspumba paigandusjuhendile.
Küttesüsteem varustatakse 30 l paisupaagi ja 2,5bar. kaitsesklapiaga
Vaajadusel kasutada põrandkütteringi nr. 7 nn. "pidevalt avatud" asendis

OÜ Kolor Projekt

ÜKSIKELAMU KÜTTESÜSTEEM

PÕHJA-SAKALA VALD, VIJANDIMAA
TEL. 5058601 MTR EEP003485
PROJ.ÜHT I.LABI 10.2018
VAST.SPETS. I.LABI 10.2018

Sirmiku, Pärispea küla
Kuusalu vald, Harju maakond

STAAD. OSA LEHT

PP K 1/2

PÕHIKORRUSE
PLAAN TÖÖ NR. 1820

M 1:50