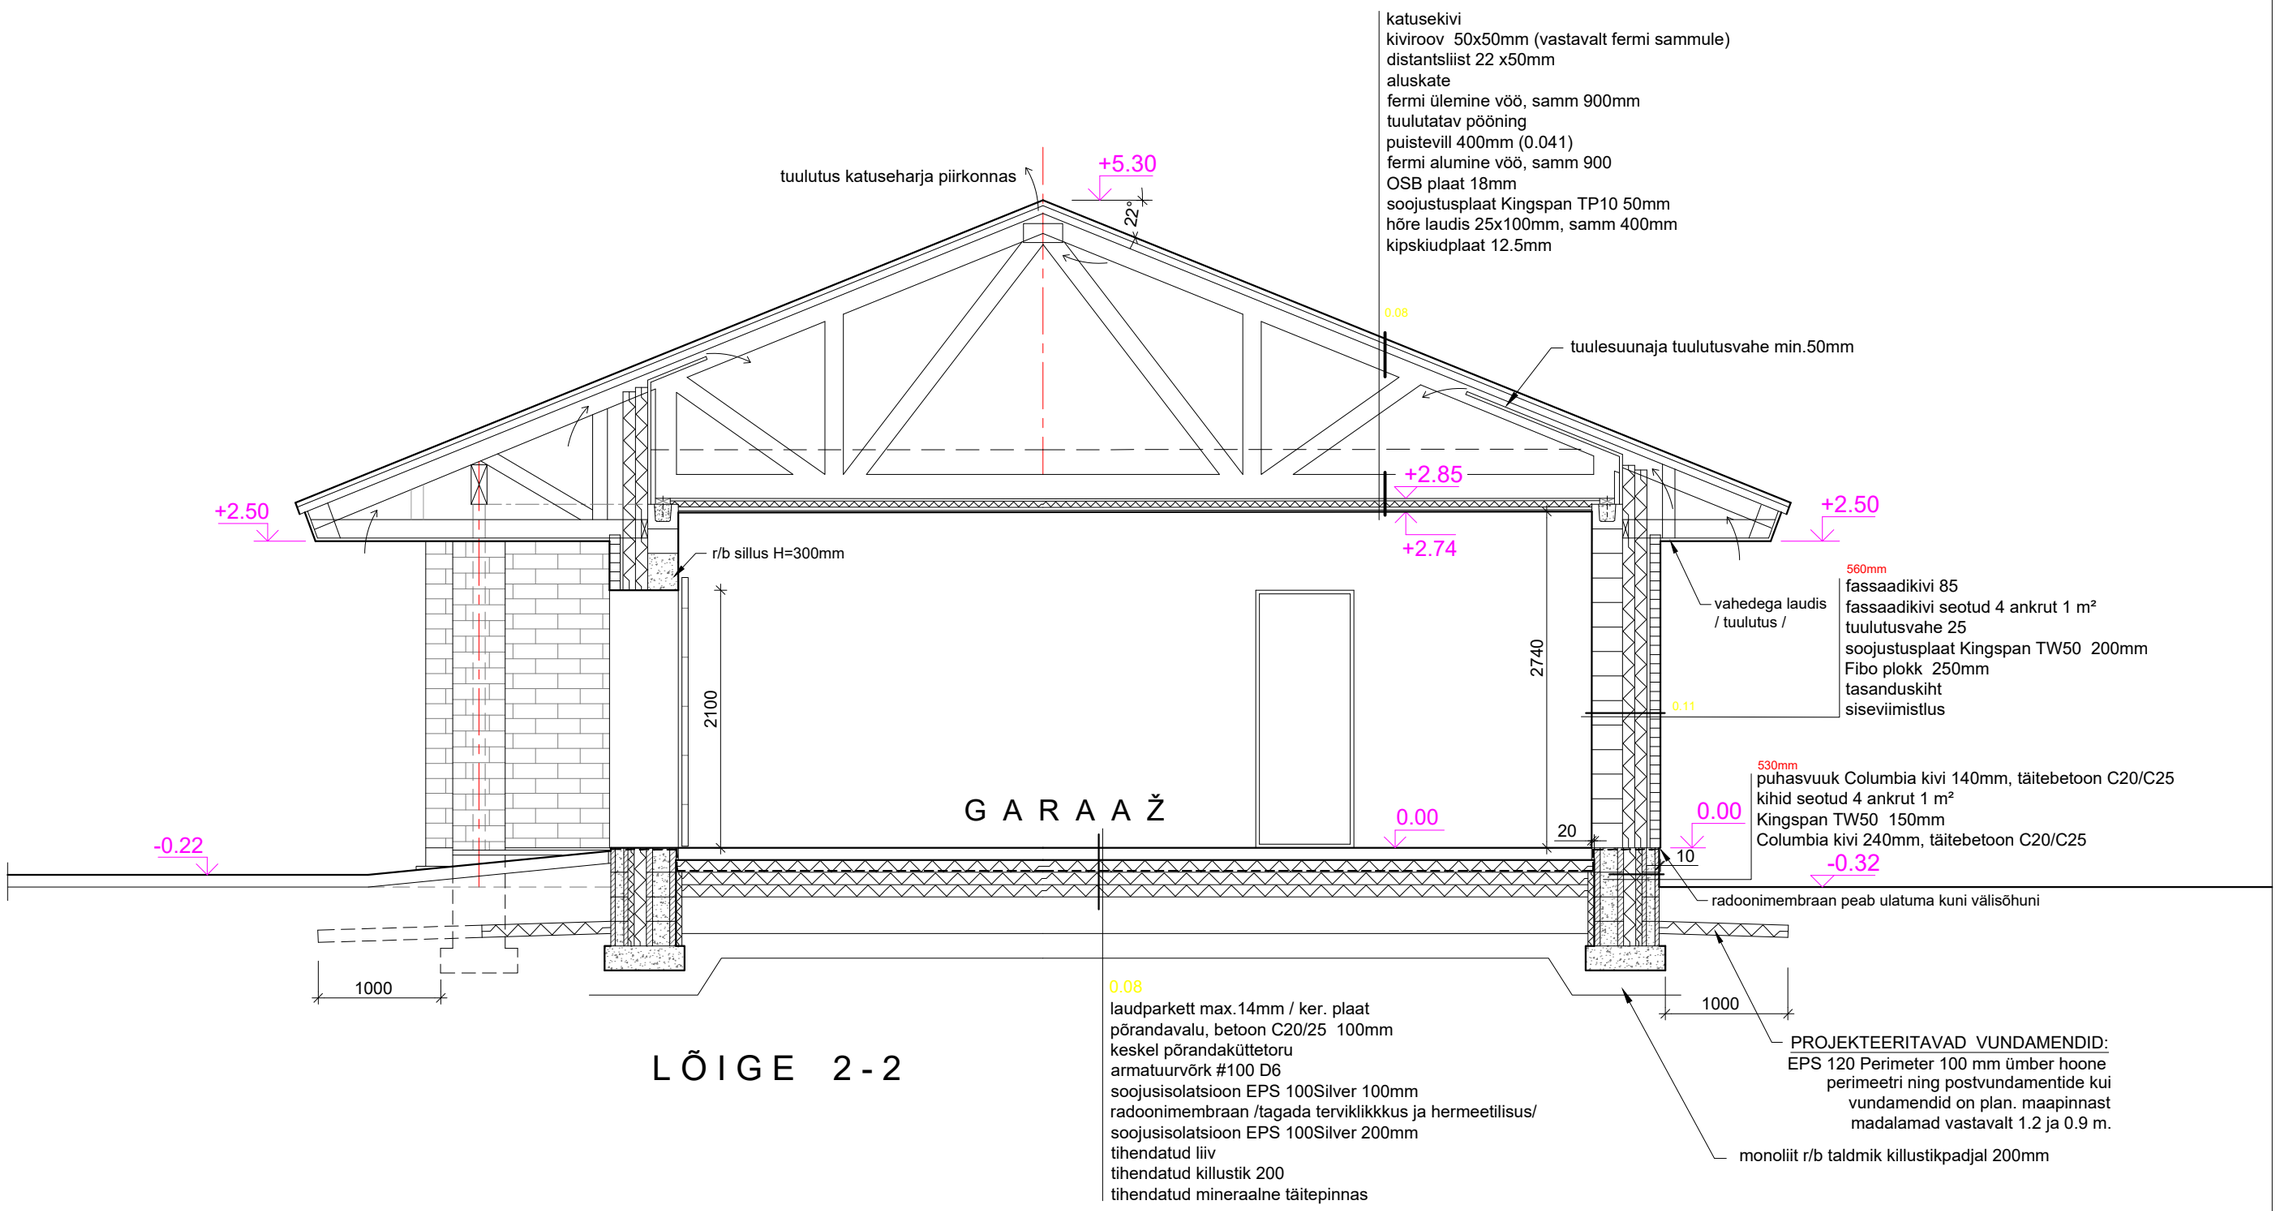
katusekivi
kiviroov 50x50mm (vastavalt fermi sammule)
distantsliist 22 x50mm
aluskate
fermi ülemine vöö, samm 900mm
tuulutatav pööning
puistevill 400mm (0.041)
fermi alumine vöö, samm 900
OSB plaat 18mm
soojustusplaat Kingspan TP10 50mm
hõre laudis 25x100mm, samm 400mm
kipskiudplaat 12.5mm
tuulutus katuseharja piirkonnas
+5.30
22°
0.08
tuulesuunaja tuulutusvahe min.50mm
+2.85
+2.50
+2.50
+2.74
r/b sillus H=300mm
2100
2740
vahedega laudis
/ tuulutus /
560mm
fassaadikivi 85
fassaadikivi seotud 4 ankrut 1 m²
tuulutusvahe 25
soojustusplaat Kingspan TW50 200mm
Fibo plokk 250mm
tasanduskiht
siseviimistlus
0.11
530mm
puhasvuuk Columbia kivi 140mm, täitebetoon C20/C25
kihid seotud 4 ankrut 1 m²
Kingspan TW50 150mm
Columbia kivi 240mm, täitebetoon C20/C25
G A R A A Ž
0.00
0.00
20
10
-0.22
-0.32
radoonimembraan peab ulatuma kuni välisõhuni
1000
1000
0.08
laudparkett max.14mm / ker. plaat
põrandavalu, betoon C20/25 100mm
keskel põrandaküttetoru
armatuurvõrk #100 D6
soojusisolatsioon EPS 100Silver 100mm
radoonimembraan /tagada terviklikkkus ja hermeetilisus/
soojusisolatsioon EPS 100Silver 200mm
tihendatud liiv
tihendatud killustik 200
tihendatud mineraalne täitepinnas
PROJEKTEERITAVAD VUNDAMENDID:
EPS 120 Perimeter 100 mm ümber hoone
perimeetri ning postvundamentide kui
vundamendid on plan. maapinnast
madalamad vastavalt 1.2 ja 0.9 m.
monoliit r/b taldmik killustikpadjal 200mm

L Õ I G E 2 - 2