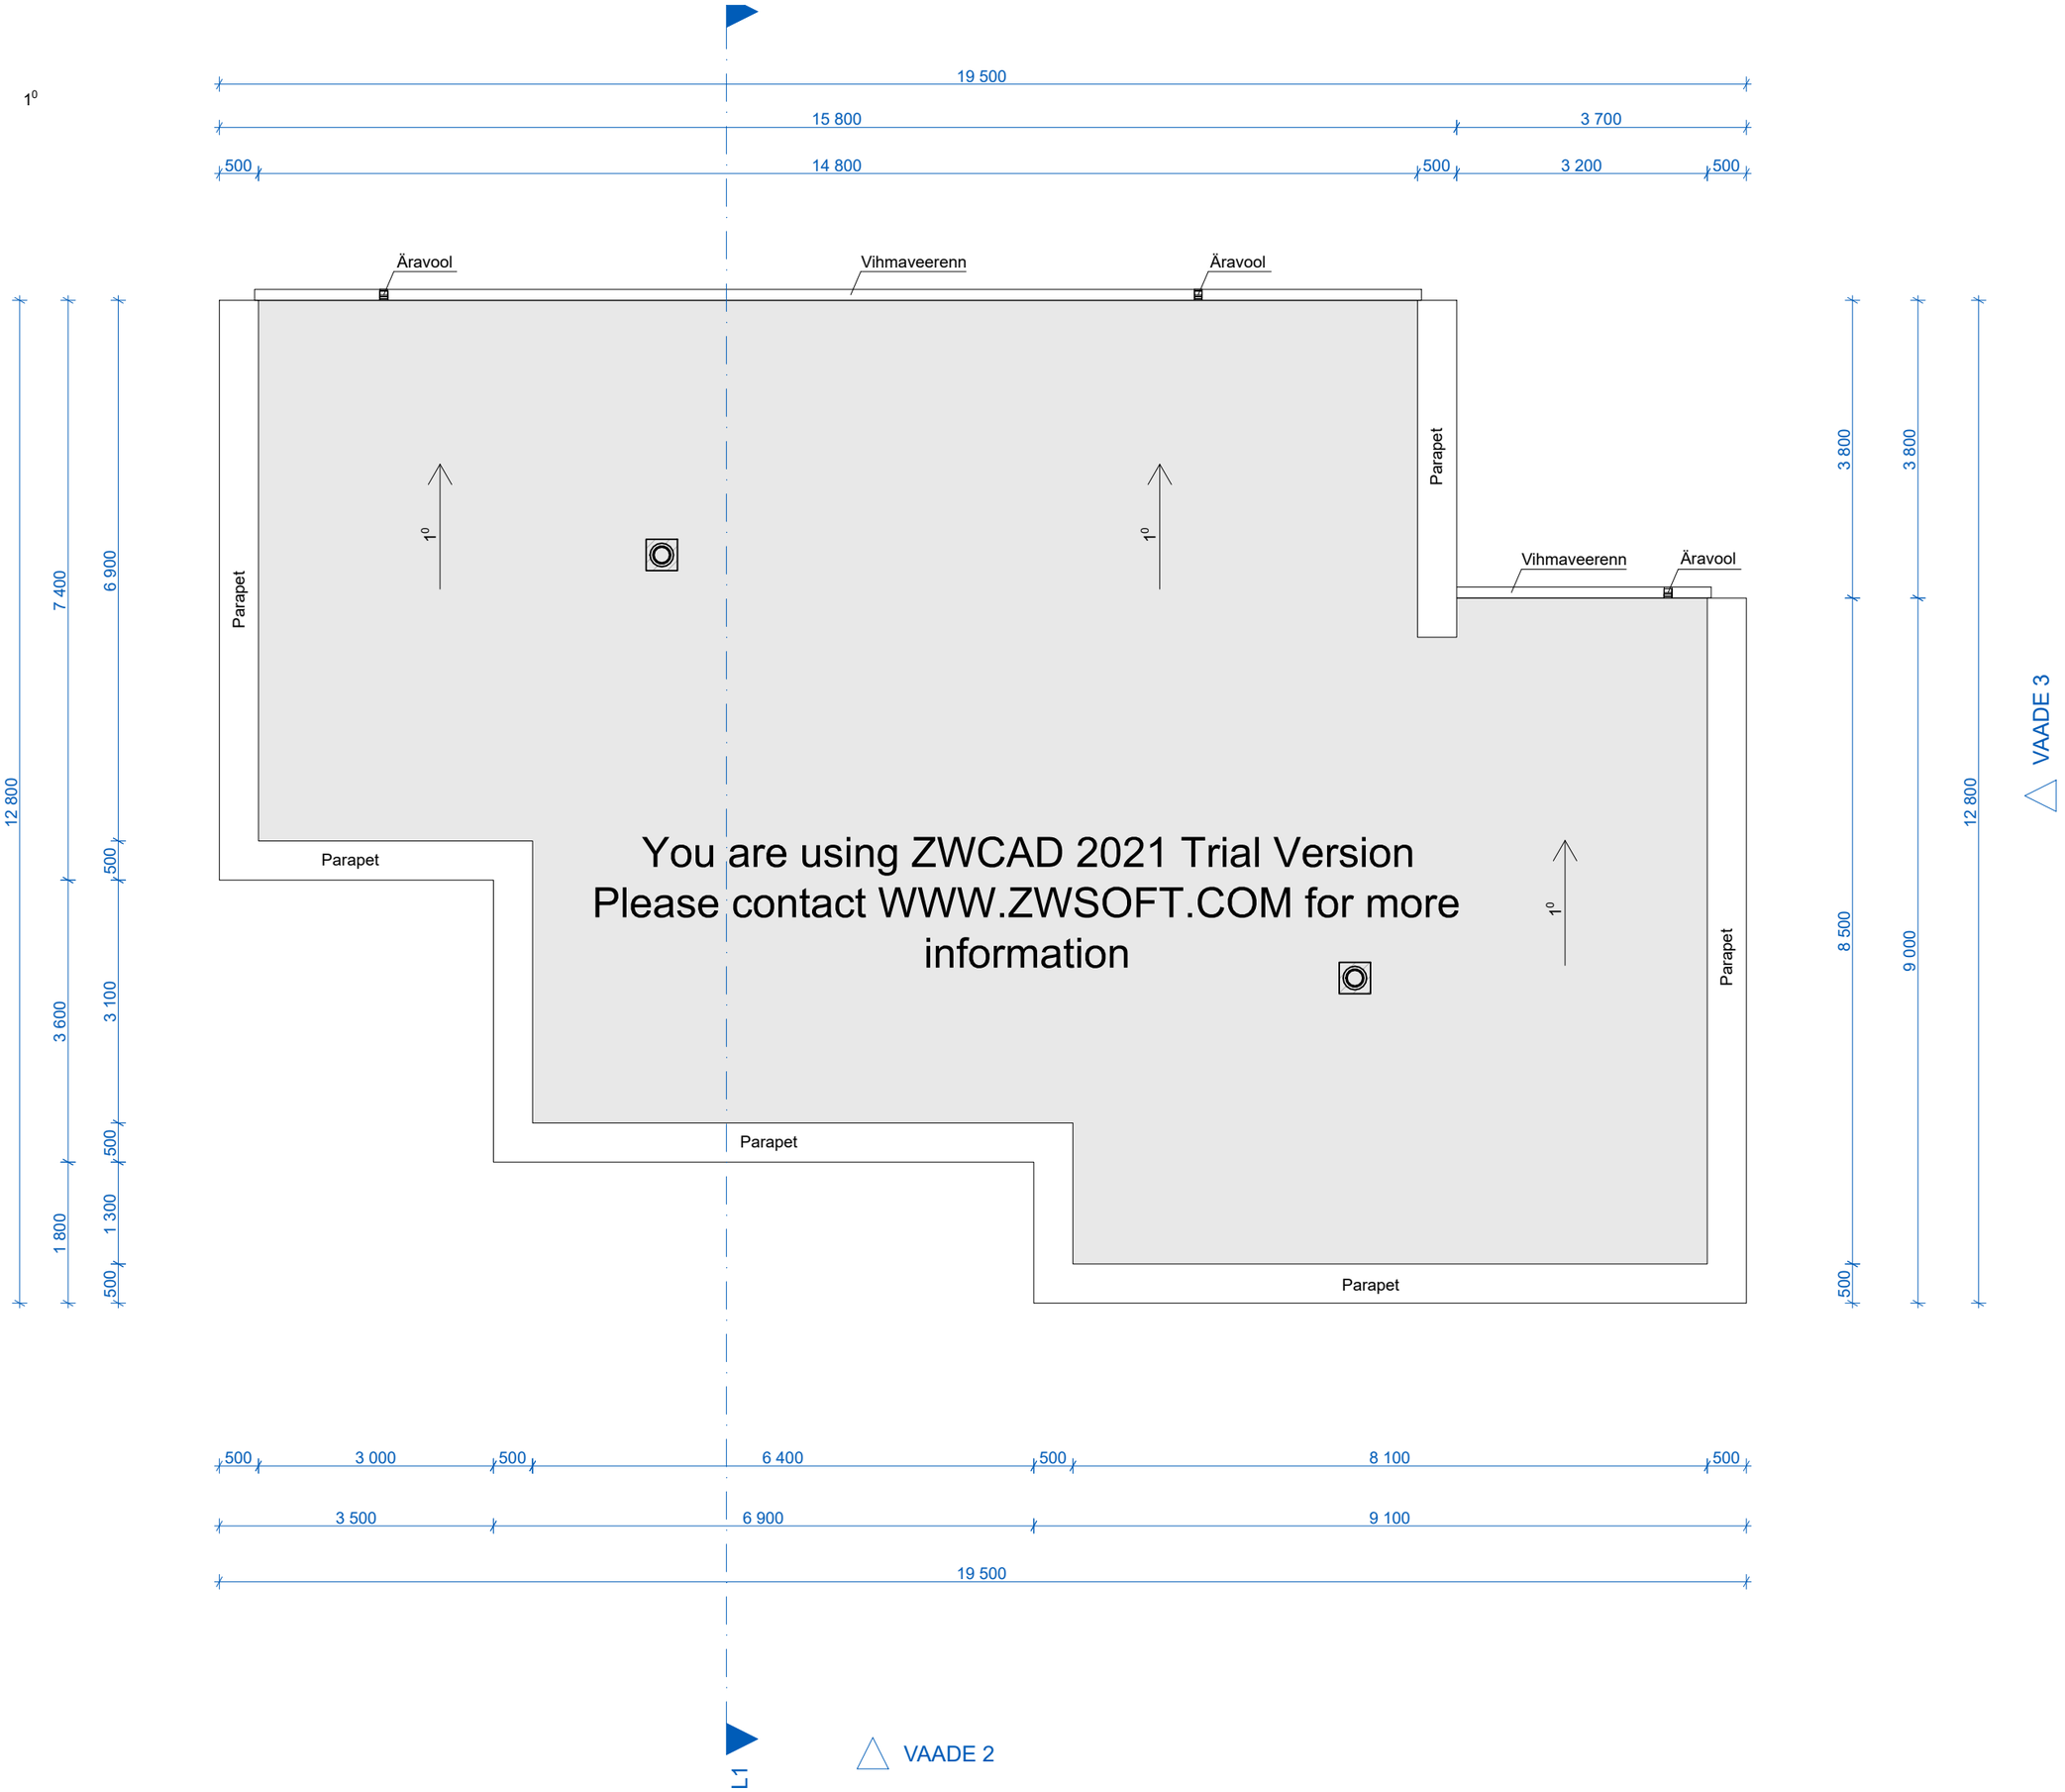
1⁰
19 500
15 800
3 700
500
14 800
500
3 200
500
Äravool
Vihmaveerenn
Äravool
Parapet
Vihmaveerenn
Äravool
Parapet
Parapet
Parapet
Parapet
1⁰
1⁰
1⁰
12 800
7 400
6 900
500
3 600
3 100
500
1 800
1 300
500
3 800
3 800
12 800
8 500
9 000
500
VAADE 3
You are using ZWCAD 2021 Trial Version
Please contact WWW.ZWSOFT.COM for more information
500
3 000
500
6 400
500
8 100
500
3 500
6 900
9 100
19 500
L1
VAADE 2