Lisa 1. ET-9391

Väljavõte S&E Geodeesia OÜ teostusjooniselt töö nr ´ „Vee- ja kanalisatsioonitorustike teostusjoonis. Kasemetsa küla, Saku vald, Harjumaa.“
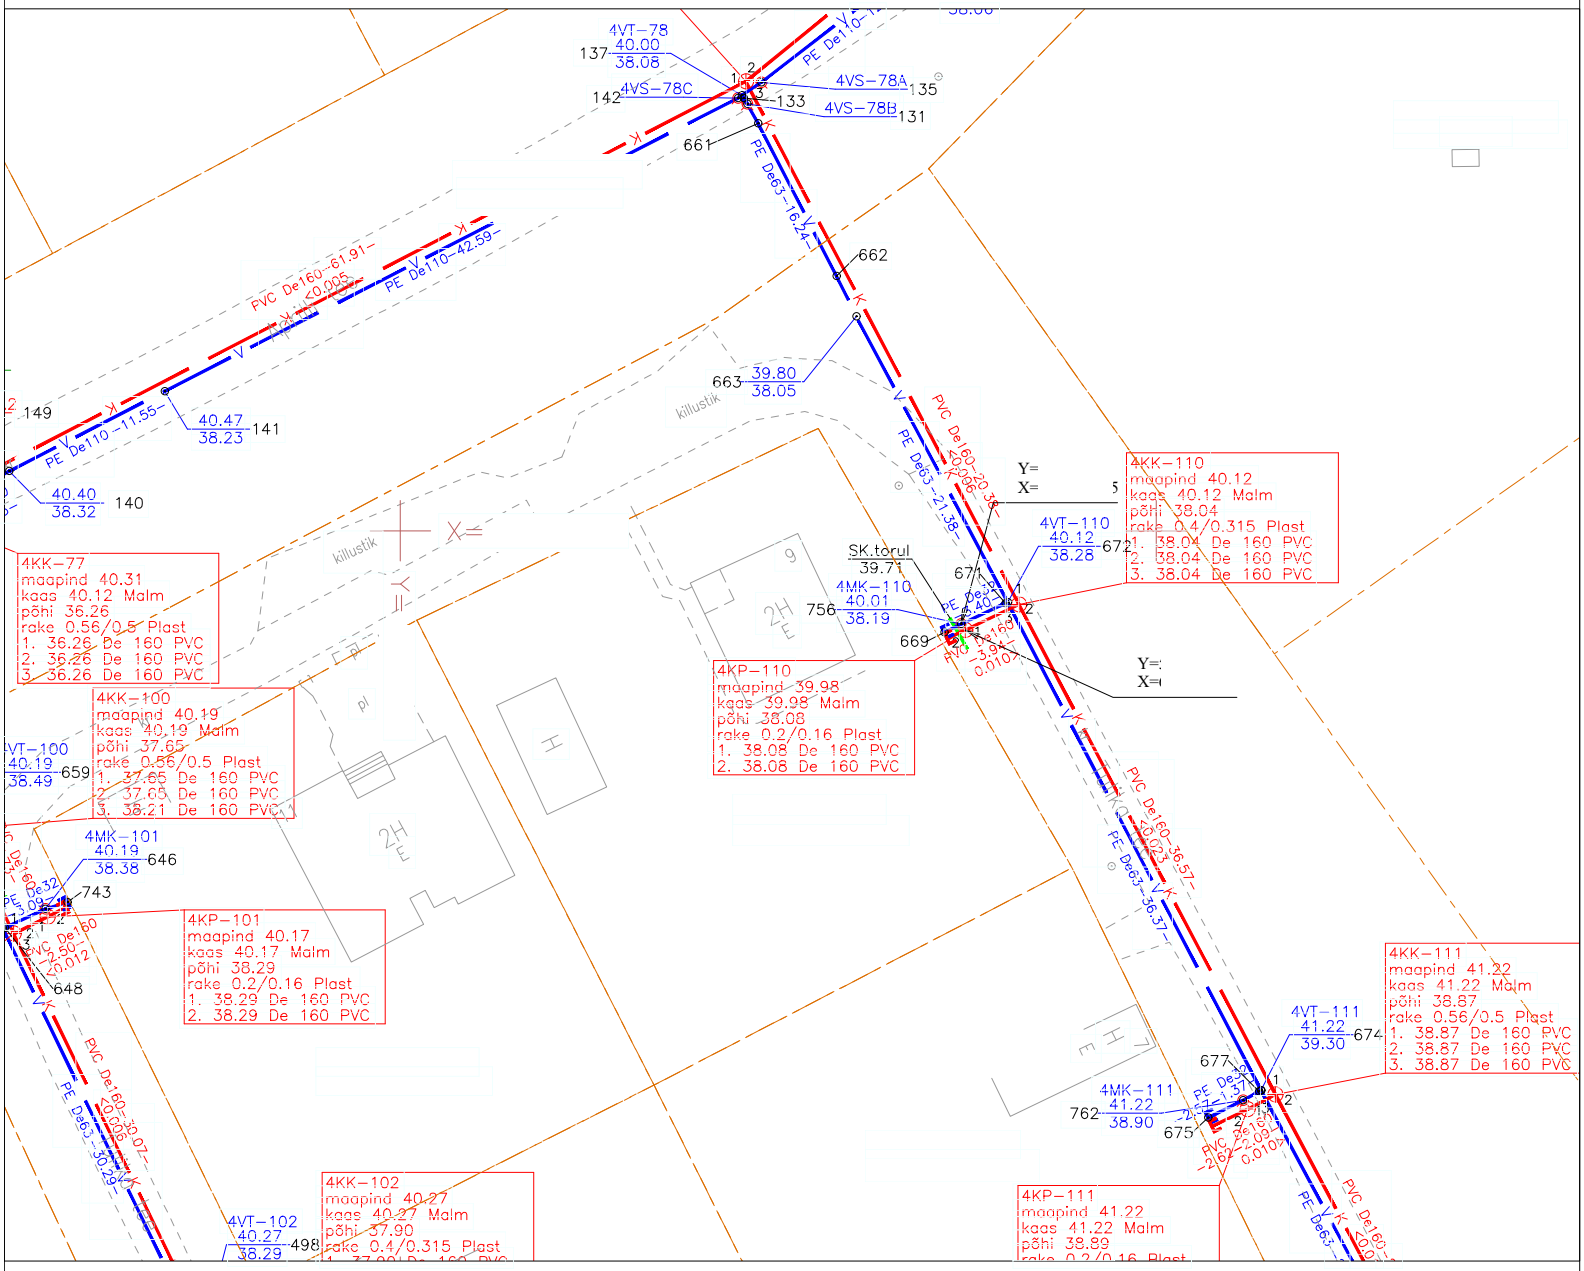
M1:500