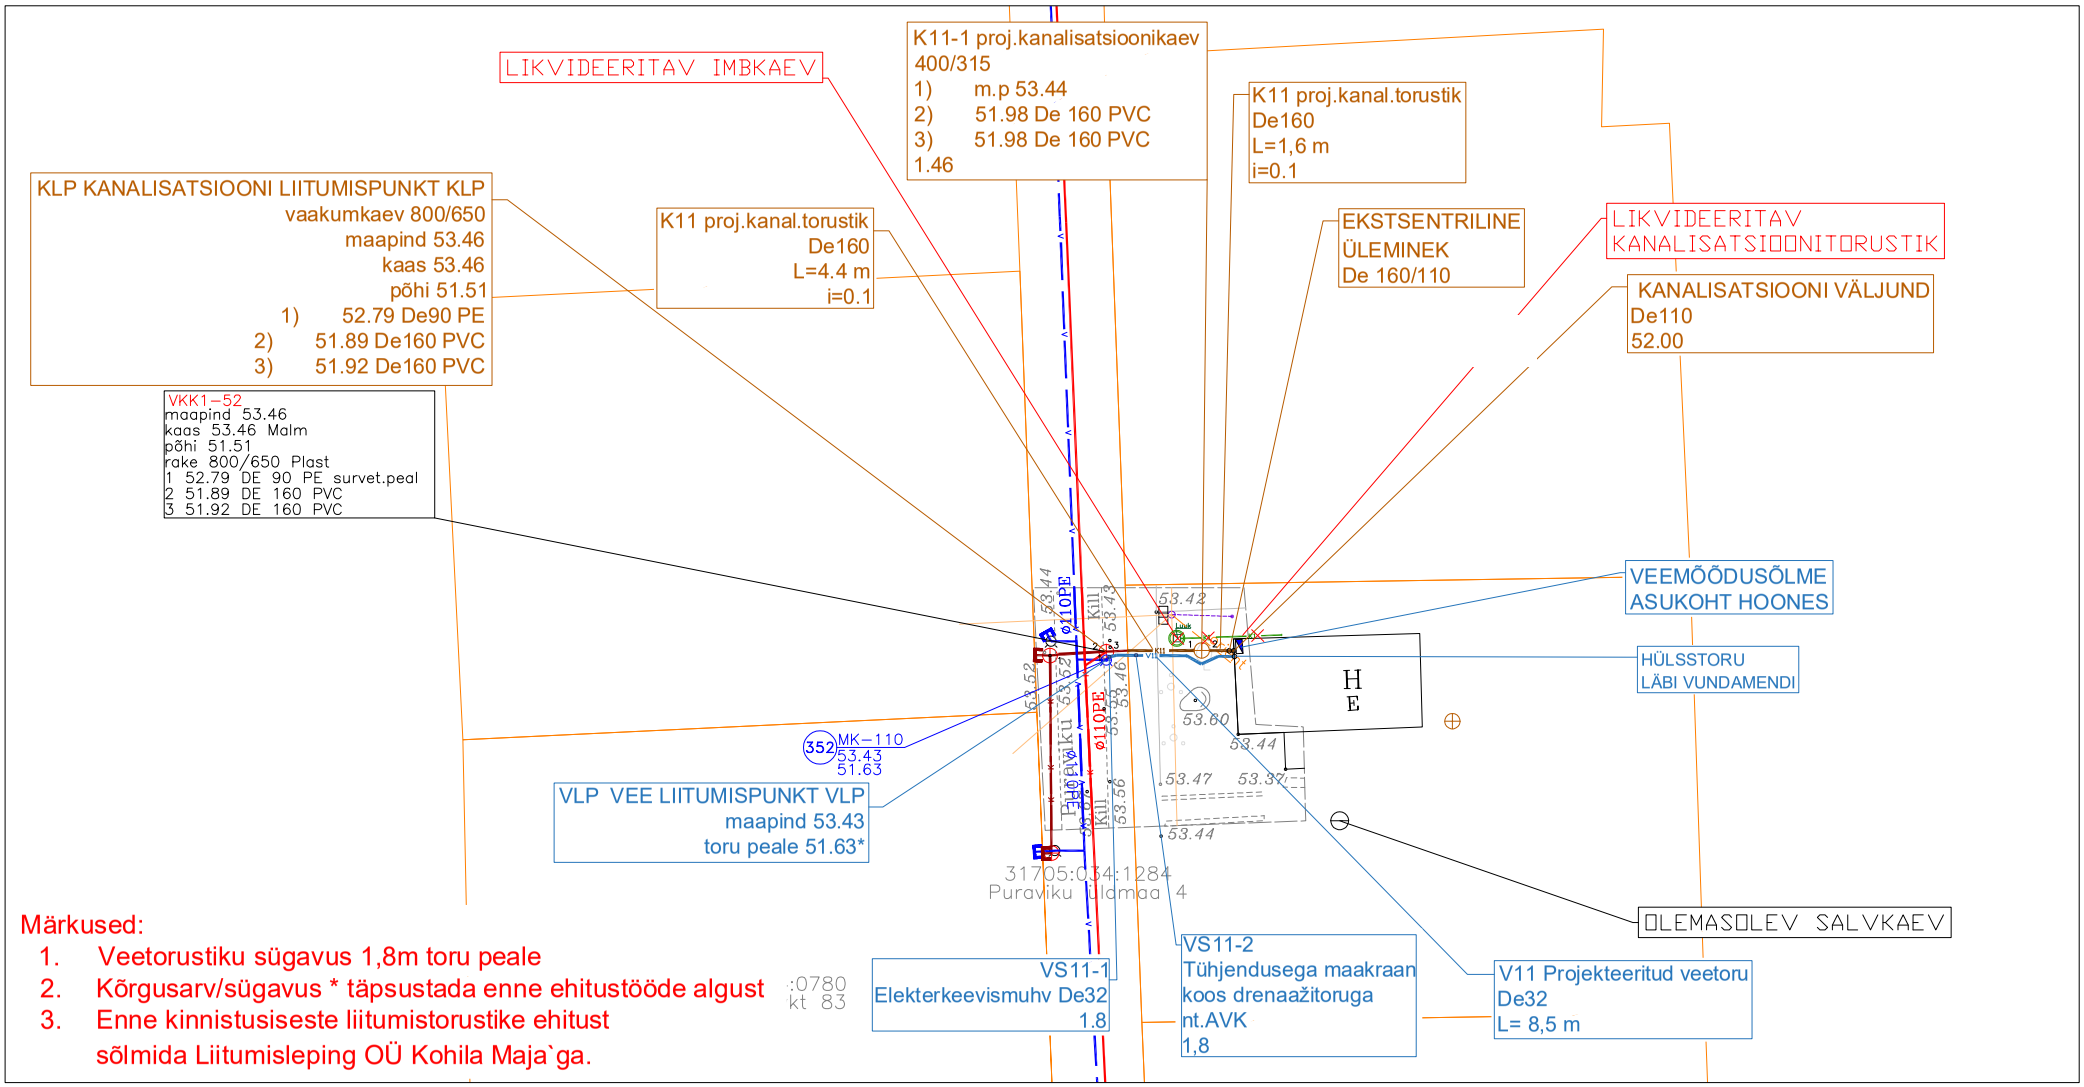

Märkused:

1. Veetorustiku sügavus 1,8m toru peale
2. Kõrgusarv/sügavus * täpsustada enne ehitustööde algust
3. Enne kinnistusiseste liitumistorustike ehitust sõlmida Liitumisleping OÜ Kohila Maja`ga.

:0780
kt 83

Tingmärgid (olemasolevad):

	Kinnistupiir
V	Olemasolev ühisveetorustik
K	Olemasolev vaakumkanalisatsioonitorustik
K	Olemasolev kanalisatsioonitorustik
	Olemasolev kanalisatsioonikaevu liitumispunkt (kaev)
	Olemasolev vee liitumispunkt
	Olemasolev salvkaev
K1 K1	Olemasolev kanalisatsioonitorustik
	Olemasolev imbkaev

Tingmärgid (projekteeritud kinnistusisesed torustikud):

V11 V11	Projekteeritud isevoolne kanalisatsioon
V11 V11	Projekteeritud veetorustik
	Projekteeritud kanalisatsioonikaev
	Projekteeritud veesõlm

V11	Proj. veetoru
PE De...	materjal, läbimõõt
L=...	toru pikkus
VS11-X	Proj.veetorustiku sõlme tähis
00.00	ol.ol. maapinna kõrgus
xx.xx	toru kõrgus abs. täps. tööde käigus
x.xx	toru sügavus täps. tööde käigus
K11-1	Proj. kanalisatsioonikaevu tähis
xxx/xxx	kaevu läbimõõt
00.00	ol.ol. maapinna kõrgus
1)00.00	1)toru põhja kõrgus väljavoolul
2)00.00	2)toru põhja kõrgus sissevoolul
0.00	kaevu kõrgus
K11	Proj. kanalisatsioonitoru
PVC De...	materjal, läbimõõt
L=...	toru pikkus
i=...	toru kalle

Soojustatud toru ristlõige

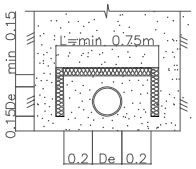

VS11-1

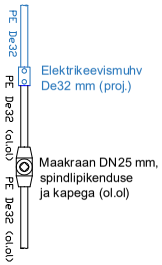

VS11-2