


Esimese korruse
ruumide eksplikaatsioon

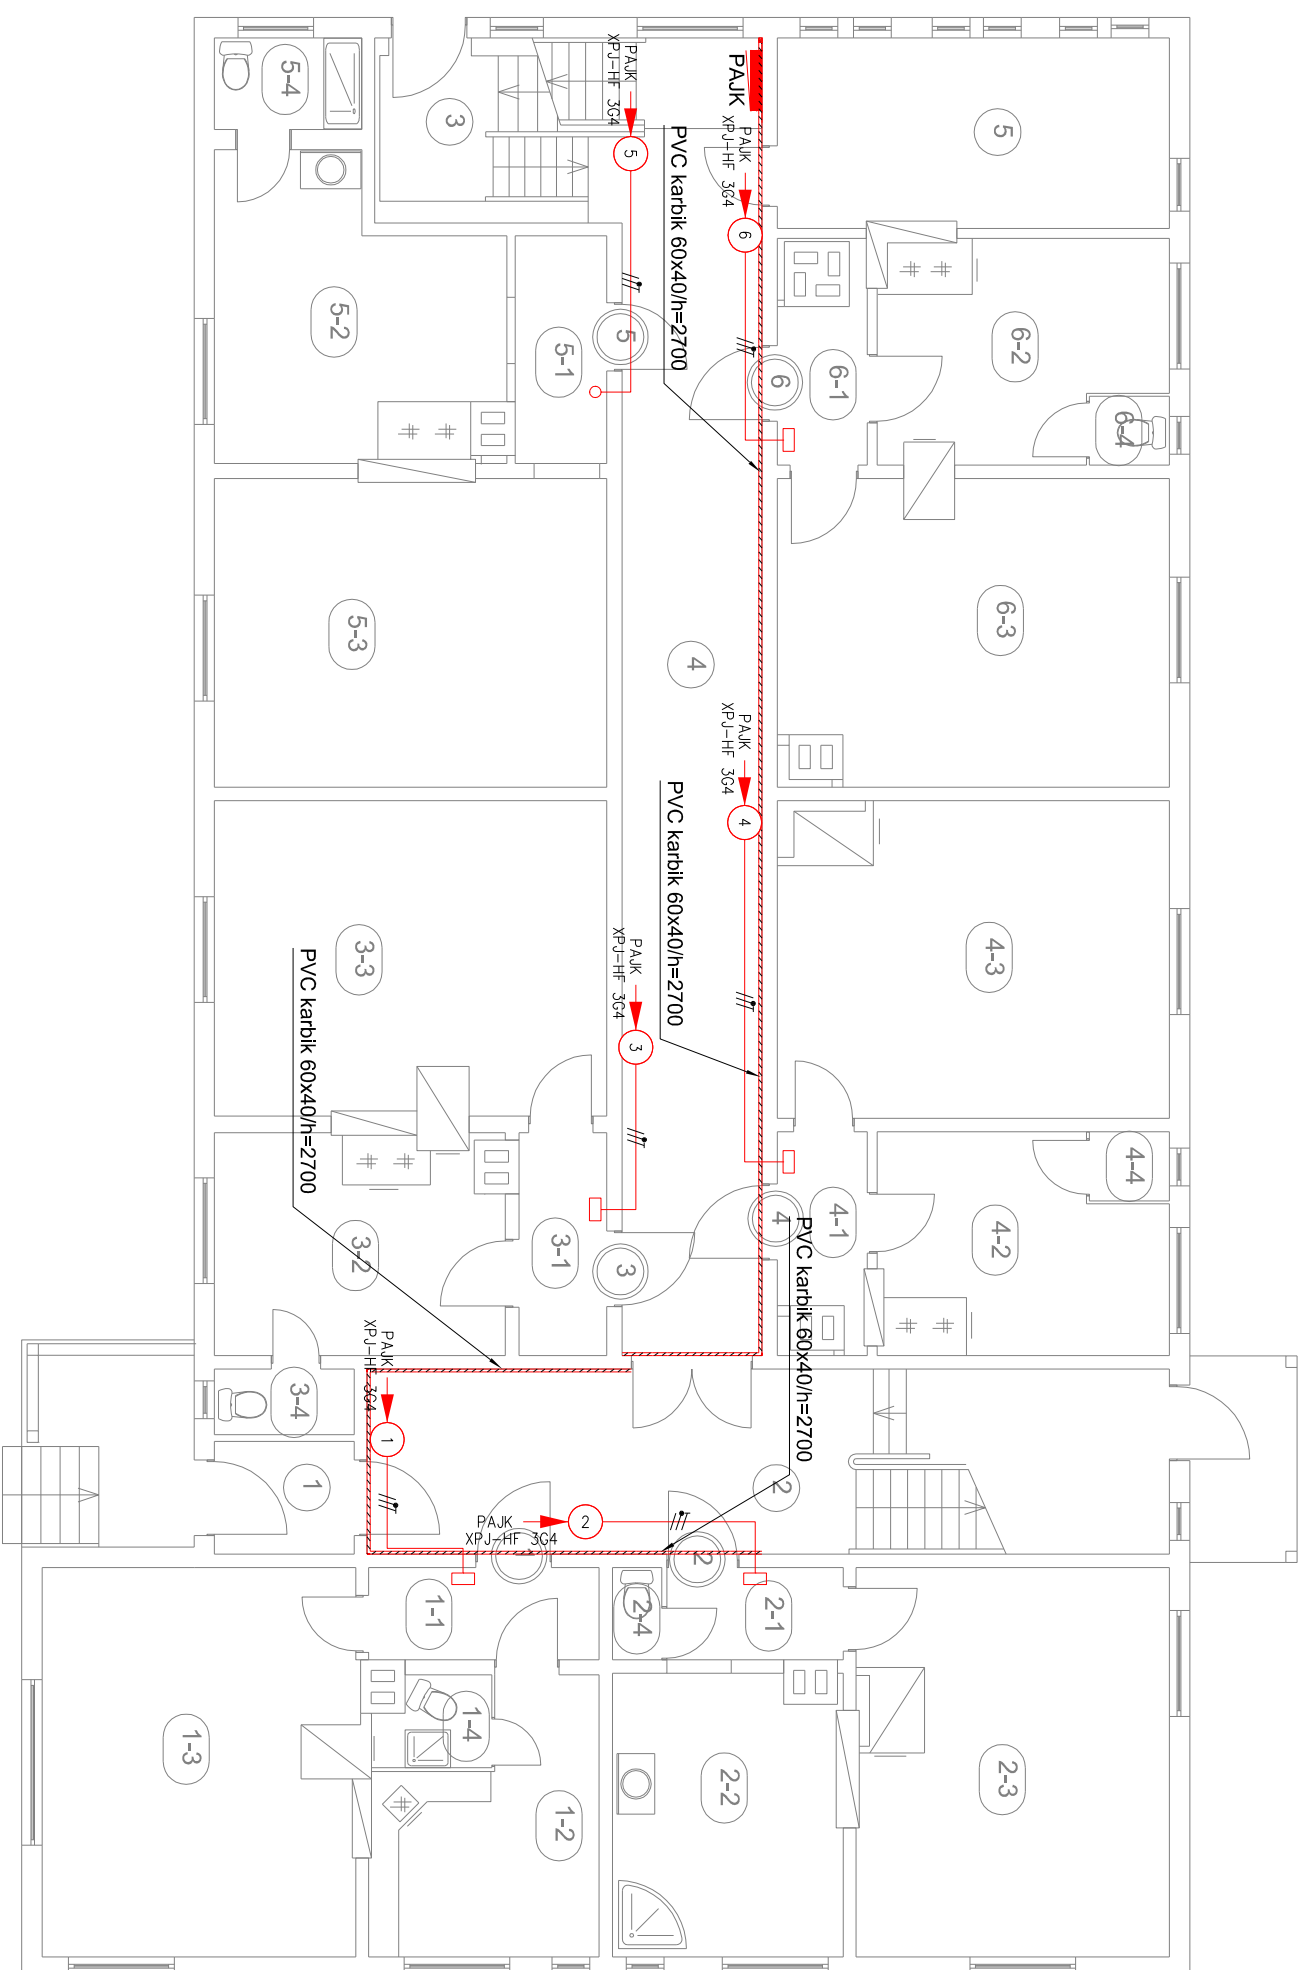

- 1. Tulekoda
- 2. Trepikoda
- 3. Trepikoda
- 4. Koridor
- 5. Panipaik
- Korter 1
- 1-1. Esik
- 1-2. Köök
- 1-3. Tuba
- 1-4. WC
- Korter 2
- 2-1. Esik
- 2-2. Köök
- 2-3. Tuba
- 2-4. WC
- Korter 3
- 3-1. Esik
- 3-2. Köök
- 3-3. Tuba
- 3-4. WC
- Korter 4
- 4-1. Esik
- 4-2. Köök
- 4-3. Tuba
- 4-4. Panipaik
- Korter 5
- 5-1. Esik
- 5-2. Köök
- 5-3. Tuba
- 5-4. Tualettruum
- Korter 6
- 6-1. Esik
- 6-2. Köök
- 6-3. Tuba
- 6-4. WC

Tingimärgid:

- Keskus, uksega, pindpaigaldus
- Korteris asuv arvestialus koos arvestiga
- Kaabli ühendus punkt (harutoos pinnapealne)
- Pitsikupesa, 1-ne, pindpaigaldus IP44
- PVC karbik 60x40mm
- PVC karbik püstine

Valgustid:

- LEDVANCE GmbH 4058075080119 SURFACE-C LED 400 24W/4000K S IP44 (või analoog)
- LEDVANCE GmbH 4058075110182 SF CIRCULAR 250 13W/4000K S IP44 LEDV (või analoog)
- LEDVANCE GmbH 4058075251335 FLOOD 70W 4000K BK 100DEG SL IP65 (või analoog)

Kagu Elekter

Kagu Elekter OÜ

Kivi tn. 24, 65605 Võru
www.kaguelekter.ee
Tel: +372 7828 015
ort@kaguelekter.ee
Reg. Koode: 1163288
MTR: TEL 001302

1. korruse jööpaigaldise plaan

1:100