


Teise korruse  
ruumide eksplikaatsioon

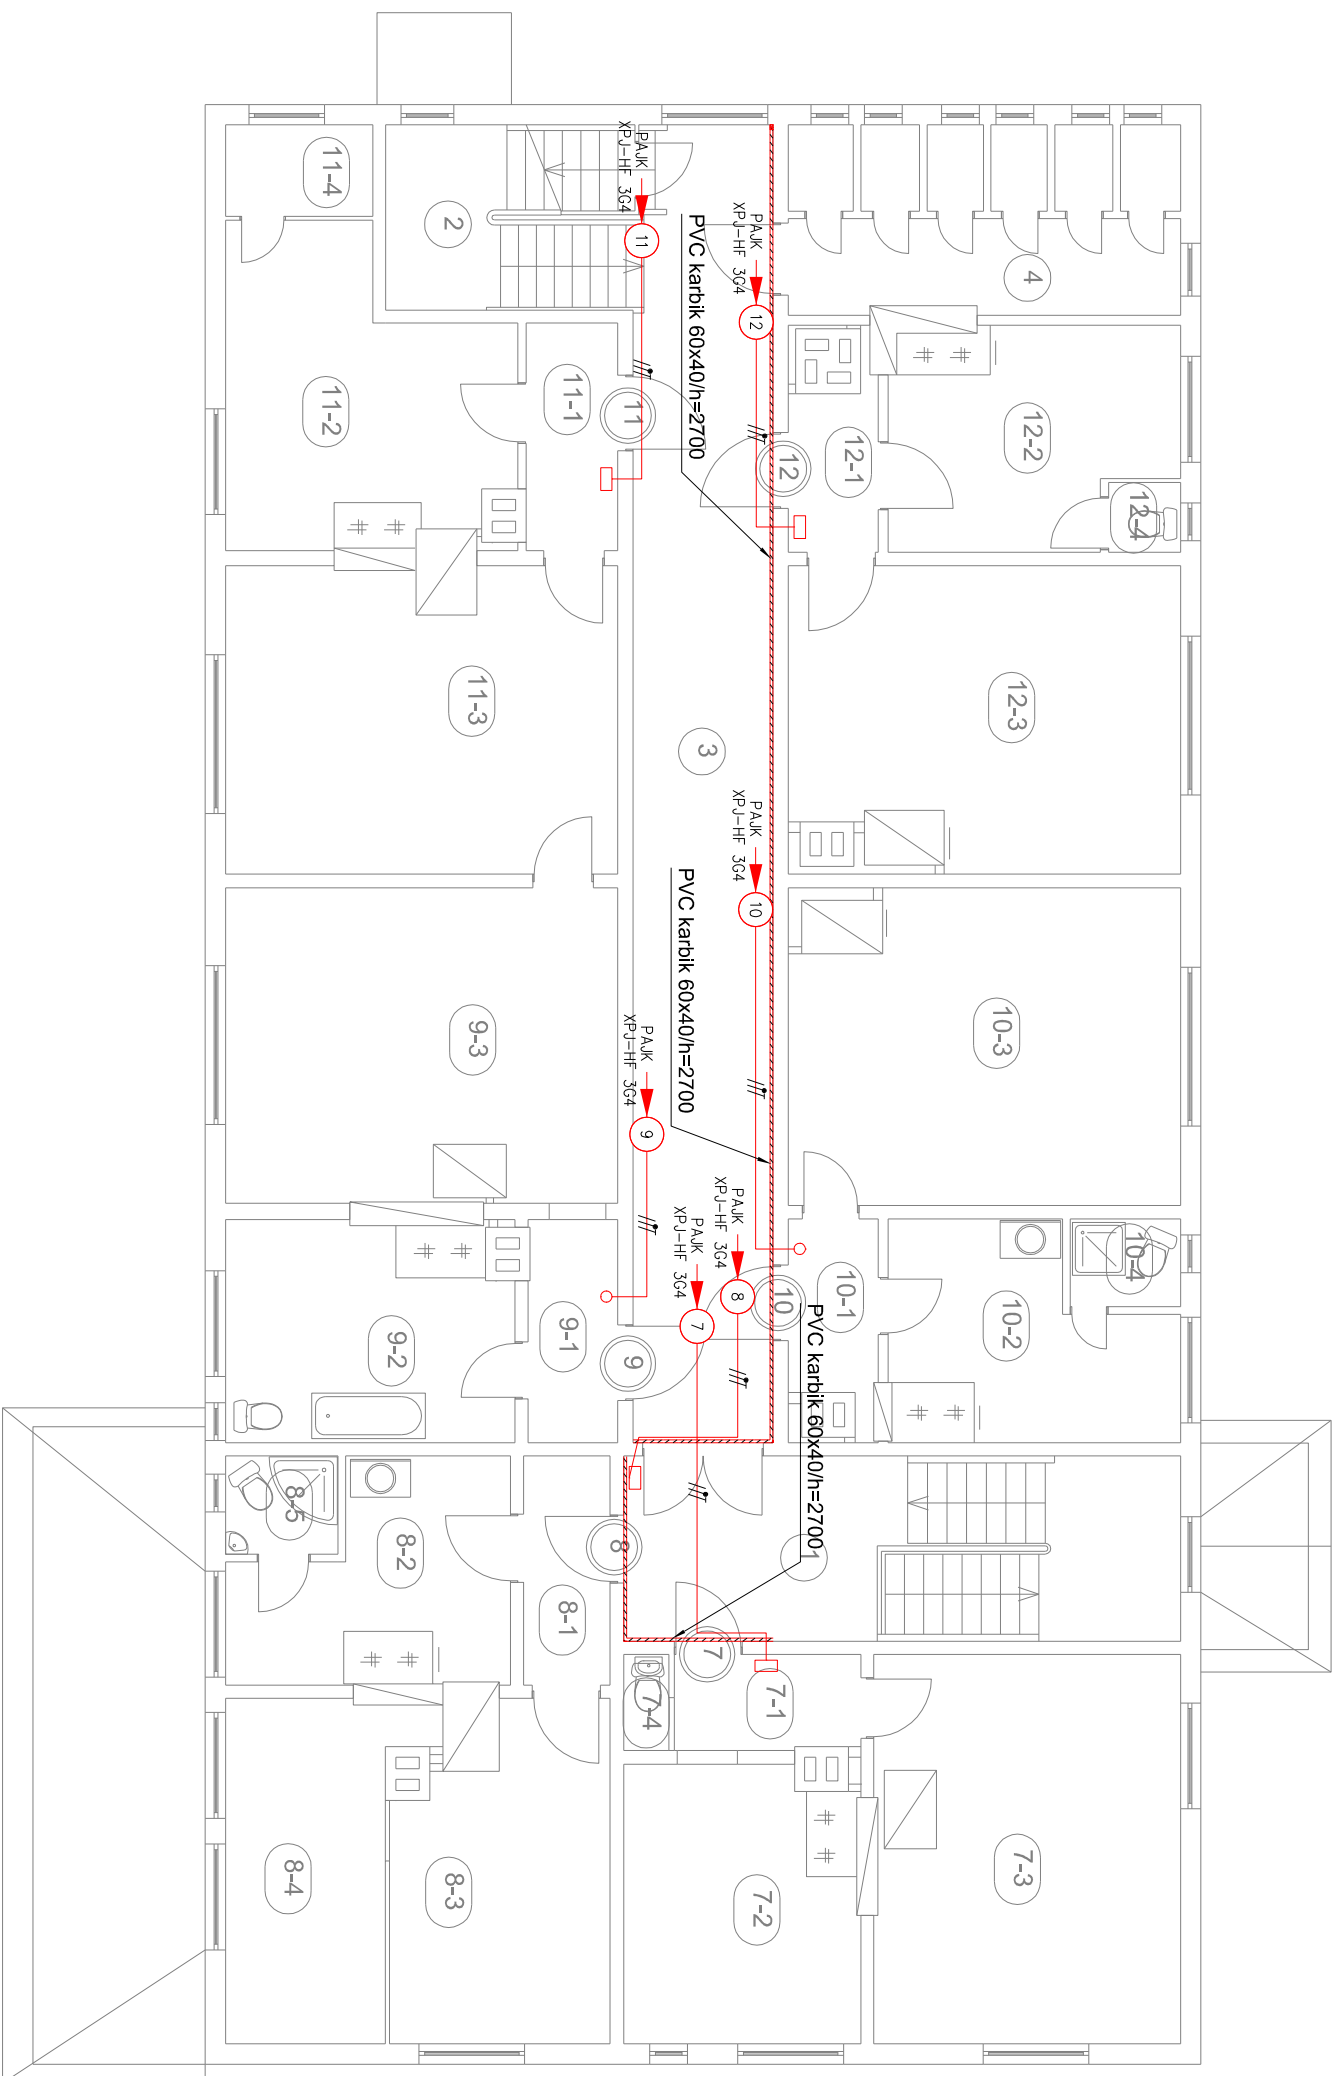

1. Trepinkoda
2. Trepinkoda
3. Koridor
4. Panipaik
- Korter 7
- 7-1. Esik
- 7-2. Köök
- 7-3. Tuba
- 7-4. WC
- Korter 8
- 8-1. Esik
- 8-2. Köök
- 8-3. Tuba
- 8-4. Tuba
- 8-5. Tualettruum
- Korter 9
- 9-1. Esik
- 9-2. Köök
- 9-3. Tuba
- Korter 10
- 10-1. Esik
- 10-2. Köök
- 10-3. Tuba
- 10-4. Tualettruum
- Korter 11
- 11-1. Esik
- 11-2. Köök
- 11-3. Tuba
- 11-4. Panipaik
- Korter 12
- 12-1. Esik
- 12-2. Köök
- 12-3. Tuba
- 12-4. WC

Tingimärkid:

- Keskus, uksega, pindpaigaldus
- Korteris asuv arvestialus koos arvestiga
- Kaabli ühendus punkt (harutoos pinnapealne)
- Pisikubesa, 1-ne, pindpaigaldus IP44
- PVC karbik 60x40mm
- PVC karbik püstine

Valgustid:

- LEDVANCE GmbH 4058075080119 SURFACE-C LED 400 24W/4000K S IP44 (või analoog)
- LEDVANCE GmbH 4058075110182 SF CIRCULAR 250 13W/4000K S IP44 LEDV (või analoog)
- LEDVANCE GmbH 4058075251335 FLOOD 70W 4000K BK 100DEG SL IP65 (või analoog)

# Kagu Elekter

Kagu Elekter OÜ

Kivi tn. 24, 65605 Võru  
www.kaguelekter.ee  
Tel: +372 7828 015  
ort@kaguelekter.ee  
Reg. Koodi: 1163288  
MTR: TEL 001302

2. korruse jõupiaigaldise plaan

1:100