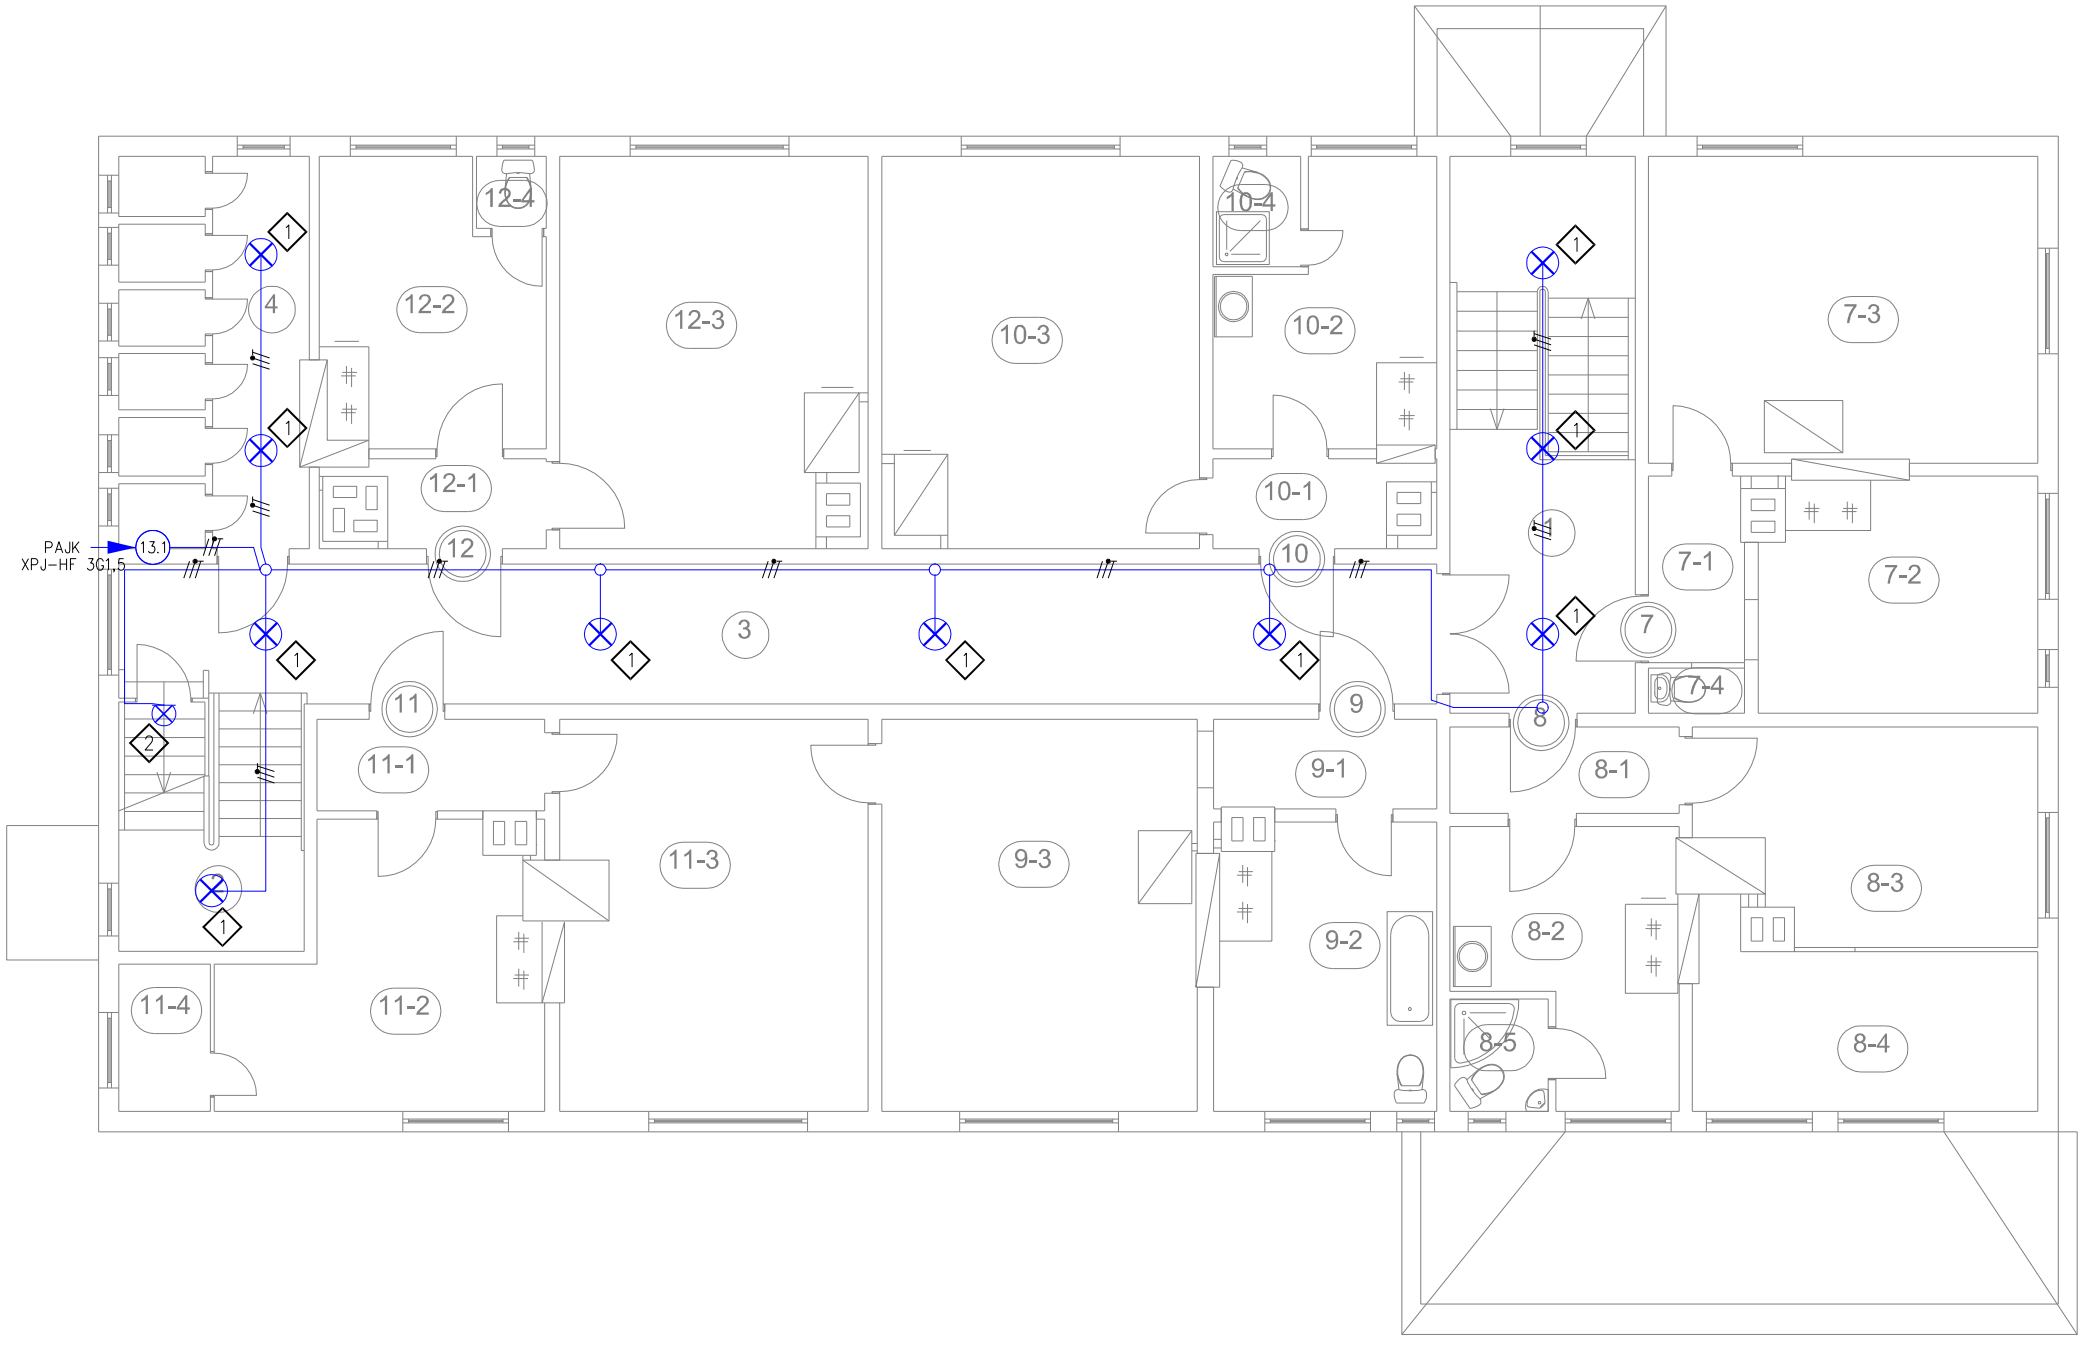

Teise korruse
ruumide eksplikatsioon

1. Trepikoda
2. Trepikoda
3. Koridor
4. Panipaik

Korter 7
- 7-1. Esik
- 7-2. Köök
- 7-3. Tuba
- 7-4. WC

Korter 8
- 8-1. Esik
- 8-2. Köök
- 8-3. Tuba
- 8-4. Tuba
- 8-5. Tualettruum

Korter 9
- 9-1. Esik
- 9-2. Köök
- 9-3. Tuba

Korter 10
- 10-1. Esik
- 10-2. Köök
- 10-3. Tuba
- 10-4. Tualettruum

Korter 11
- 11-1. Esik
- 11-2. Köök
- 11-3. Tuba
- 11-4. Panipaik

Korter 12
- 12-1. Esik
- 12-2. Köök
- 12-3. Tuba
- 12-4. WC

Tingmärgid:

- Keskus, uksega, pindpaigaldus
- Korteris asuv arvestialus koos arvestiga
- Kaabli ühendus punkt (harutoos pinnapealne)
- Pistikupesa, 1-ne, pindpaigaldus IP44
- PVC karbik 60x40mm
- PVC karbik püstine

Valgustid:

- LEDVANCE GmbH 4058075080119 SURFACE-C LED 400 24W/4000K S IP44 (või analoog)
- LEDVANCE GmbH 4058075110182 SF CIRCULAR 250 13W/4000K S IP44 LEDV (või analoog)
- LEDVANCE GmbH 4058075251335 FLOOD 70W 4000K BK 100DEG SL IP65 (või analoog)

Kagu Elekter

OBJEKT

Kagu Elekter OÜ
Kivi tn. 24, 65605 Võru
www.kaguelekter.ee
Tel. +372 7828 015
ott@kaguelekter.ee
Reg. kood: 11632588
MTR: TEL 001202

JOONISE NIMI: 2. korruse valgustuse plaan

MASTAAP: 1:100

TELLIJA

VALD-