

LÕIGE I-I M 1:50

Katusekivi
Roov 50x50 mm
Distantслиist 50x32 mm
Õhkvahe
Aluskate
Distantlatti 50x75, s-600
Õhkvahe min.50 mm
Sarikas 50x200, s-600


Soojustus 100 mm (ISOVER 575-KT)
SOOJUSTUS 100 mm (ISOVER 575-KT)
Ehituspaber
Laetala 50x200, s-600
Soojustus 200 mm (ISOVER 565-KL)
Aurutõke
Kipsplaadi met.karkass b=42 mm, s-400
Soojustus 42 mm (ISOVER 610-KL)
Kipsplaat 13 mm

Serpo 303 silikaatväriv-helehall
Serpo 217 viimistlus krohv
Serpo 410 TermoUniFix
Klaaskiudvõrk Serpo 397
AEROC Eco Term plokk 375 mm
Vetonit dispersiooni vesilahus 1:10
Aluspahtel Vetonit L 2-3 mm
Viimistluspahtel RL+ 1 mm
Värv

Katusekivi
Roov 50x50 mm
Distantслиist 50x32 mm
Õhkvahe
Aluskate
Distantlatti 50x50
Õhkvahe min. 50 mm
Tuuletõke (ISOVER VKL-13)
Sarikas 50x200, s-600
Soojustus 200 mm (ISOVER 565-KL)
Ehituspaber
Puitpruss 50x100, s-600
Soojustus 100 mm (ISOVER 565-KL)
Aurutõke (ISOVER VARIO)
Kipsplaadi met. karkass b=42 mm, s-400
Soojustus 42 mm (ISOVER 610-KL)
Kipsplaat 13 mm

Katusekivi
Roov 50x50 mm
Distantслиist 50x32 mm
Õhkvahe
Aluskate
Sarikas 50x150, s-600

Põrandakate
Aluskiht
Betonivõrk silmaga 100/100/5/5
Nereus kütetorud PE-Xs 14 mm
Nereus toruklamber
Betonivõrk silmaga 100/100/5/5
Soojustusplaat (Thermisol Põrand EPS 100F) 100 mm
R/bet.paneel 220 mm
Viimistluskiht

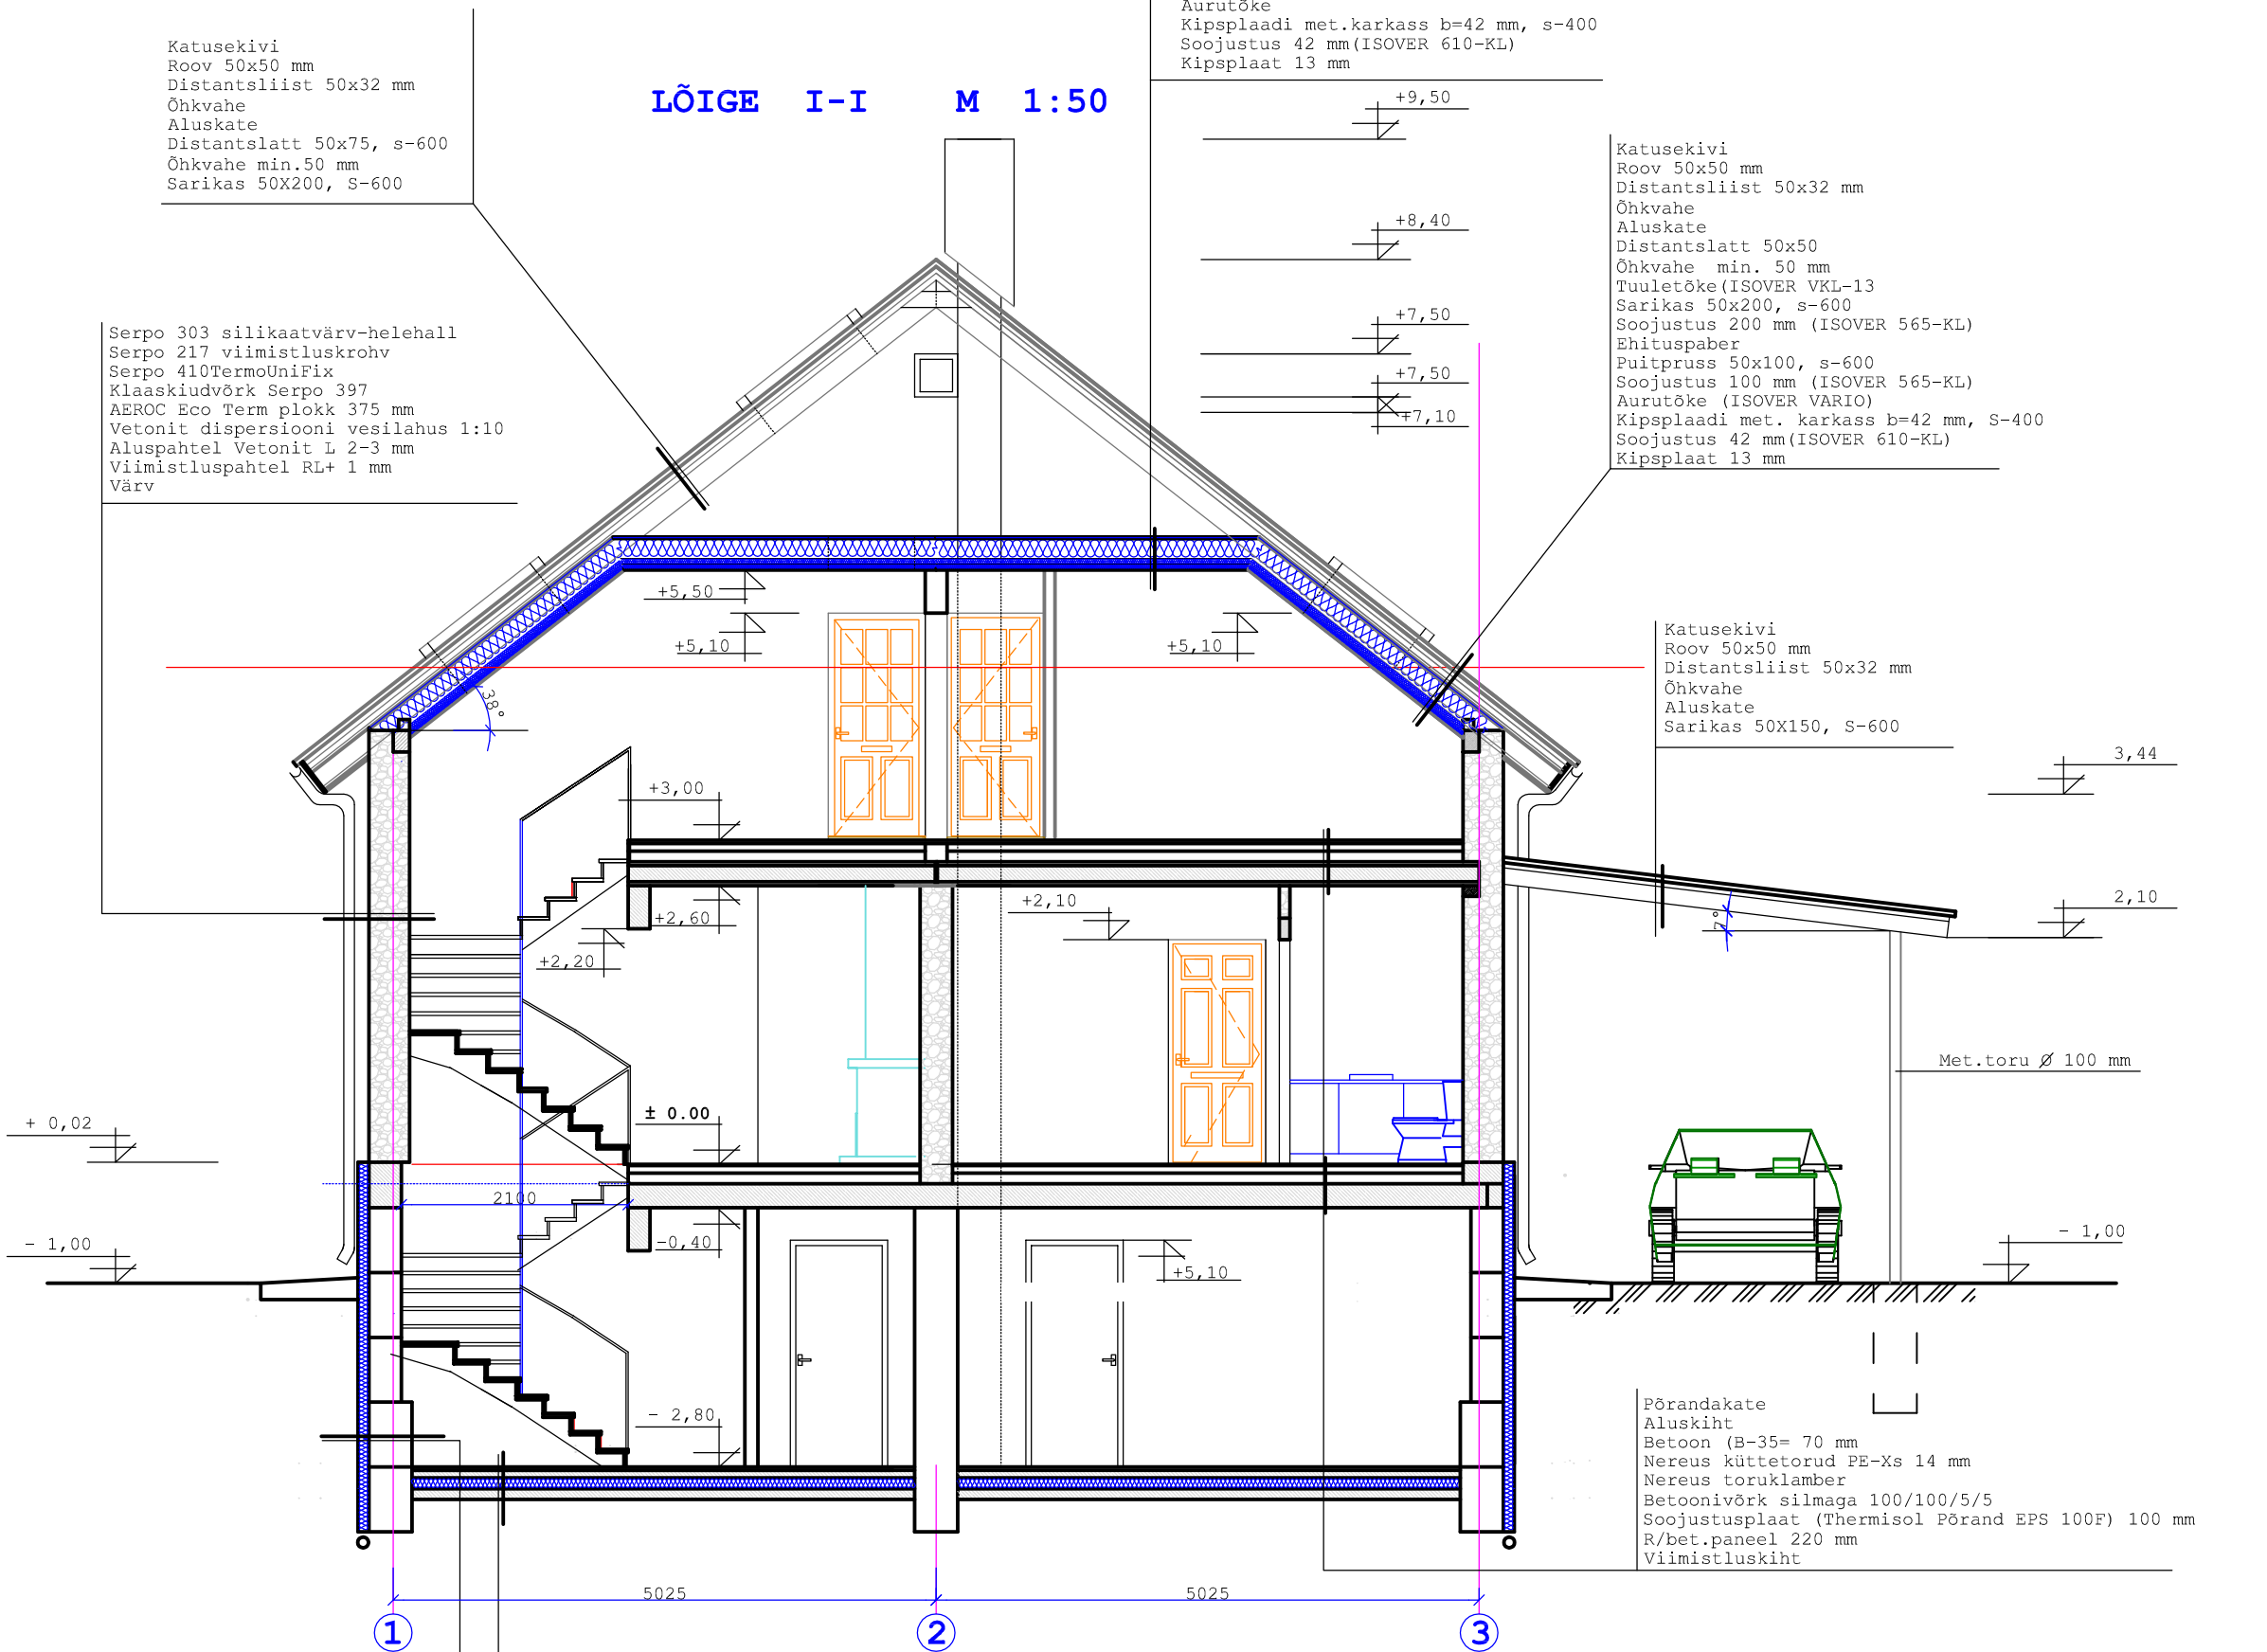

Värv-tumehall
Mitmehihiline fassaadikrohv
Klaaskiudvõrk
Vahtpolüstüreen 100 mm
R/bet. vundam.plokid
Krohv, pahteldus
Värv

Põrandakate
Aluskiht
Betonivõrk silmaga 100/100/5/5
Soojustusplaat (Thermisol Põrand EPS 100F) 150 mm
PVC niiskustõkke kile
R/bet.aluspõrand (B-35)võrgul 100/100/5/5
Küllustialus 200 mm
Aluspinnas

FIE VIOLETTA GRIB		Tellija: Mihhail Klaaser	Staadium
RETTER reg.nr.EP00299		Objekt: ÜKSIRELAMU	EP
FIE-0001		Address: Kiili vald, Kiili alevik, Karja 14	Töö nr: 11-3/2004
Pr.Juht	V.Grib	LÕIGE I-I	M 1:50
Arhitekt	I.Sibul		Leht 9