MÄRKUSED RÕDU VAHELAE KOHTA:
1. VAHELAE KANDURITEKS ON 3 HEA 100 S355 TALA, KUS BETOON TÖÖTAB JÄTKUVTALANA.
7. VALATAV VAHELAGI TOETATAKSE VÄLISSEINTELE. KANDESUUND ON JOONISTEL NÄIDATUD.
8. ARMATUURIDE PIKKUSED ON LIGIKAUDSED JA TULEB KONTROLLIDA KOHAPEAL.
9. MITTE KANDESUUNAS, MAJAGA KÜLGNEMISEL, TULEB VAHELAGI TOETADA SIDUMISEKS KÜLGSEINALE, EEMALDADES SEALT NÄITEKS ÜHE KIVI VÕI FREESIDES VASTAVA SAMMUGA TOETUSAVA.

PEALMINE ARMATUUR

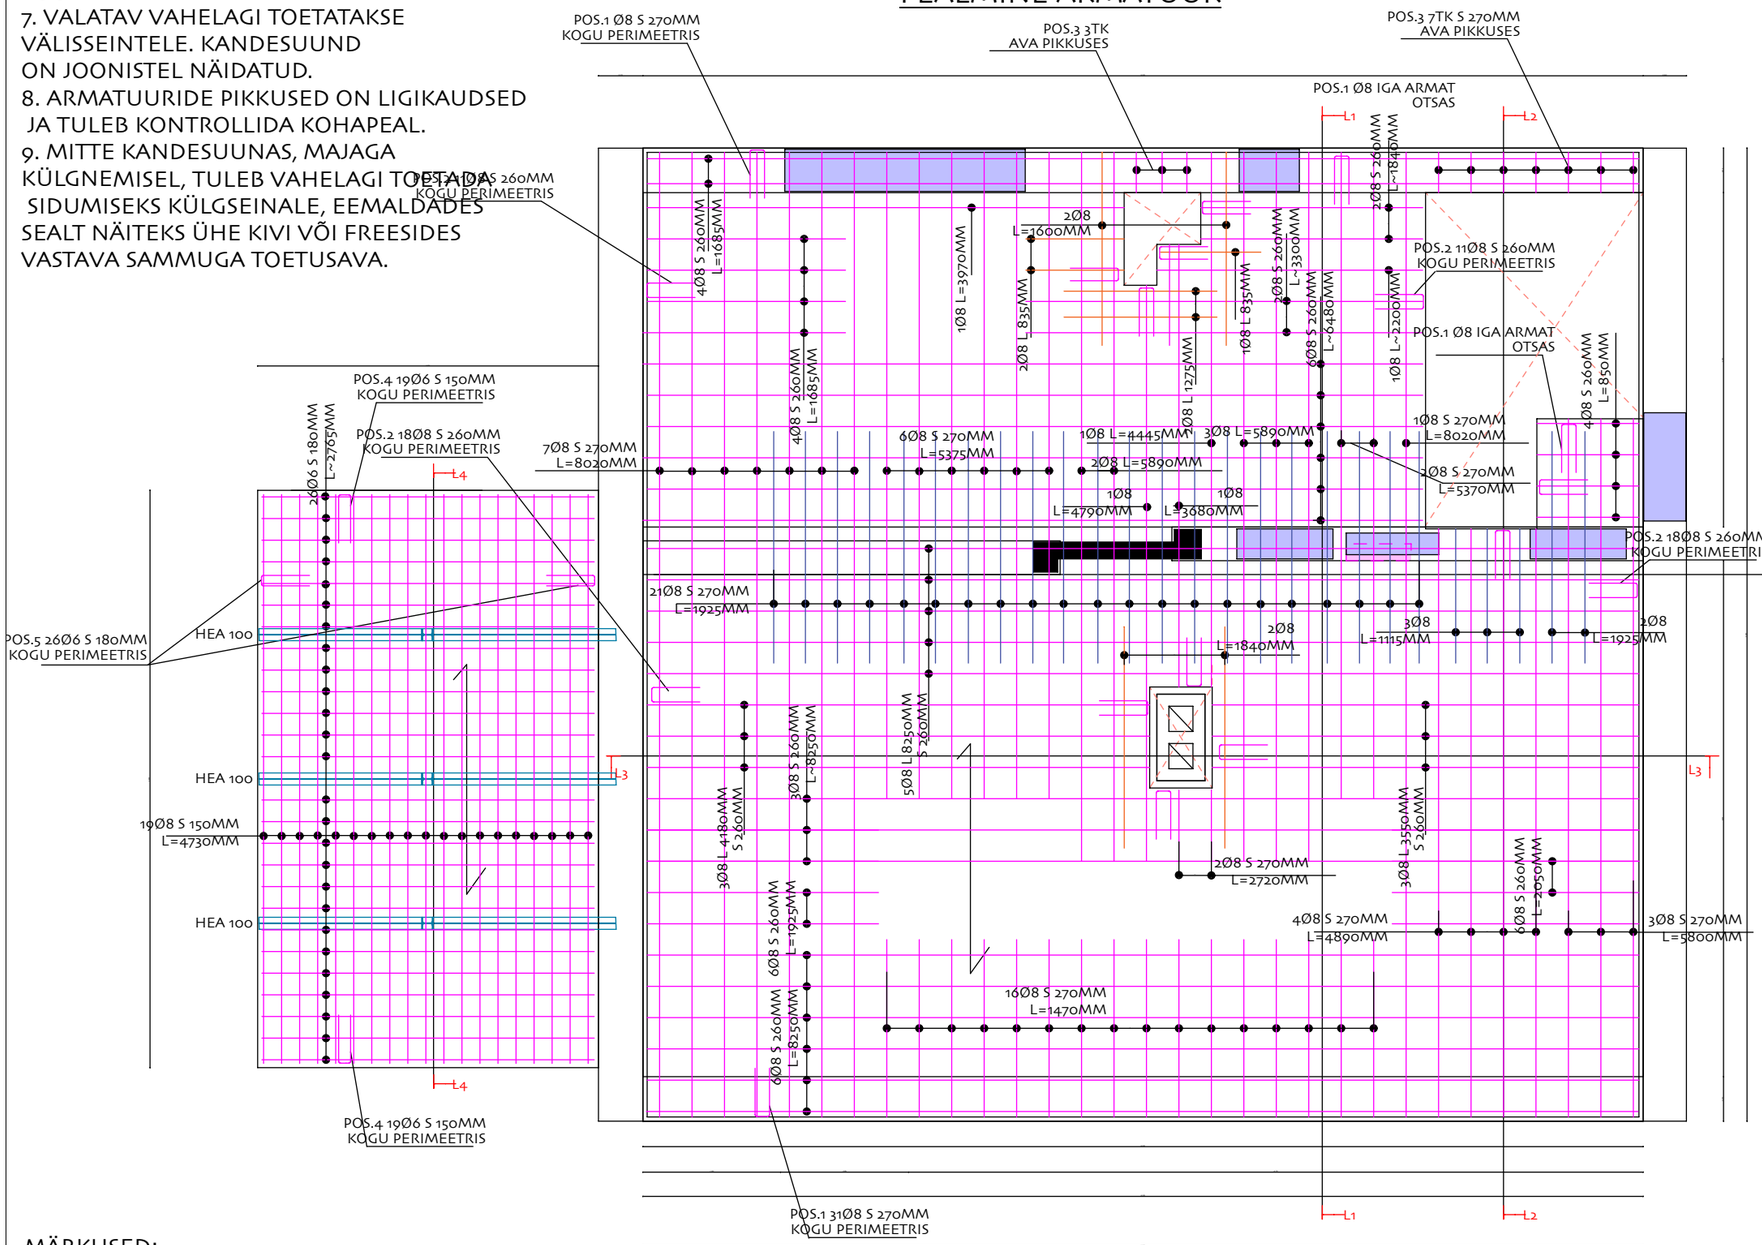

MÄRKUSED:
1. KASUTATAV ARMATUUR B 500B / EVS-EN 10080 JA EVS-EN 1992-1-1:2005.
2. BETOONI MARK C30/37, KK XC1/ EVS-EN 1992-1-1:2005.
3. TOLERANTSIKLASS 1 /EVS-EN 13670: 2010.
4. ARMATUURI ÜLEKATTEJÄTKUD: 50Ø.
5. PAINUTUSSPINDLI LÄBIMÕÕT: Ø8 MINØ 32MM.
5. SAMAS LÕIKES MITTE JÄTKATA ÜLE 50% ARMATUURIST.
6. LAHTIRAKESTAMISE ALUSTAMISEKS PEAB BETOON OLEMA SAAVUTANUD 70% NIMITUGEVUSEST JA OMAKAALUGA KOORMAMISEKS NIMITUGEVUSE 30MPa.
7. VALATAV VAHELAGI TOETATAKSE VÄLISSEINTELE JA VAHESEINALE. KANDESUUND ON JOONISTEL NÄIDATUD.
8. ARMATUURIDE PIKKUSED ON LIGIKAUDSED JA TULEB KONTROLLIDA KOHAPEAL.
9. MITTE KANDESUUNAS TULEB VAHELAGI TOETADA SIDUMISEKS OTSASEINTELE, EEMALDADES SEALT NÄITEKS ÜHE KIVI VÕI FREESIDES VASTAVA SAMMUGA TOETUSAVA.