


# KELDRIKORRUSE PLAAN M 1 : 50

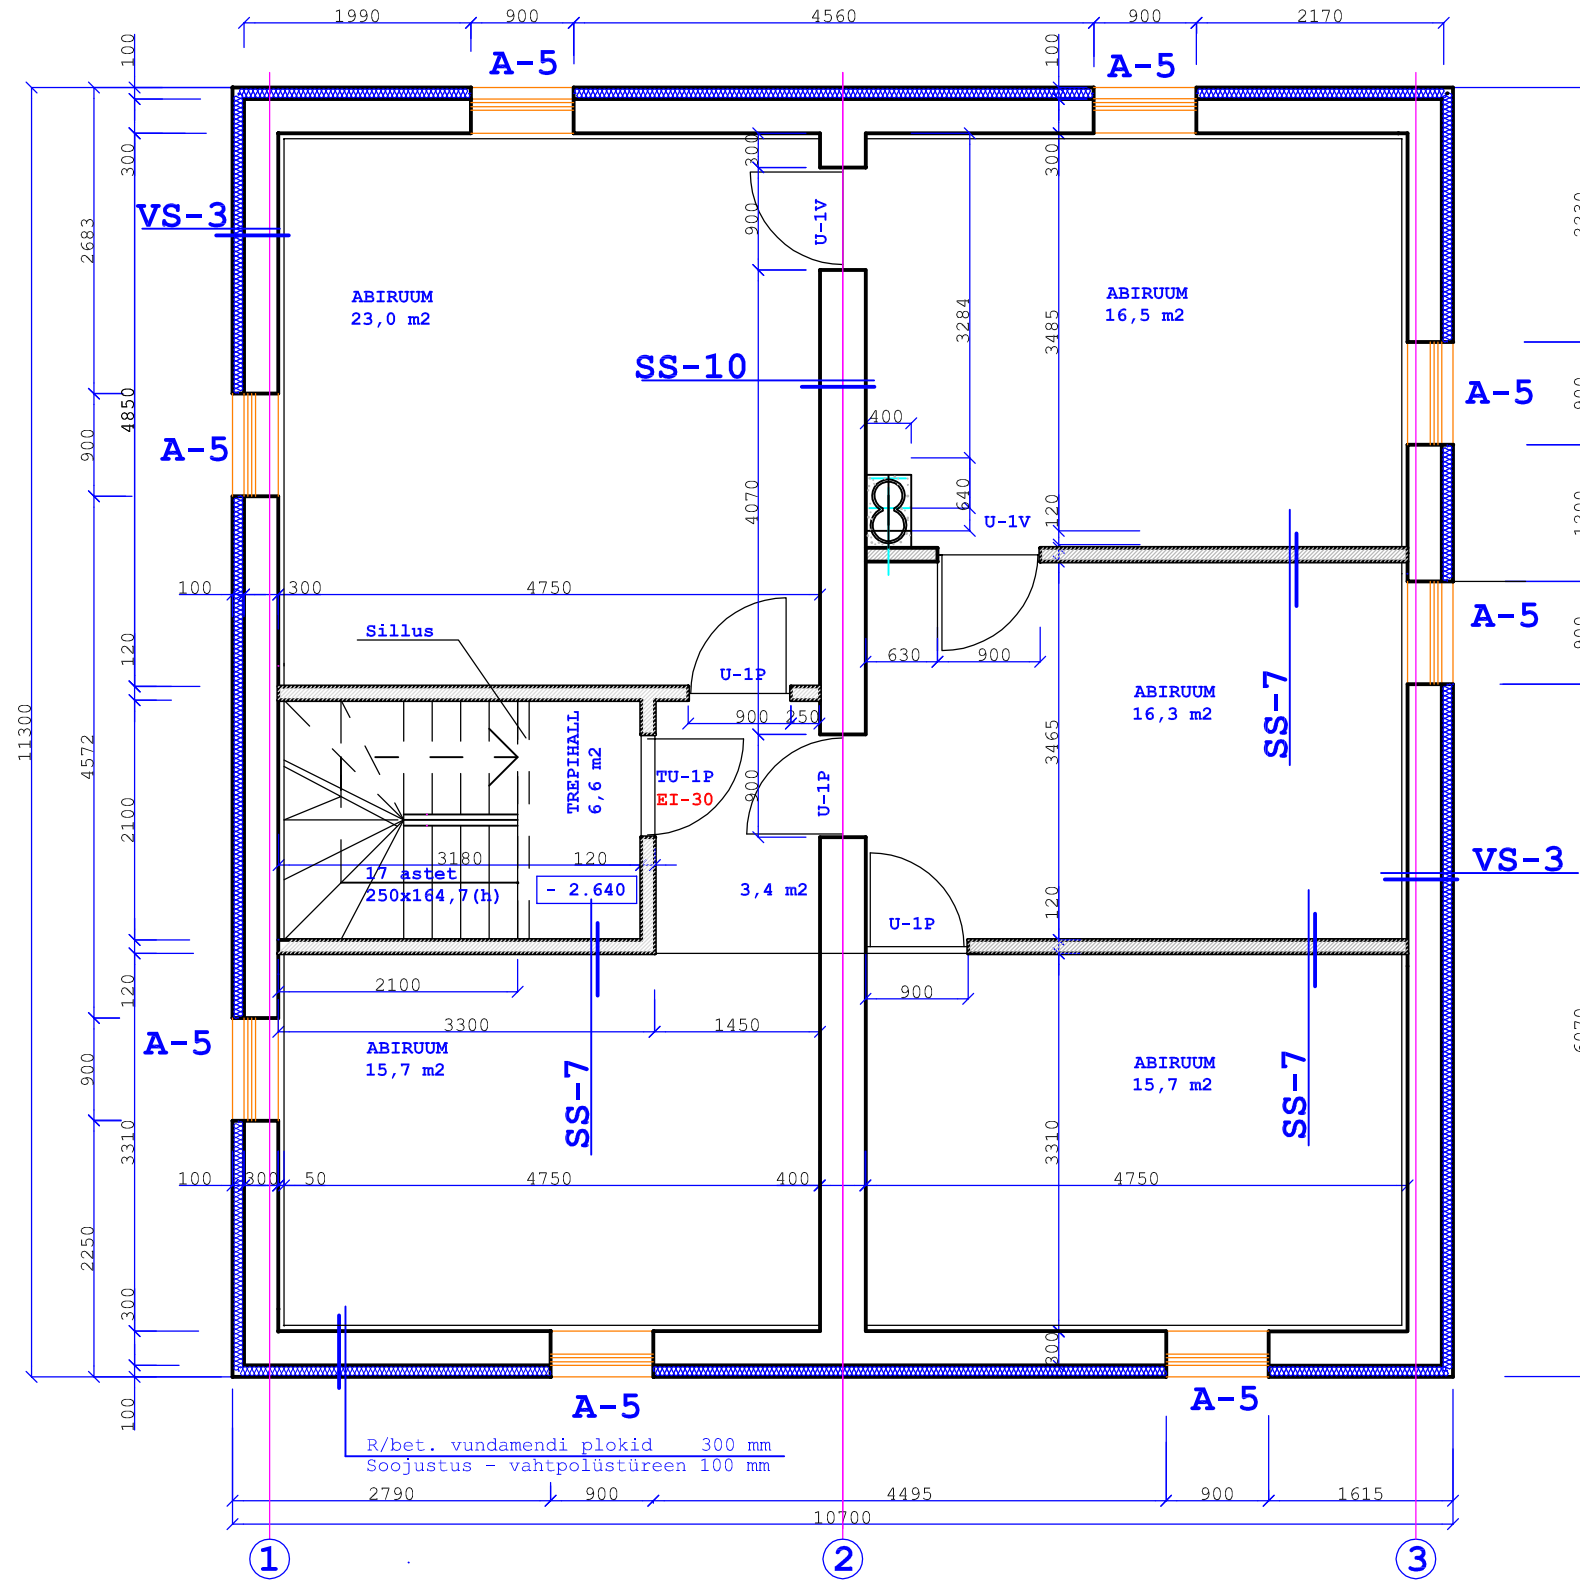

TREPPHALL	6,6 m2
ABIRUUM	23,0 m2
ABIRUUM	16,5 m2
ABIRUUM	16,3 m2
ABIRUUM	15,7 m2
ABIRUUM	19,1 m2
<b>KOKKU</b>	<b>97,2 m2</b>

**TINGMÄRGID:**

- R/bet. vundamendiplokid
- Sil.telistest vahesein
- Soojustus - vahtpolüstüreen

<b>FIE VIOLETTA GRIB</b>		Tellija: Mihhail Klaaser	Stadium
RETTER reg.nr.EP00299		Objekt: ERAMAJA	EP
FIE-0001		Address: Kiili vald, Kiili alevik, Karja 14	Töö nr: 11-3/2004
Pr.Juht	V.Grib	<b>KELDRIKORRUSE PLAAN</b>	M 1:50
Arhitekt	I.Sibul		Leht 6