


TEHNILISED NÄITAJAD

Korruselisus	1
Absoluut kõrgus	58,9
Kõrgus	7,1 m
Pikkus	17,3 m
Laius	16,2 m
Sügavus	0 m
Ehitisealune pindala	243,8 m ²
Maapealse osa alune	243,8 m ²
Suletud netopind	186,1 m ²
Kõetav pind	186,1 m ²
Maapealse osa maht	1 156 m ³
Maht	1 156 m ³
Üldkasutatav pind	-
Tehnopind	6,1 m ²
Eluruumid	179,9 m ²
Mitte eluruumid	0,0 m ²
Kasutusviis	I
Ehitise klass	TP3
Kinnistu suurus	6 143m ²
Haljastus	5457,6m ²
Teed ja platsid	441,6m ²
Täisehitus %	4,0%

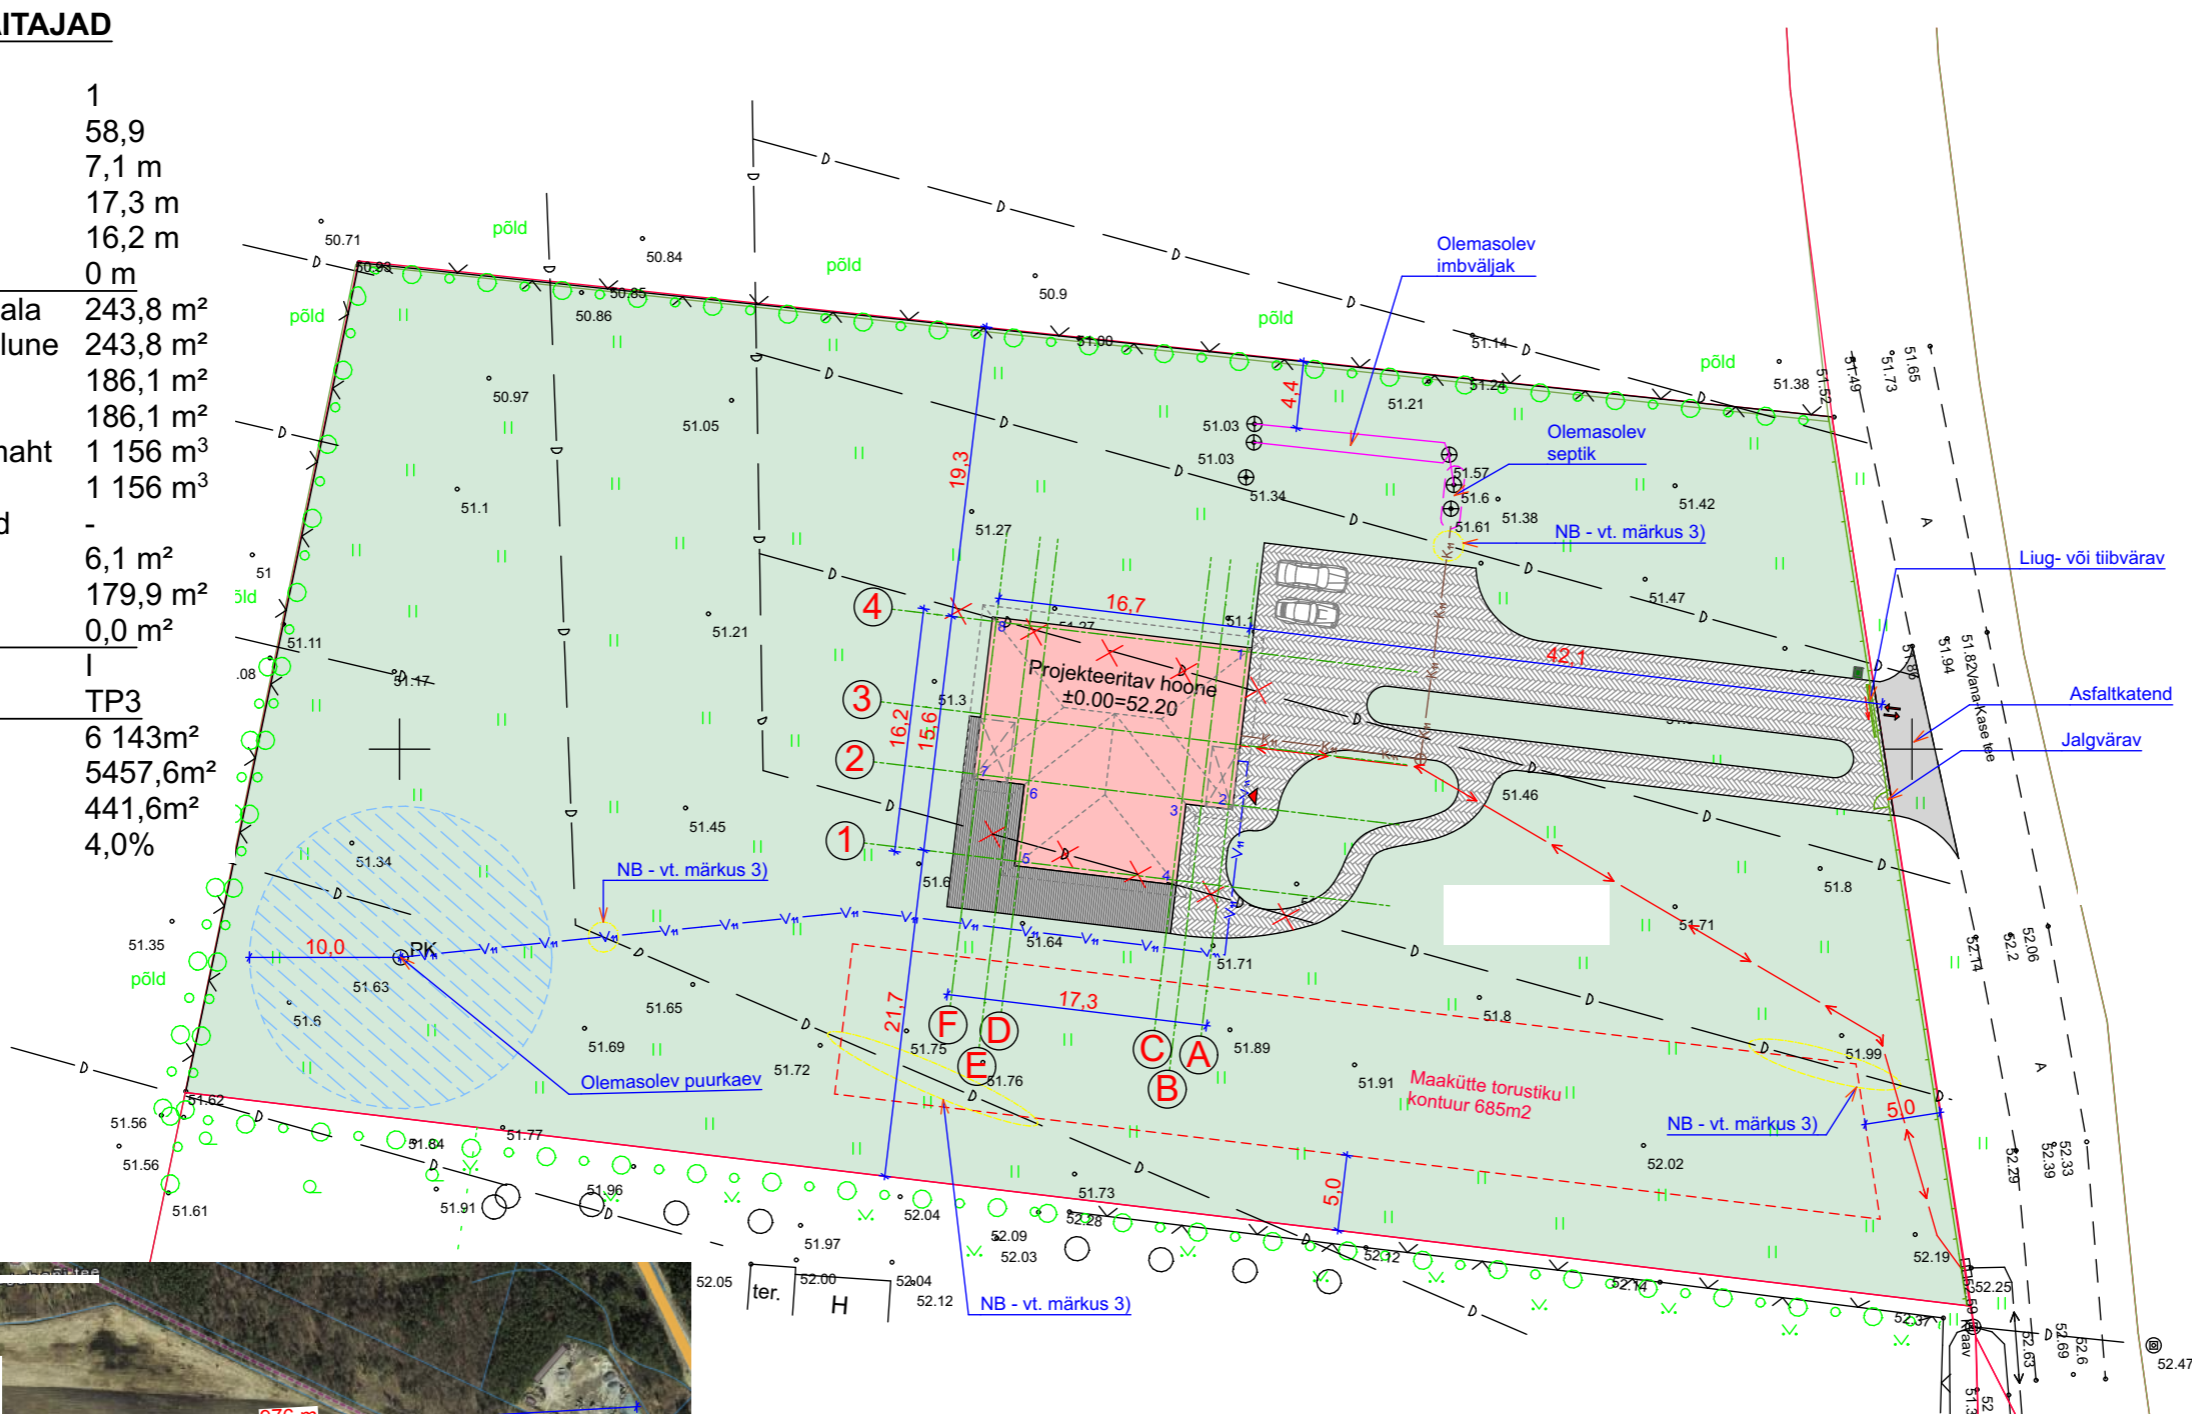

	Projekteeritud hoone
	Varikatus
	Terrass
	Teekate (betoonkivi)
	Haljastus (muru)
	Puurkaevu hooldusala 10m
	Krundipiir
	Projekteeritud veetoru
	Projekteeritud kanalisatsioonitoru ja vahekaev
	Projekteeritud madalpingekaabel
	Projekteeritud lippaed
	Olemasolev võrkaed
	Likvideeritud maaparandus- ja põllumajandusdrenaažitoru
	Parkimiskoht
	Prügikast(id)
	Sissepääs kinnistule
	Sissepääs hoonesse



- Märkused:
- 1) Vana-Kase tee 8 kinnistu ei asu maaparandushoialal;
 - 2) Imbväljaku rajamiseks esitatakse eraldi ehitusteatis enne ehitustööde algust ning enne üksikelanule kasutusloa taotlemist;
 - 3) Tähelepanu, drenaažitorud! Drenaažisüsteemi terviklikkus peab säilima;
 - 4) Puurkaevu ehitusloa number on 1711271/06534 ja väljastatud 21.märts 2017 aastal.

- MÄRKUSED:
- Koordinaadid L-Est'97 süsteemis
 - Kõrgused EH2000 süsteemis
- 1.
 - 2.
 - 3.
 - 4.
 - 5.
 - 6.
 - 7.
 - 8.

Koordinaadid: