


PÕHIKORRUSE PLAAN

M 1:100

Ruumide eksplikatsioon		
Ruumi nr.	Nimetus	Pindala m2
101	tuulekoda	2,5
102	esik	9,0
103	vannituba, WC	6,2
104	kabinet	11,9
105	magamistuba	17,8
106	magamistuba	16,3
107	elutuba	19,5
108	köök	15,9
109	tehniline ruum	3,7
	Kokku	102,8

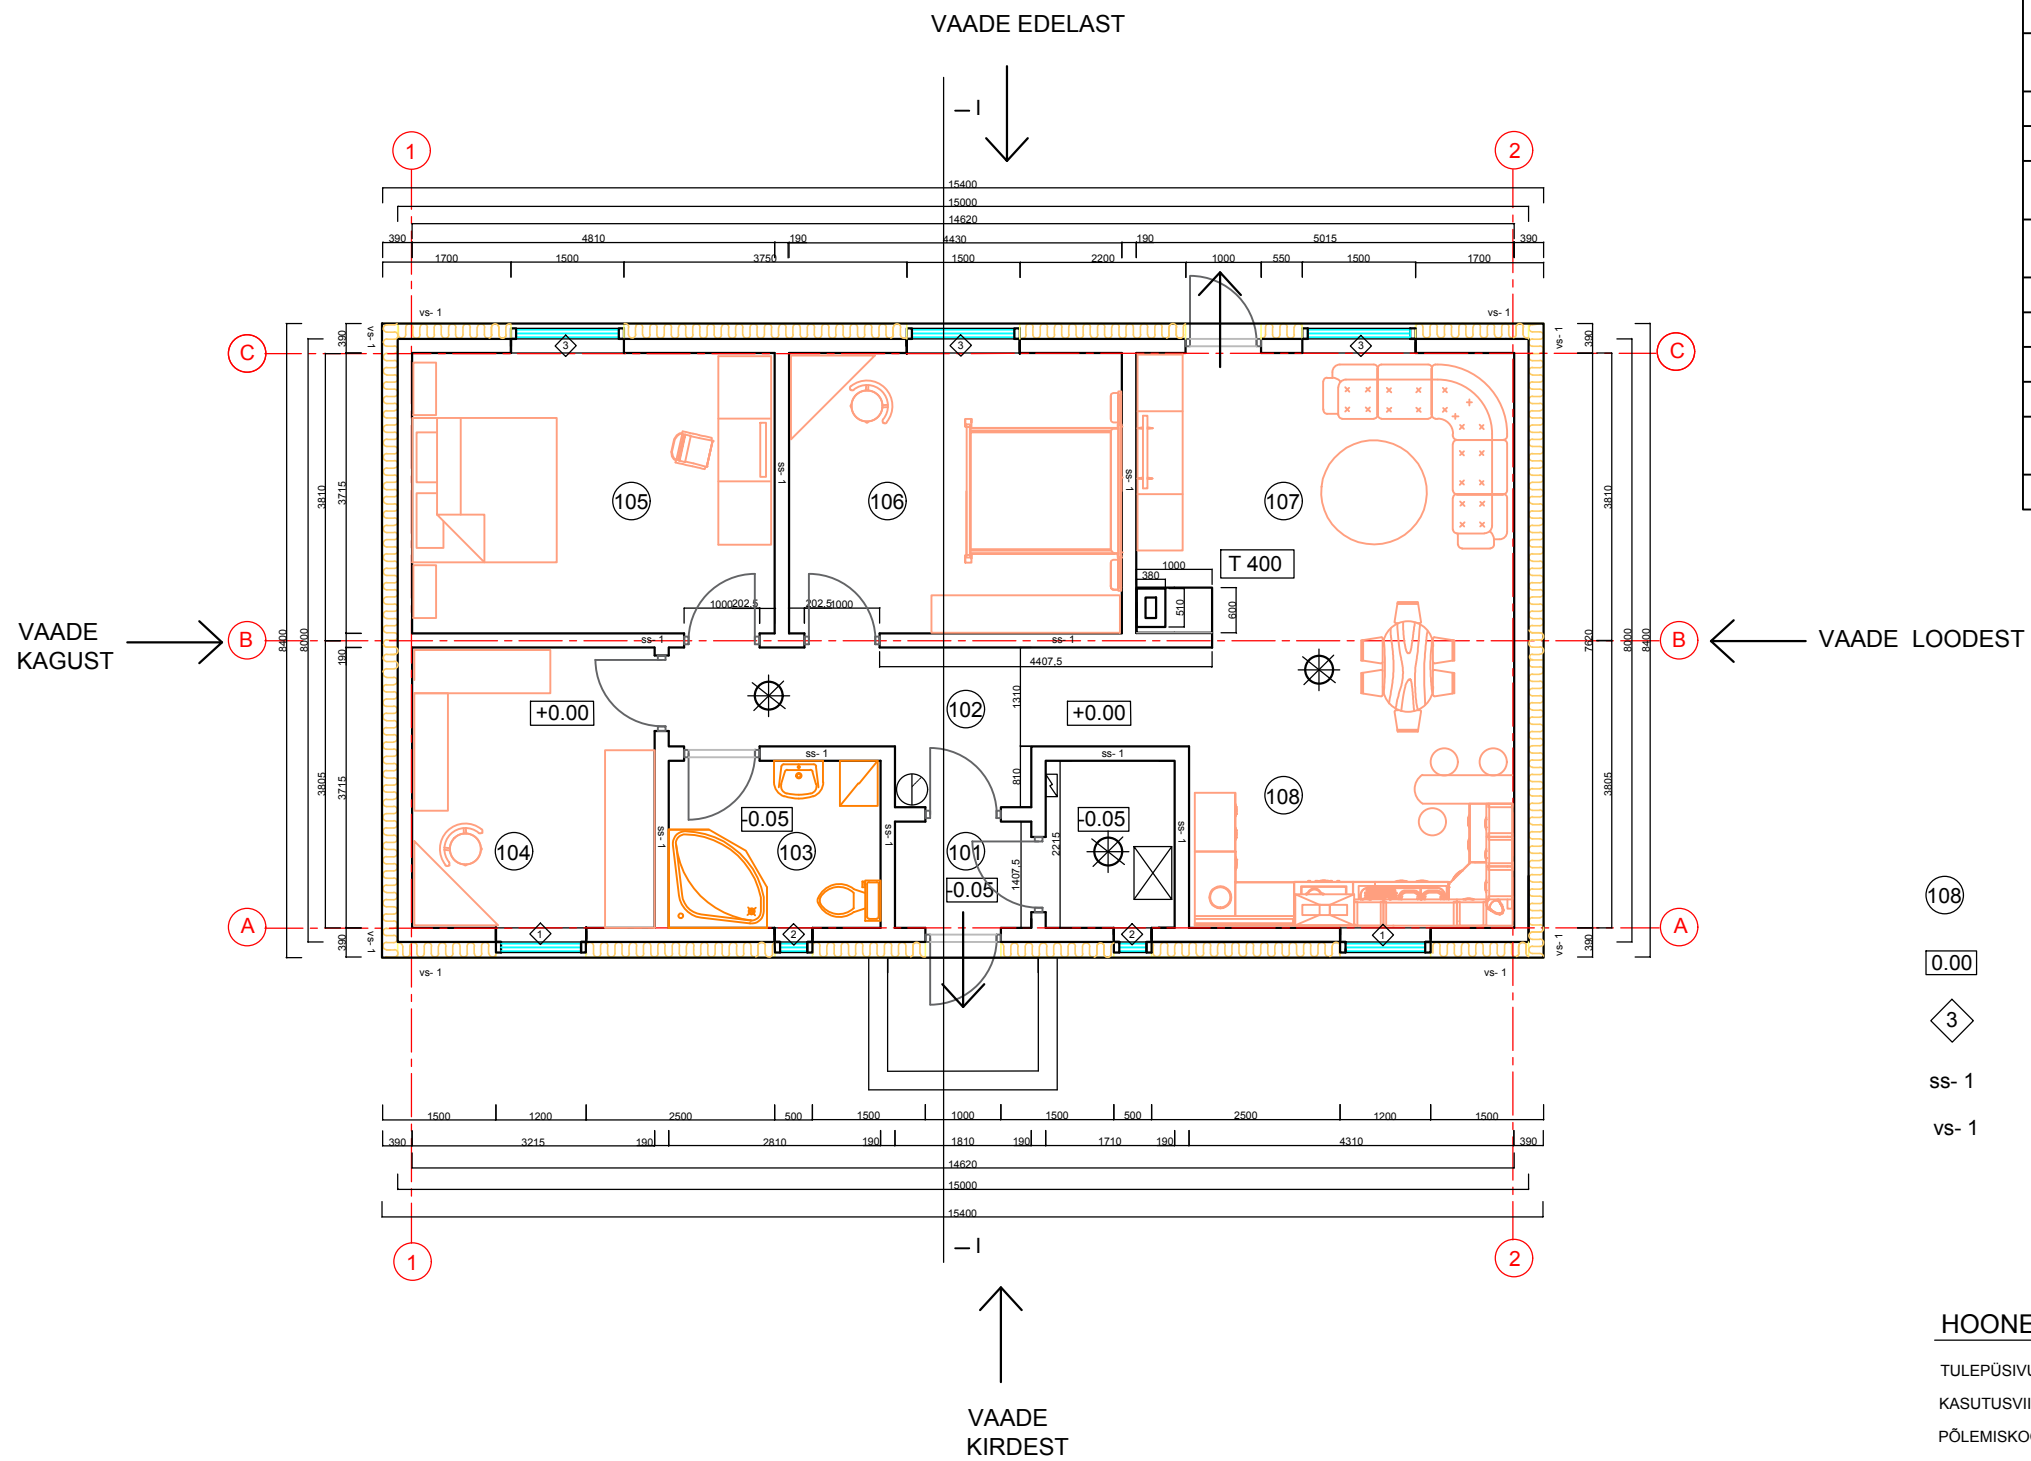

TÄHISED

108	RUUMI TÄHIS	T 400	KORSTNA TULEOHUTUS
0.00	PÕRANDA PROJEKTEERITAV KÕRGUSMÄRK	⊙	TULEKUSTUTI
3	PROJEKTEERITAVA AKNA TÄHIS	⊗	AUTONOOMNE SUITSUANDUR
ss- 1	SISESEINA TÄHIS	⊞	ELEKTRIKILP
vs- 1	VÄLISSEINA TÄHIS	⊞	MAAKÜTTEPUMP
		←	EVAKUATSIOONITEE

HOONE NÄITAJAD

TULEPÜSIVUSKLASS	- TP3
KASUTUSVIIS	- 1
PÕLEMISKOORMUS	- alla 600 MJ/m2

MÄRKUSED:

- SUHTELISEKS KÜRGUSMÄRGIKS ON VÕETUD ABSOLUUTMÄRK 51.30
- HOONE VAATED J AVÄLISVIIMISTLUS VT. JOONIS AR-6-01
- LÕIGE I-I VT. JOONIS AR-6-02
- USTE SPETSIFIKATSIOON VT. JOONIS AR-8-01
- AKENDE SPETSIFIKATSIOON VT. JOONIS AR-8-02
- KÕIK EHTUSMATERJALID PAIGALDADA VASTAVALT TOOTJAPOLSE NÕUETELE JA JUHISTELE

PROJEKT	EK-01/19	ÜKSIKELAMU		AR-5-01
STAADIUM	EELPROJEKT	PROJEKTI OSA	Arhitektuur- ehituslik	
OBJEKTI ASUKOHT	PIHLAKA PÕIK 1, TILA KÜLA, TARTU VALD, TARTUMAA			
TELLIJA	INDREK POOM, ik 37703214713			
KATASTRILISE TUNNUS	79403:002:1022	EHITISREGISTRI KOOD		121283144
PROJEKTEERIJAJA	INDREK POOM, ik 37703214713.	PIHLAKA PÕIK 1, TILA KÜLA, TARTU VALD, TARTUMAA		
KONTROLLIS	JEKATERINA KRIIS	Jekaterina Kriis-ehitusprojekt Ariregistri kood 11874498	TUUSLARI 5-5 30321, KOHTLA-JÄRVE, IDA-VIRUMAA tel.: 55 99 08 69, e-mail: jekaterinakriis@mail.ru	LEHT 1
MTR	EP00305FIE-0001	Allkirjastatud digitaalselt	Kinnitatud: Märts 2016. a.	LEHTI 1
				1:100 01.04.2019.a.