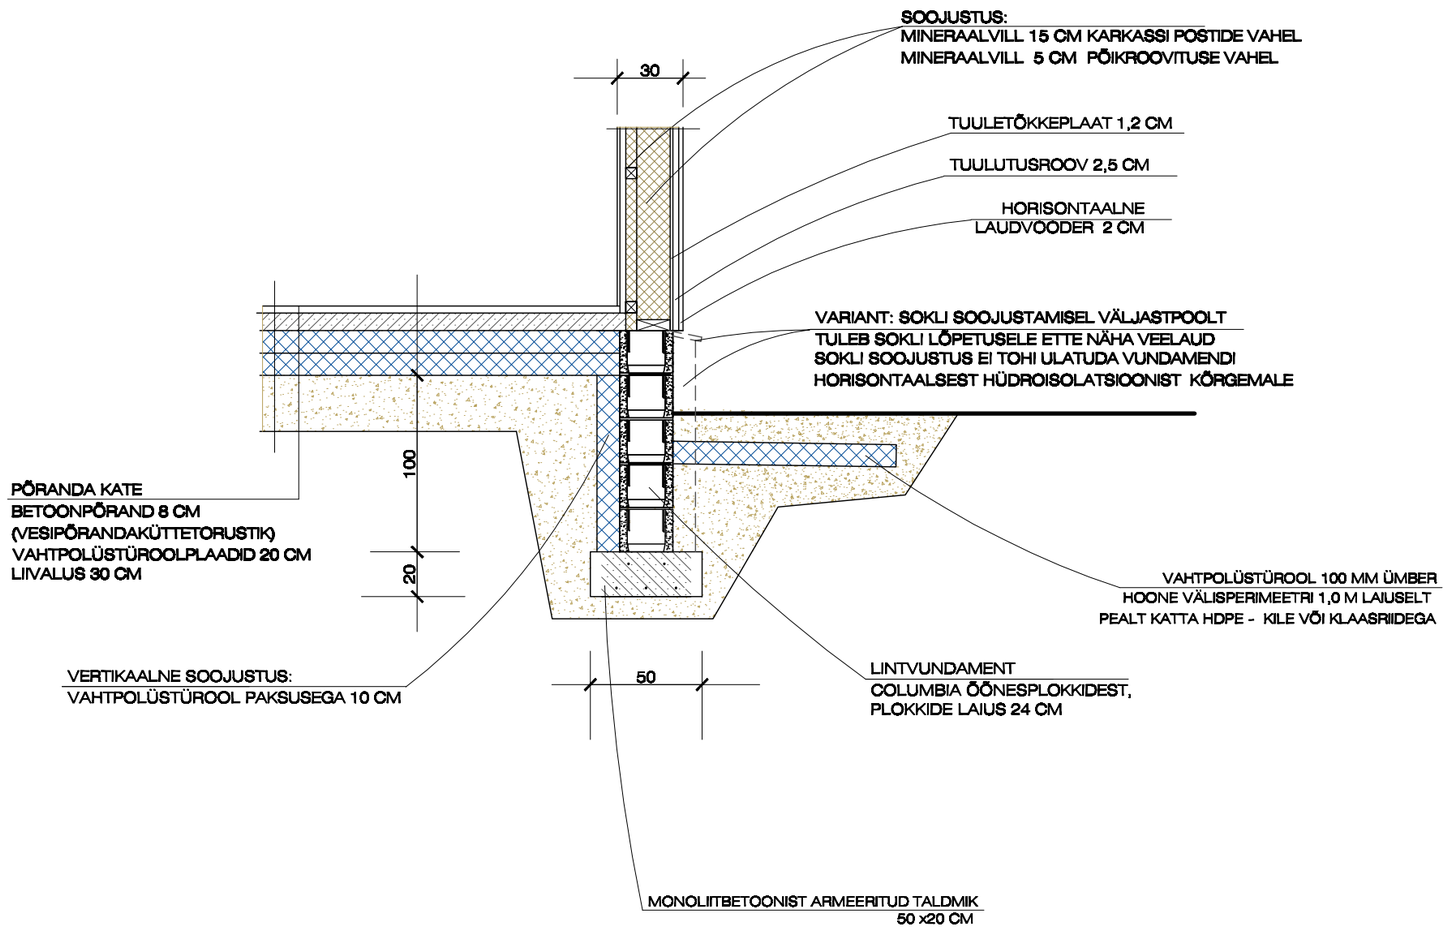SOKLI SÕLM UUE VUNDAMENDI KOHALT M 1:25