


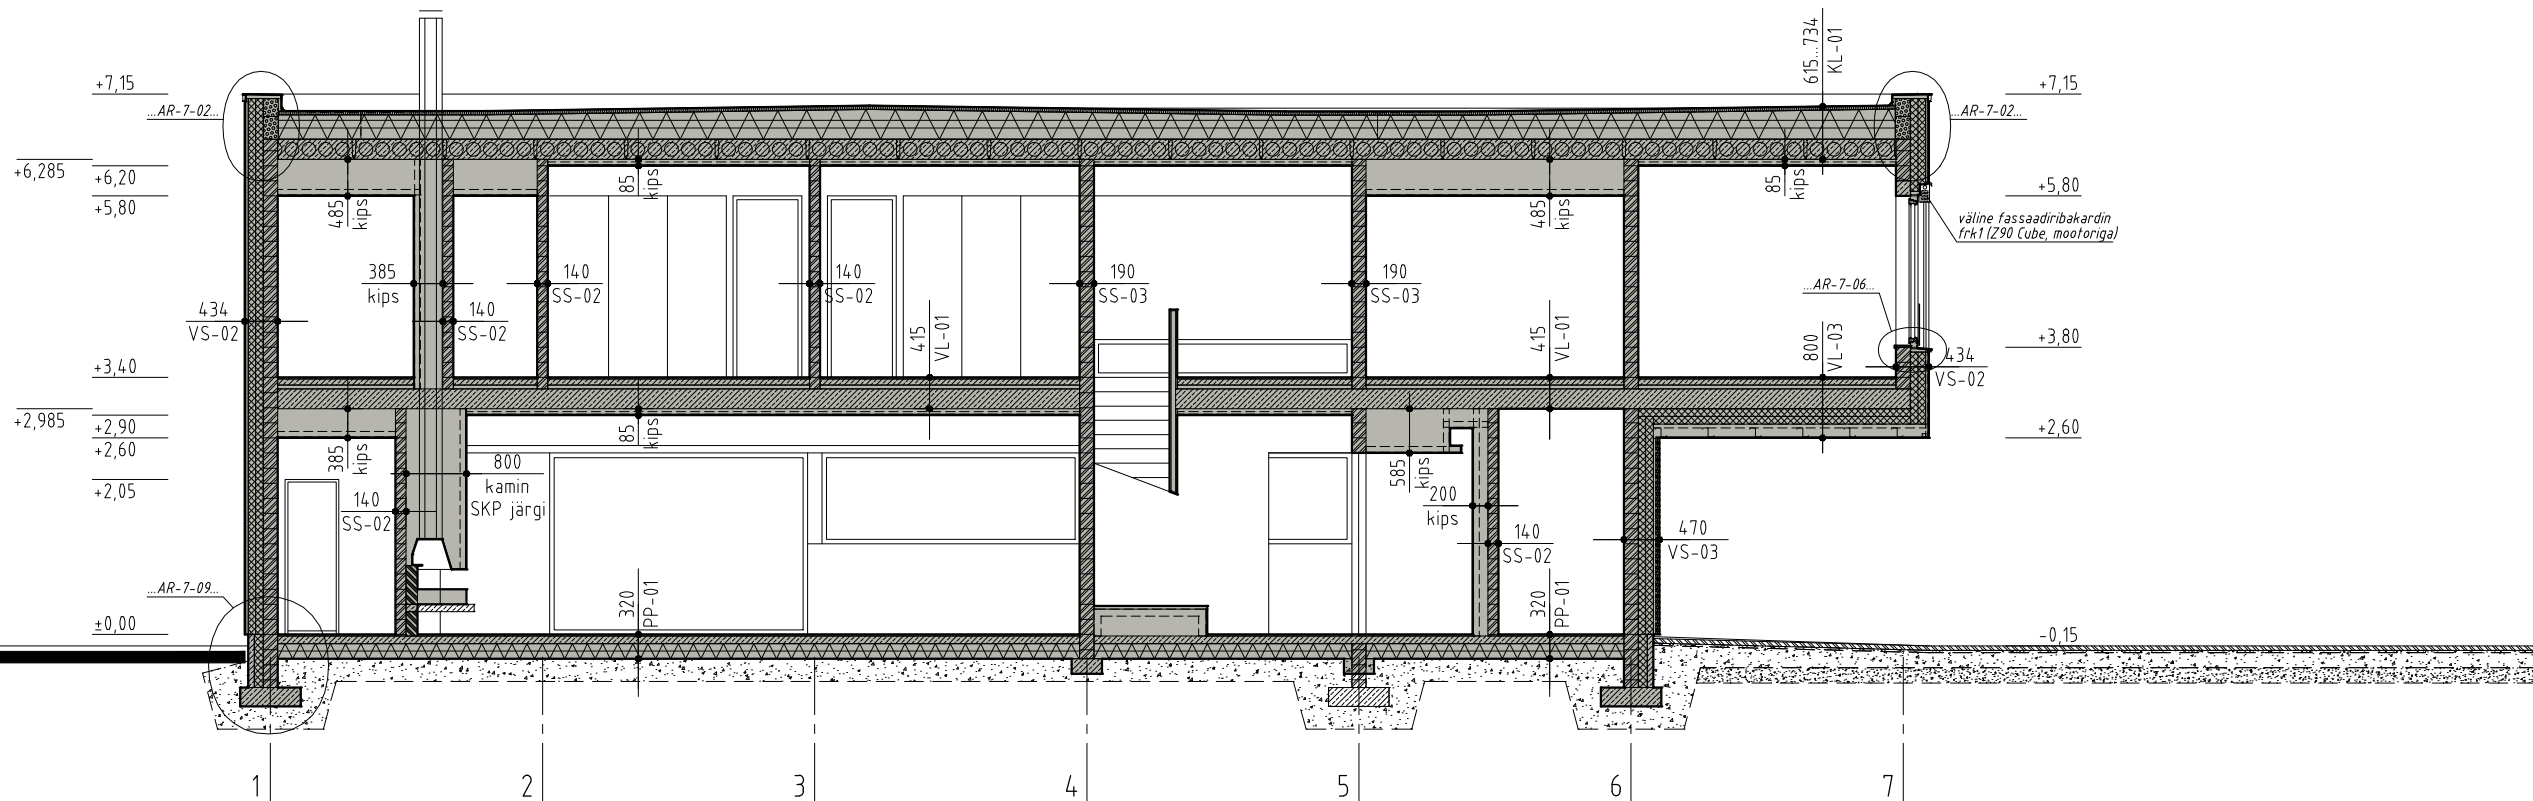

VL-01	415	
+		
põranda viimistlus sisekujundusprojekti järgi	20	
raudbetoonist C25/30 põrandaplaad, põrandakütte torustik	80	
polüetüleenkile paksusega 0,15 mm. Kilepaanide ülekate min.200	125	
sammumüra isolatsioon (Rockwool Steprock ND või analoog)	50	
raudbetoon õõnespaneel või monoliitne raudbetoonplaat	265	+2,985
viimistluspind või ripplagi sisekujundusprojekti järgi		
+		

VL-03	800	
+		
põranda viimistlus sisekujundusprojekti järgi	20	
raudbetoonist C25/30 põrandaplaad, põrandakütte torustik	80	
polüetüleenkile paksusega 0,15 mm. Kilepaanide ülekate min.200	125	
sammumüra isolatsioon (Rockwool Steprock ND või analoog)	50	
raudbetoon õõnespaneel või monoliitne raudbetoonplaat	265	+2,985
Kingspan Thermo™/TW50 ($\lambda d \leq 0,022$ W/(m×K))	200	
puistöövid 50x53 S400	53	
fsementkiudplaat Equitone Natura, valge	12	
-		

KL-01	615...734	
-		
hüdroisolatsioon, PVC katusekate		
jäik mineraalvillaplaad, survetugevus min. 60 kPa, soojuseri juhtivus $\lambda d \leq 0,037$ W/(m×K), isover ol-top või analoog	50	
vahtpolüstüreenplaat: soojuseri juhtivus $\lambda d \leq 0,032$ W/(m×K), survetugevus min. 60 kPa, EPS60 silver. lõigatud kalde alla, tuulutussoontega pealmises kihis (150+100+50...169 mm)	300...419	
raudbetoon õõnespaneel	265	+2,985
viimistluspind või ripplagi sisekujundusprojekti järgi		
+		

VS-02	434	
-		
fsementkiudplaat Equitone Natura, valge	12	
tuulutusvahe, püstöövid 32x100 puit, samm plaadilaotise järgi (max600)	32	
Kingspan Thermo™/TW50 ($\lambda d \leq 0,022$ W/(m×K)) 100 mm + 70 mm	200	
fäisbetoneeritud betoonõõnesplokk Columbia-kivi	190	
fasaduskrohv		
viimistluspind sisekujundusprojekti järgi		
+		

VS-03	470	
-		
välisvooder - hor. puitribistik 22x49/45, 2tk/75mm (vt. ...AR-7-01...)	48	
tuulutusvahe, püstöövid 32x100 puit S600	32	
Kingspan Thermo™/TW50 ($\lambda d \leq 0,022$ W/(m×K)) 100 mm + 70 mm	200	
fäisbetoneeritud betoonõõnesplokk Columbia-kivi	190	
fasaduskrohv		
viimistluspind sisekujundusprojekti järgi		
+		

PP-01	320	
+		
põrandakate sisekujundusprojekti järgi	20	
põrandaplaad - 100 mm, betoon C25/30 keskkonnaklass XC1, vesipõrandaküttetorud	100	
soojustus - EPS100 silver 100 mm + 100 mm ($\lambda d \leq 0,031$ W/(m×K))	200	
fihendatud killustik fr.r.4/32 - u.300mm		
looduslik pinnas		
+		

SS-02	140	
+		
viimistluspind sisekujundusprojekti järgi		
fasaduskrohv		
fäisbetoneeritud betoonõõnesplokk Columbia-kivi	140	
fasaduskrohv		
viimistluspind sisekujundusprojekti järgi		
+		

SS-03	190	
+		
viimistluspind sisekujundusprojekti järgi		
fasaduskrohv		
fäisbetoneeritud betoonõõnesplokk Columbia-kivi	190	
fasaduskrohv		
viimistluspind sisekujundusprojekti järgi		
+		