


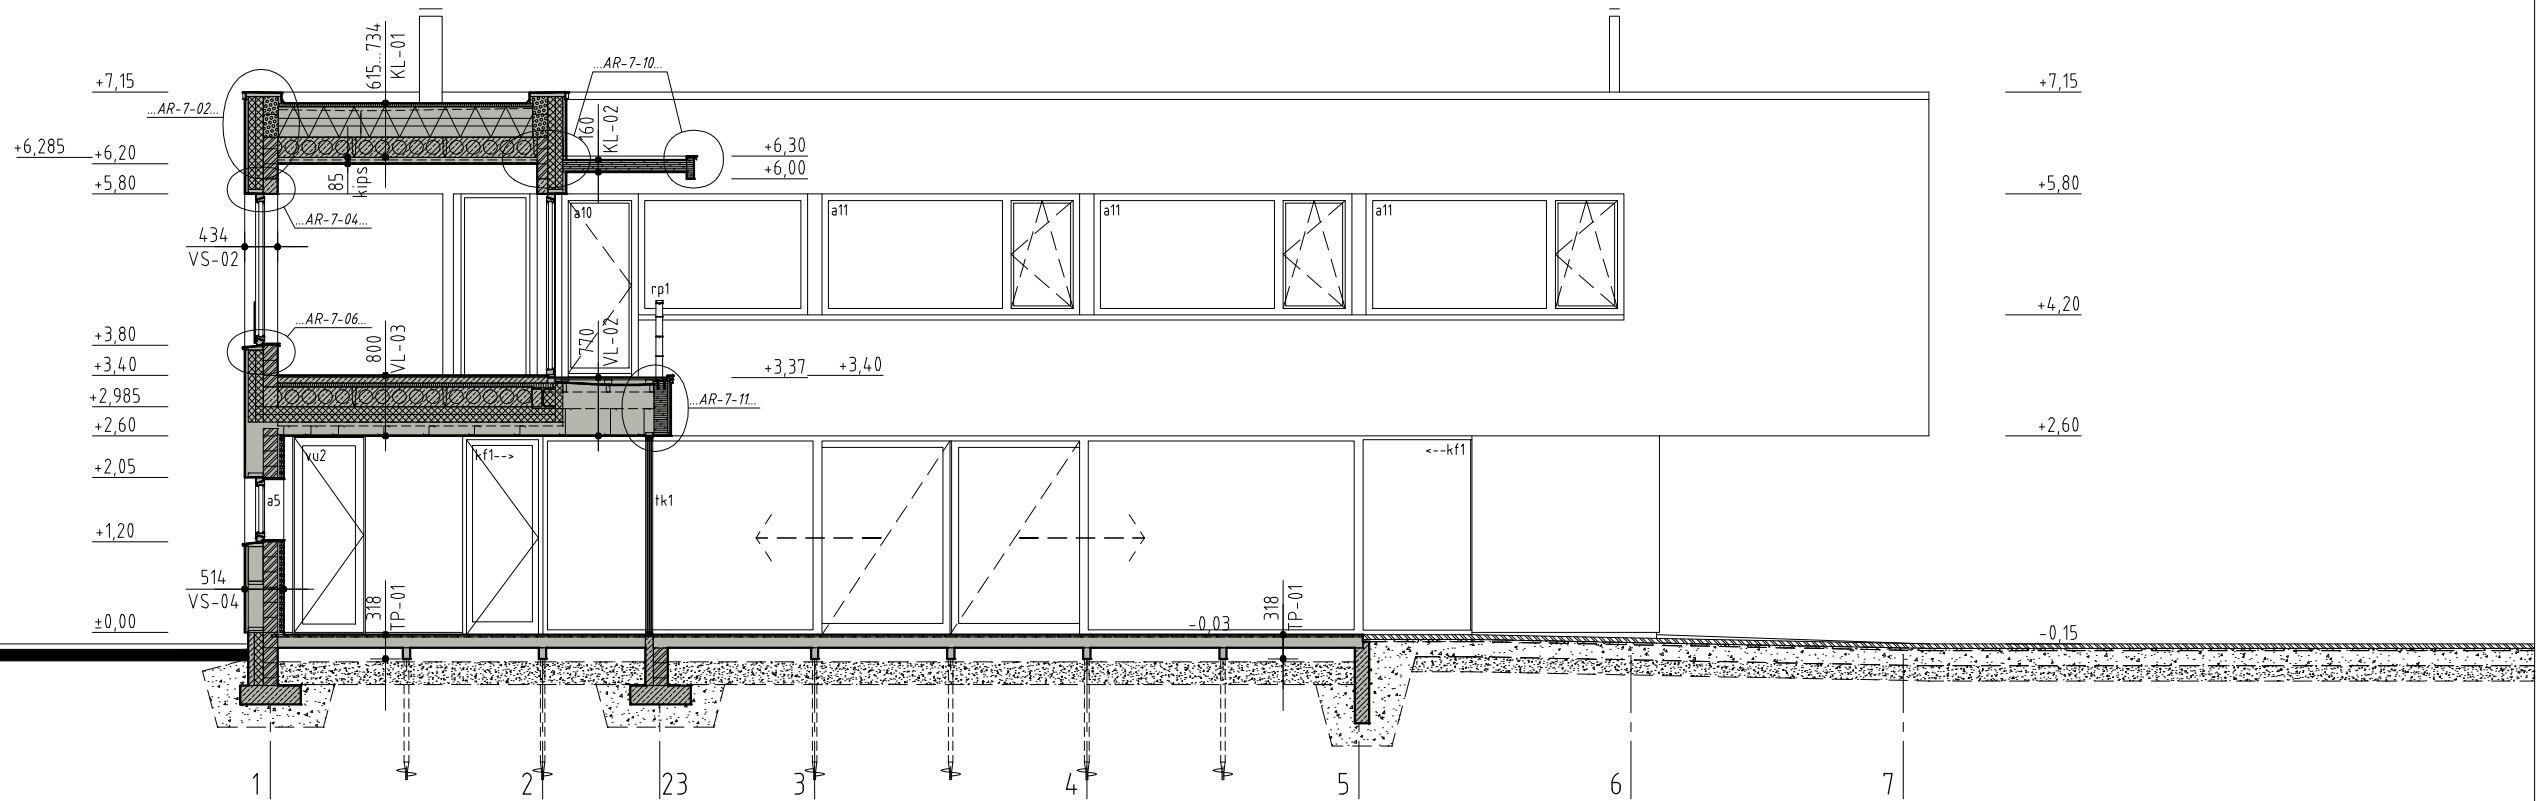

VL-02		770	
-	ferrassi rest	terrassilaudis 28x145 S150 piki tähetelgi	28
		puittlaagid kalletega 95x30...70 S600min, piki numbritelgi	30...70
-	hüdroisolatsioon, PVC kate		
	veekindel vineer 15		15
	puitroovitus kallete andmiseks 50x75...115 mm, S600 piki numbritelgi		75...115
	puittalastik 45x220 C24 S400 kandetalade ja seinte vahel piki tähetelgi		220
	kuumtsingitud z-kergtala t=2,0mm S400 piki numbritelgi		350
	fsementkiudplaat Equitone Natura, valge		12
-			
VL-03		800	
+	põranda viimistlus sisekujundusprojekti järgi		20
	raudbetoonist C25/30 põrandaplaat, põrandakütte torustik		80
	polüetüleenkile paksusega 0,15 mm. Kilepaanide ülekate min.200		125
	sammumüra isolatsioon (Rockwool Steprock ND või analoog)		50
	raudbetoon õõnespaneel või monoliitne raudbetoonplaat		265
	Kingspan Therma™/TW50 (λd ≤ 0,022 W/(m×K))		200
	puitroovid 50x53 S400		53
	fsementkiudplaat Equitone Natura, valge		12
-			

KL-01		615...734	
-	hüdroisolatsioon, PVC katusekate		
	jäik mineraalvillaplaat, survetugevus min. 60 kPa, soojuseri juhtivus λd ≤ 0,037 W/(m×K), isover ol-top või analoog		50
	vahtpolüstüreenplaat: soojuseri juhtivus λd ≤ 0,032 W/(m×K), survetugevus min. 60 kPa, EPS60 silver. lõigatud kalde alla, tuulutussoontega pealmises kihis (150+100+50...169 mm)		300...419
	raudbetoon õõnespaneel		265
	viimistluspind või ripplagi sisekujundusprojekti järgi		
+			
KL-02		160	
-	hüdroisolatsioon, PVC katusekate		
	CLT plaat		160
-			
TP-01		190	
-	ferrassilaudis 28x145 S150 piki numbritelgi		190
	laagid 45x145 si.puit S600 piki tähetelgi		190
	talad 95x145 si.puit S1800 piki numbritelgi, keermevaiadel S3000		190
	õhkvähe u.50mm		
	liiv u.300mm		
-			

VS-02		434	
-	fsementkiudplaat Equitone Natura, valge		12
	tuulutusvahe, püstroovid 32x100 puit, samm plaadilaotise järgi (max600)		32
	Kingspan Therma™/TW50 (λd ≤ 0,022 W/(m×K)) 100 mm + 70 mm		200
	fäisbetoneeritud betoonõõnesplekk Columbia-kivi		190
	fäсандuskrohv		
	viimistluspind sisekujundusprojekti järgi		
+			
VS-04		514	
-	fsementkiudplaat Equitone Natura, valge		12
	tuulutusvahe, püstroovid 32x100 puit, samm plaadilaotise järgi (max600)		32
	tuulutusvahe, püstkarkass 45x195 puit, samm plaadilaotise järgi (max600)		200
	rõht jäigastus 45x195 puit, üle ühe vahe S1200), puitdetailide kinnitused müüri külge tsingitud terasest nurkadega		
	fäisbetoneeritud betoonõõnesplekk Columbia-kivi		190
	tuulutusvahe, püstroovid 32x100 puit S600		32
	välisvooder - hor. puitribistik 22x49/45, 2tk/75mm (üks serviti, üks lapiti)		48
-			