
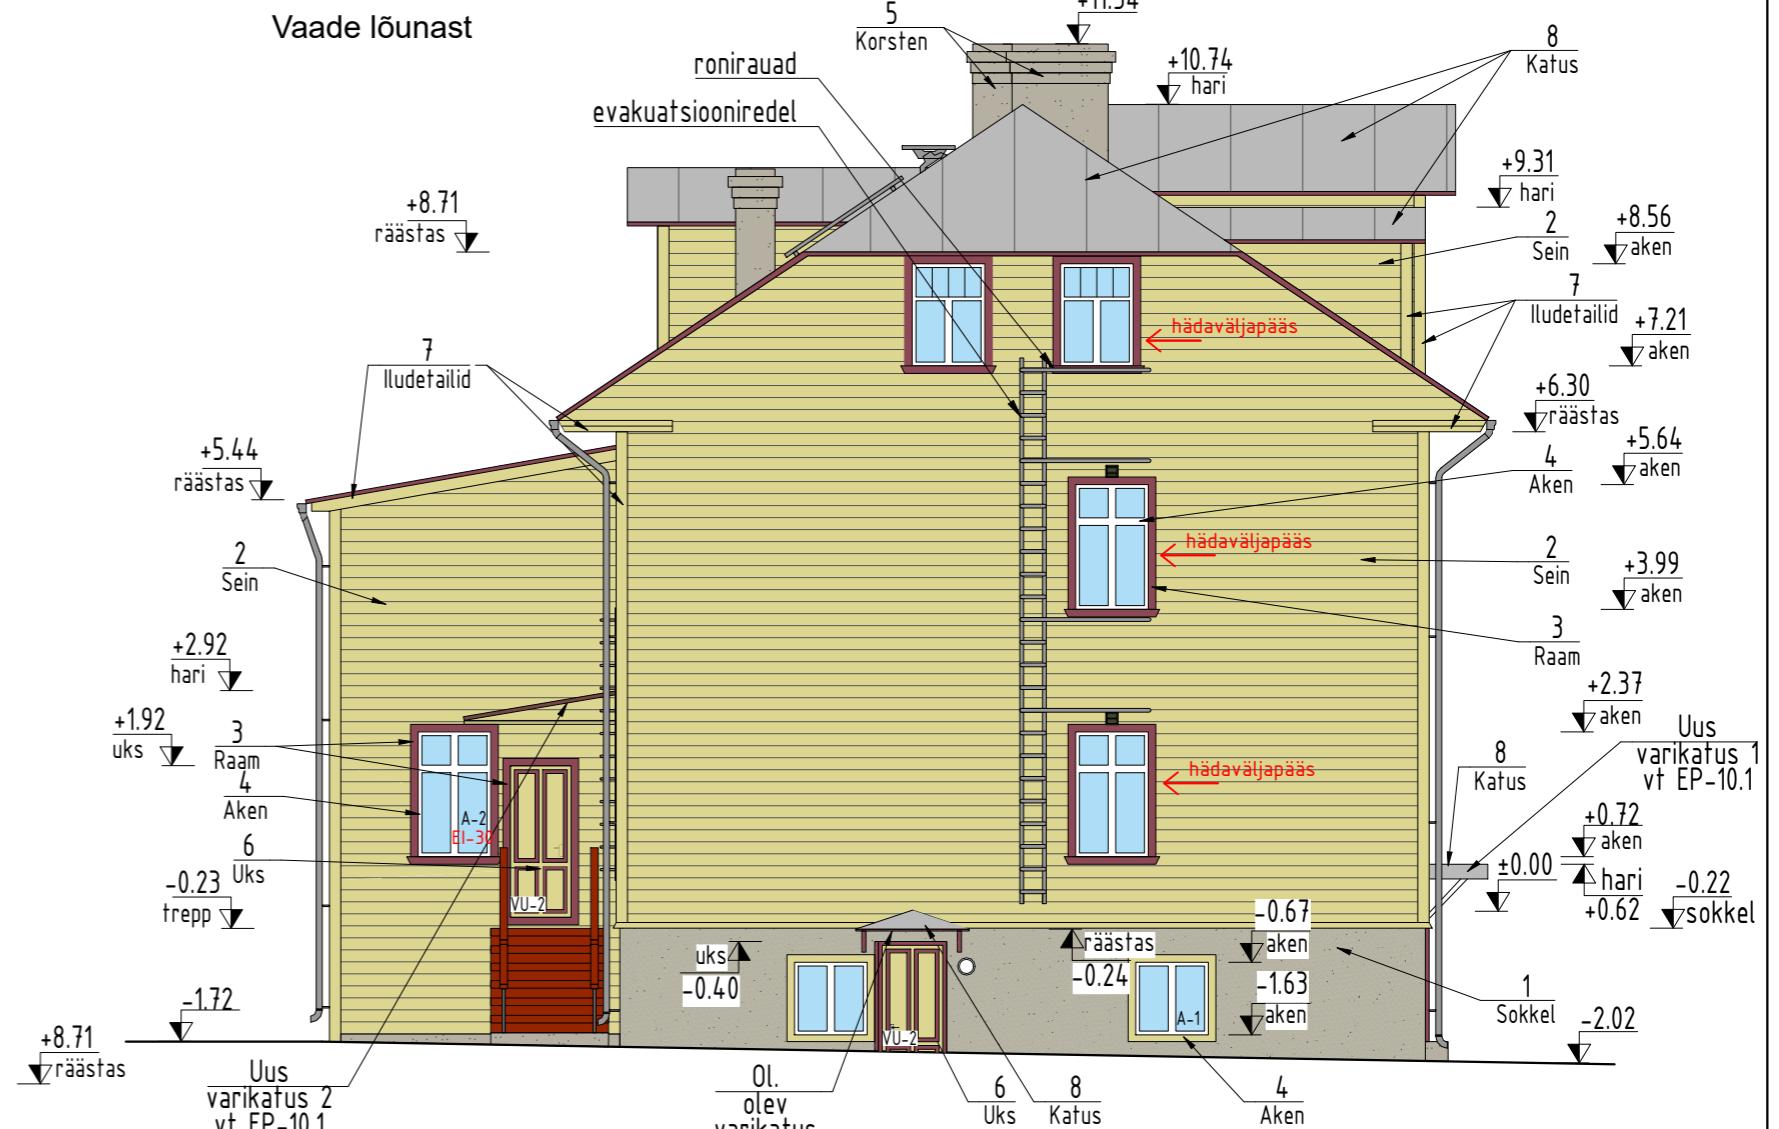
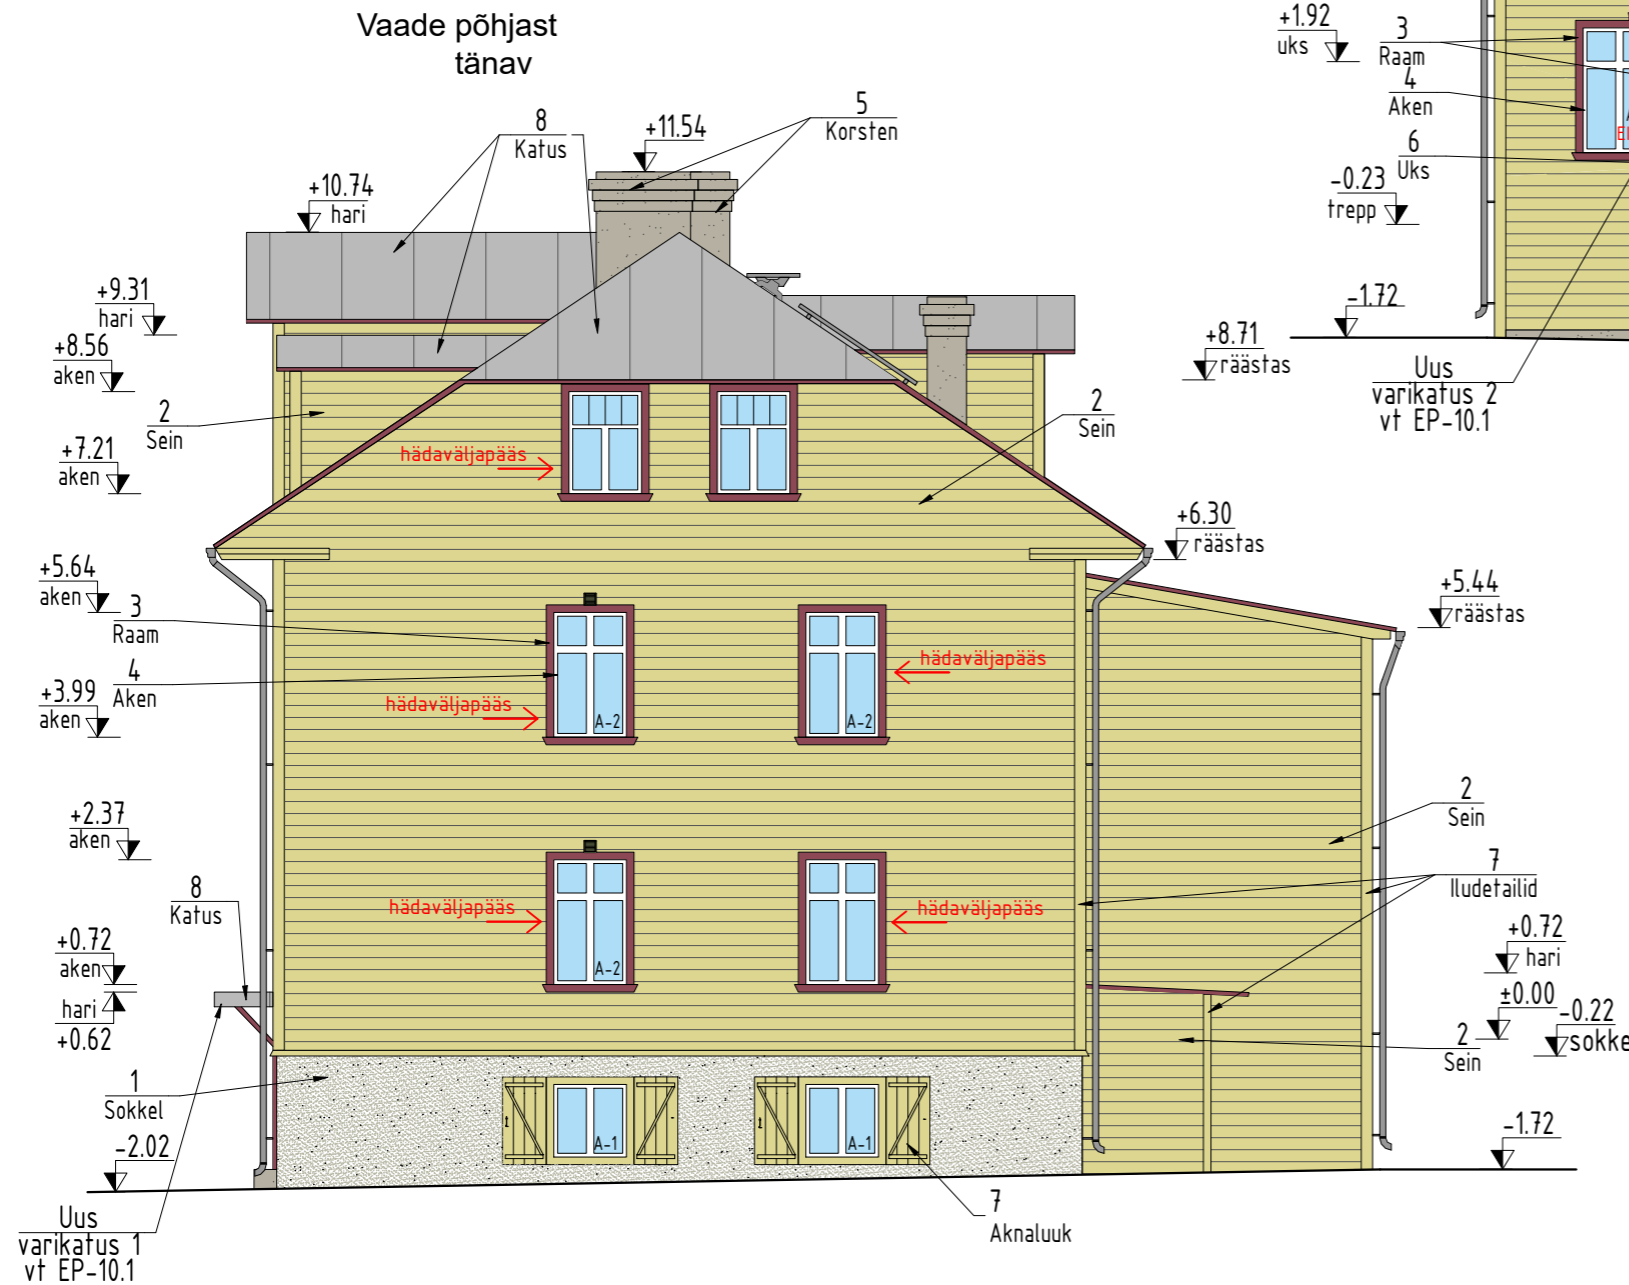


Märkus: Tähistatud avatäited vahetatakse välja miljöölale vastavate puidust avatäidete vastu. Tähistamata avatäited restaureeritakse.

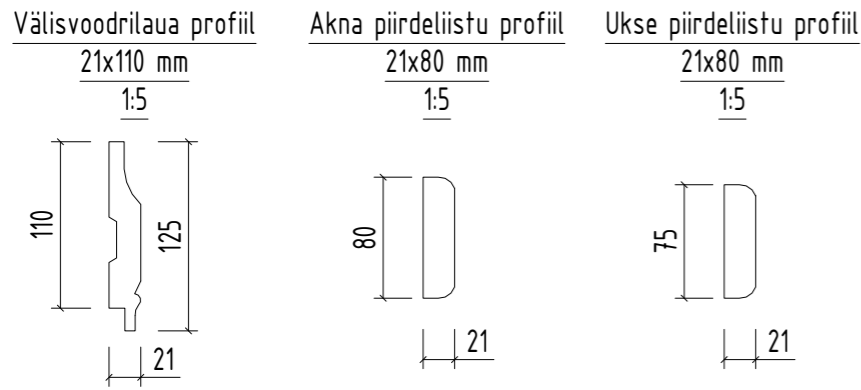

VÄLISVIIMISTLUSE TABEL

1 Sokkel		Krohv, hall RAL7032	5 Korsten		Krohv, hall RAL7032
2 Sein		Horisontaalne laudis, RAL 1020	6 Uks		Puit, pruun
3 Raam		Puit, punane RAL 3009	7 Iludetailid Aknaluuk		Laudis RAL 1020
4 Aken		Puit, valge RAL 9003	8 Katus		Ruuki classic, haljas tsinkplekk