


TÄNAV / ASFALT

TREPP, VALATUD BETOONIST, PEALISPIND- HARJATUD - MOODUL A (vt järgnevaid jooniseid)


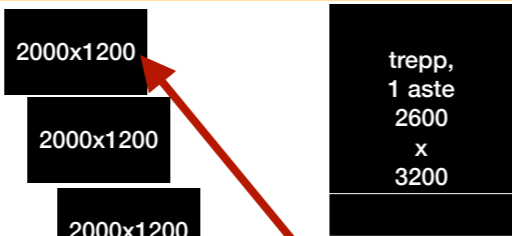


KÄIGUTEE BETOONPLAADID, PEALISPIND- HARJATUD - MOODUL B



TEISTEST KÕRGEM KÄIGUTEE MOODUL,


VALATUD BETOONIST, PEALISPIND- HARJATUD - MOODUL D

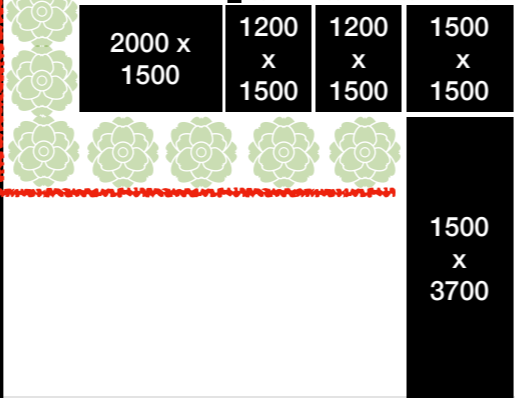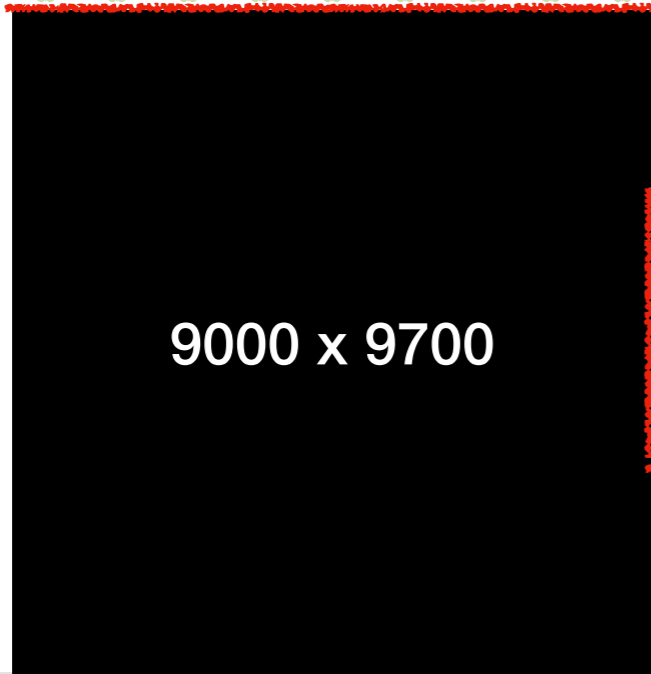

TÄNAV / ASFALT


TÄNAVA POOLT SISSEKÄIGUTEE, VALATUD BETOONIST, PEALISPIND- HARJATUD - MOODUL C

TREPP (1TK), VALATUD BETOONIST, PEALISPIND- HARJATUD - **MOODUL A**

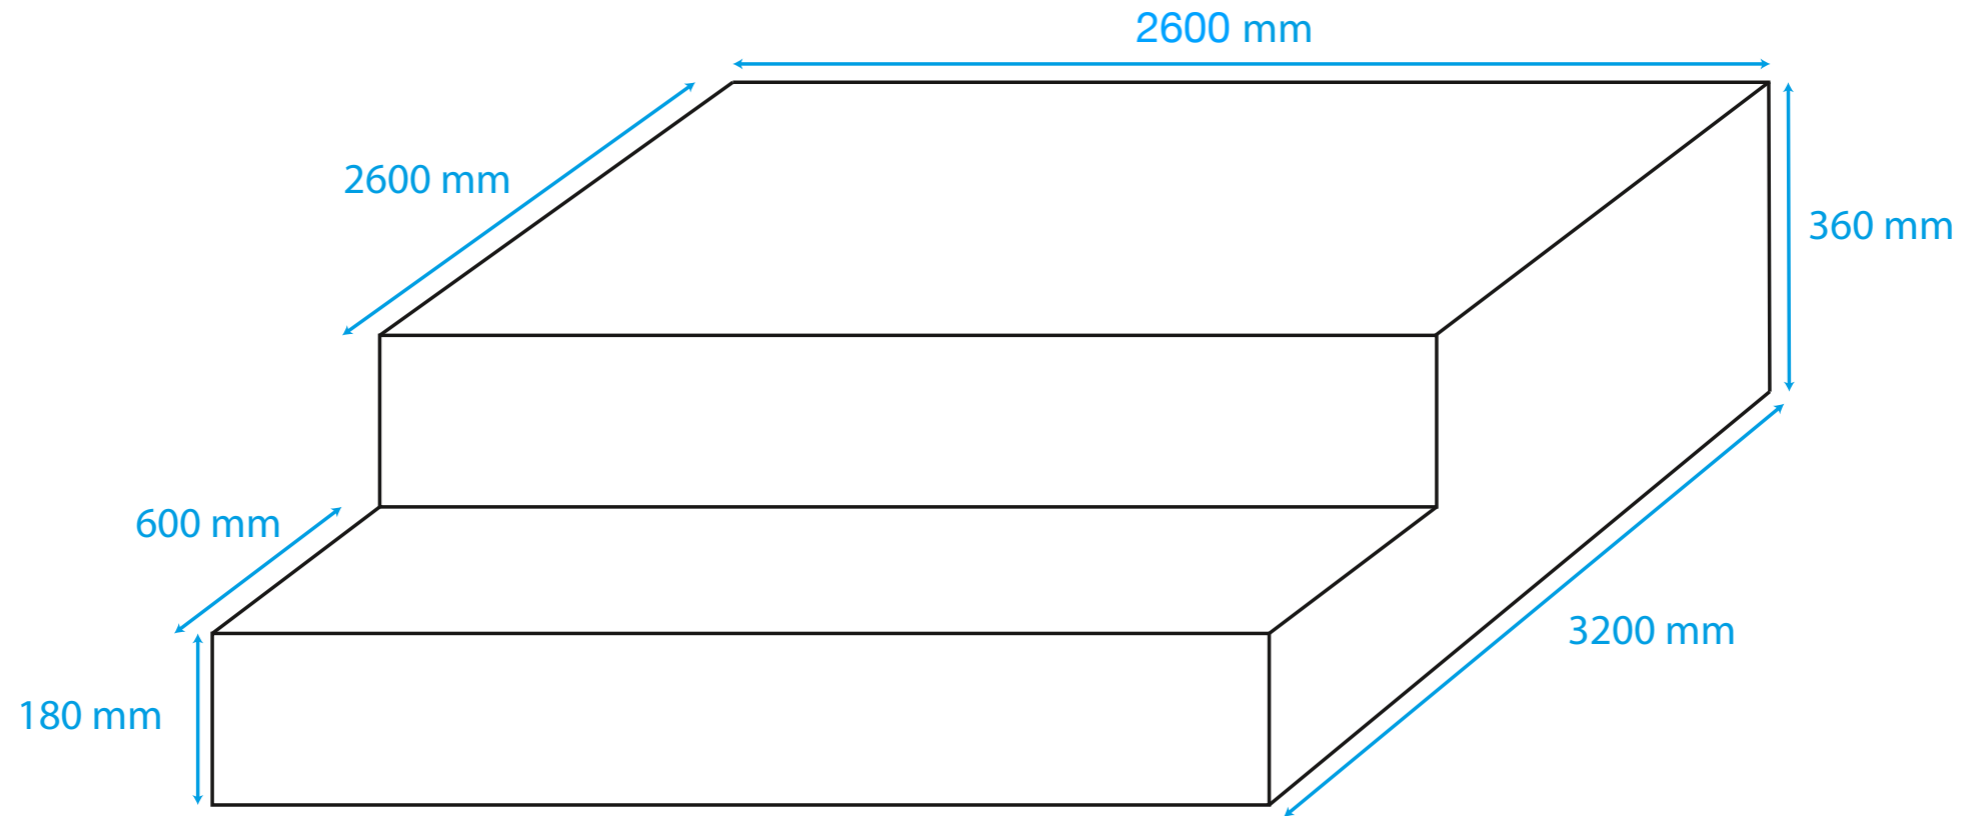


---

KÄIGUTEE BETOONPLAADID (13 TK), PEALISPIND- HARJATUD - **MOODUL B**

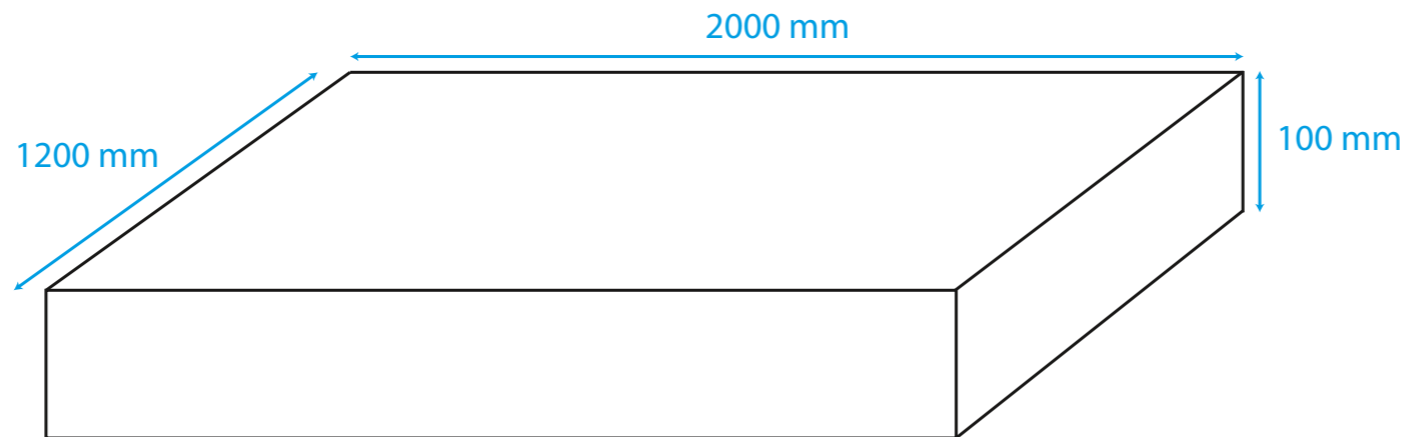

TÄNAVA POOLT SISSEKÄIGUTEE, VALATUD BETOONIST, PEALISPIND- HARJATUD - **MOODUL C**

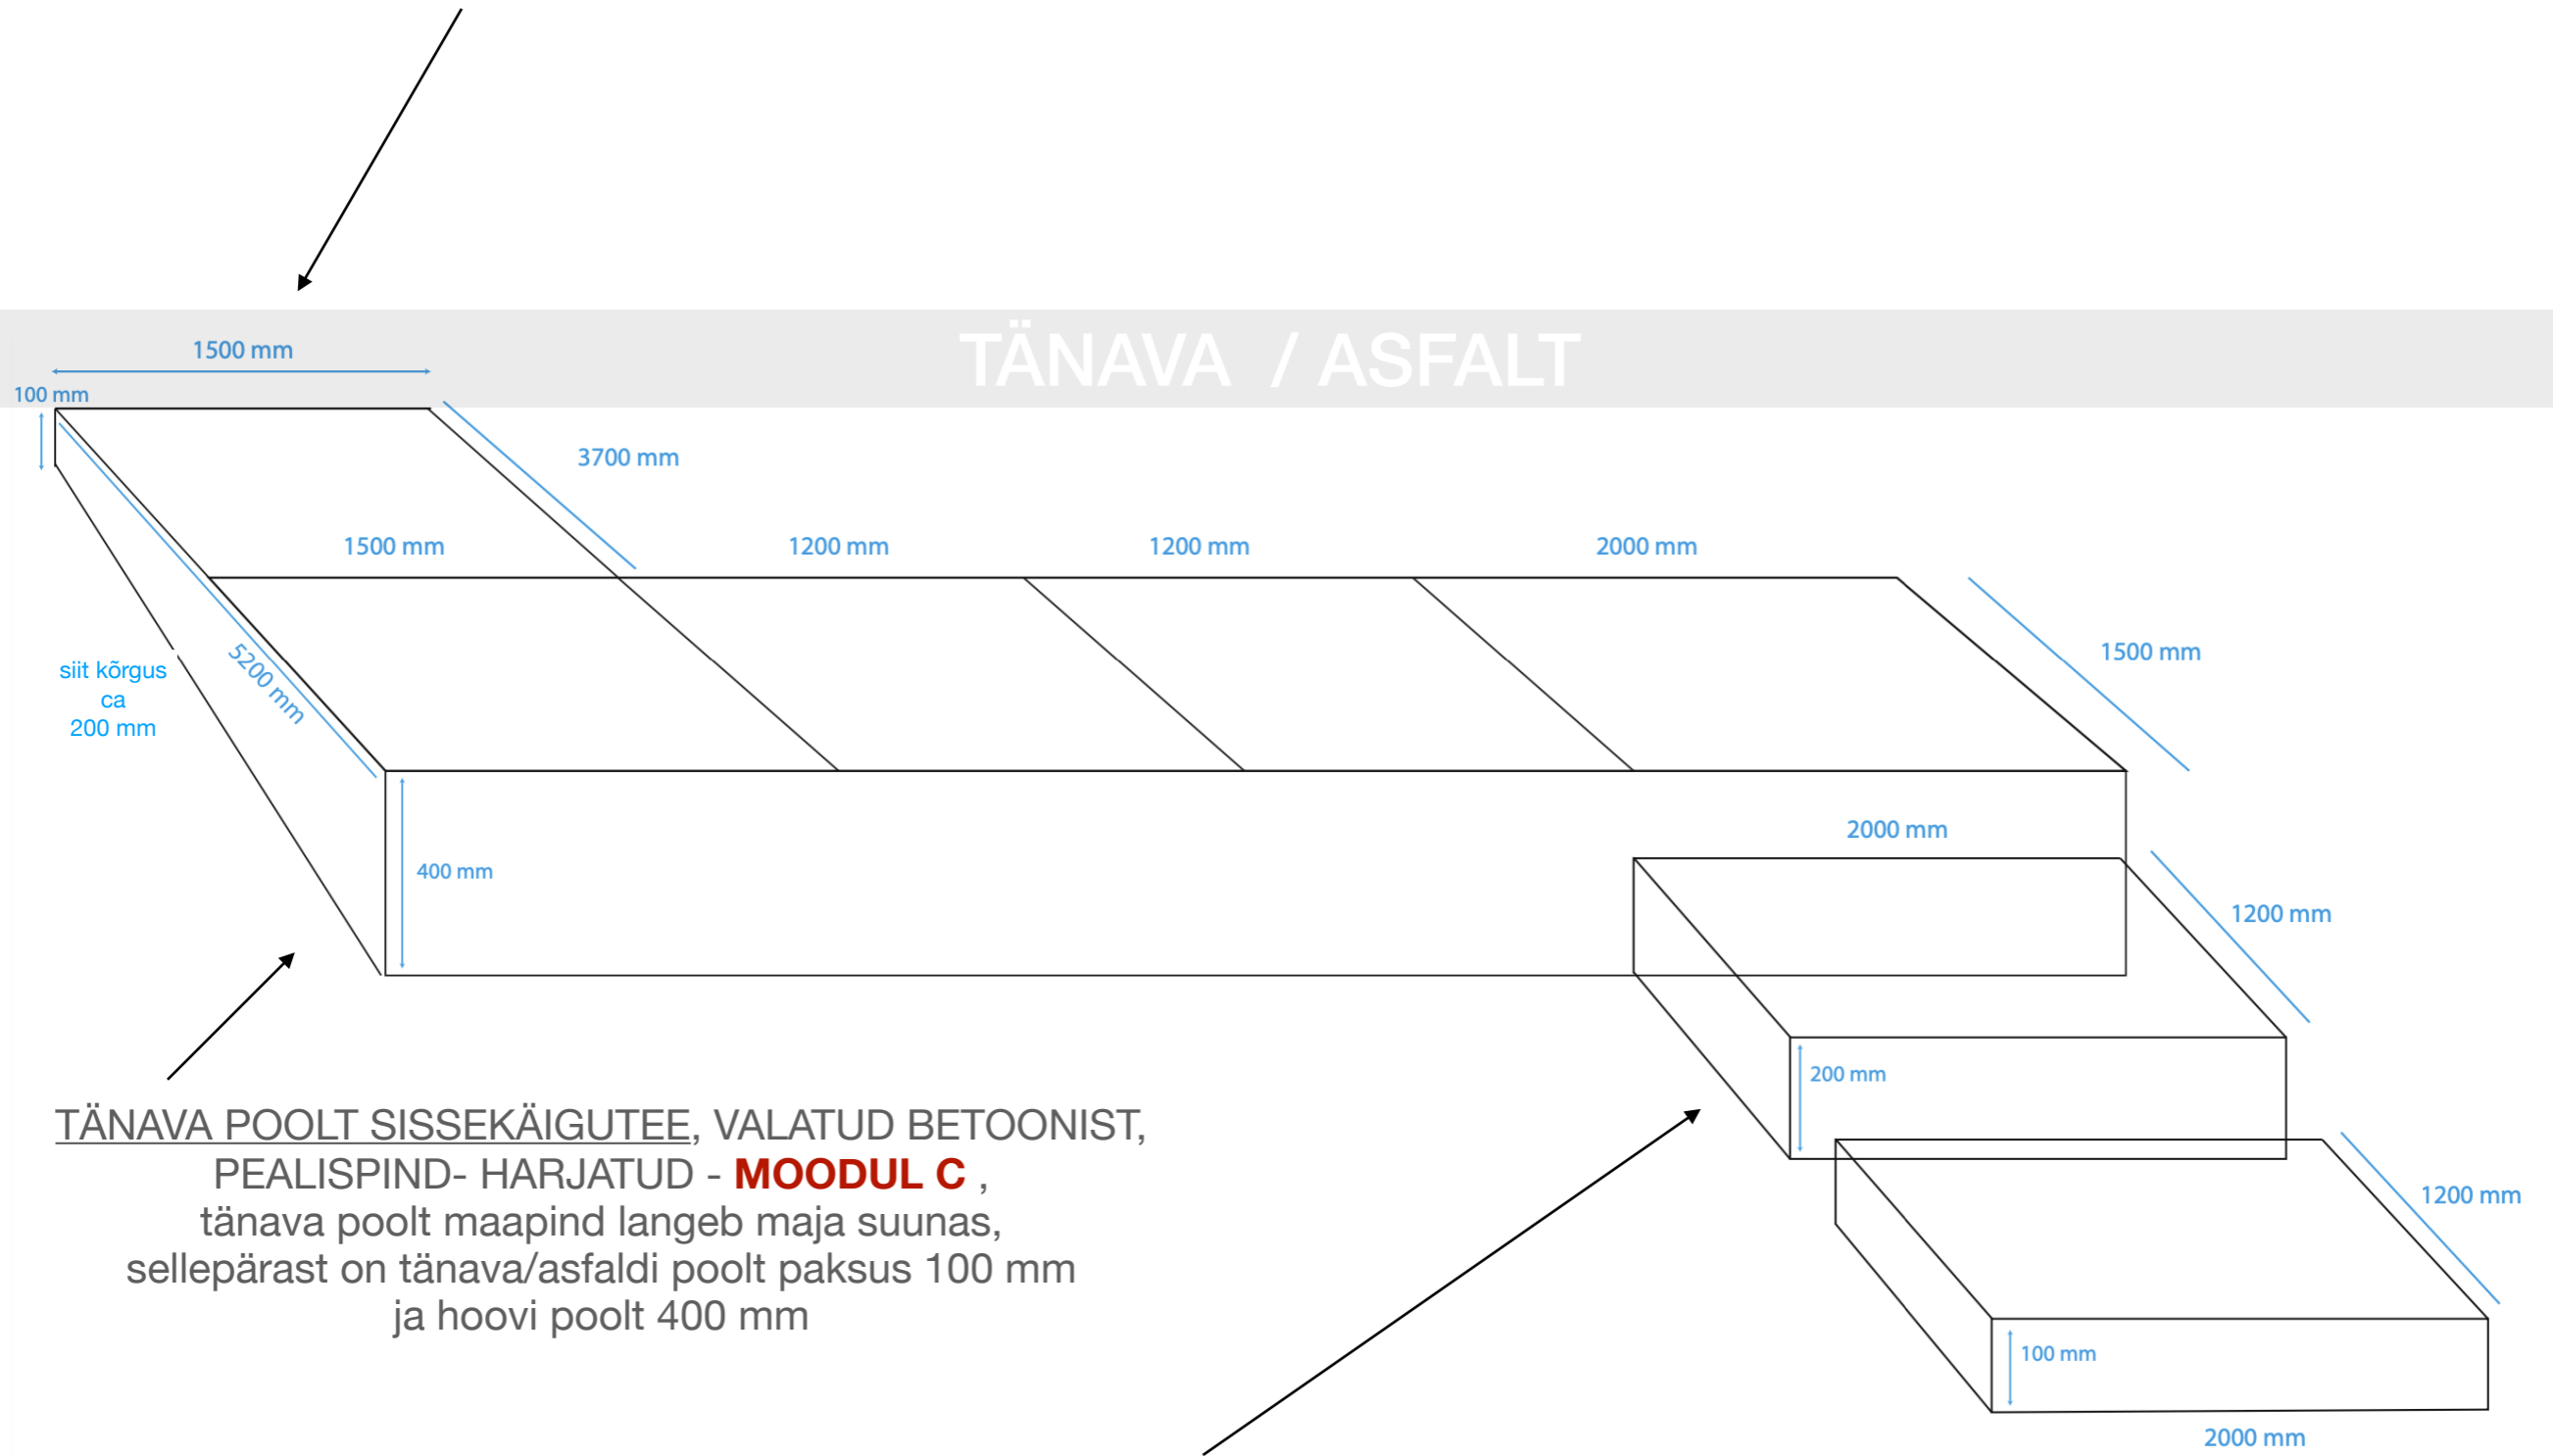

TÄNAVA POOLT SISSEKÄIGUTEE, VALATUD BETOONIST,  
PEALISPIND- HARJATUD - **MOODUL C** ,  
tänaava poolt maapind langeb maja suunas,  
sellepärast on tänaava/asfaldi poolt paksus 100 mm  
ja hoovi poolt 400 mm

KÕRDEM KÖNNITEEPLAAT (2 TK), VALATUD BETOONIST,  
PEALISPIND- HARJATUD - **MOODUL D**

**MOODUL B**

TREPP, VALATUD BETOONIST, PEALISPIND- HARJATUD - MOODUL A



NÄITLIK FOTO / VISAND,  
VAADE TREPILE

NÄITLIK FOTO / VISAND,  
VAADE MAJA POOLE

SIIN PLAADI KÕRGUS/PAKSUS CA  
100 MM

SELLEL PLAADIL KÕRGUS/PAKSUS CA 200 MM  
MOODUL D


SIIN PLAADI KÕRGUS/PAKSUS CA 400 MM

MOODUL C

SIIN PLAADI KÕRGUS/PAKSUS CA 200 MM

SIIN PLAADIL KÕRGUS/PAKSUS CA 100 MM

TÄNAV / ASFALT

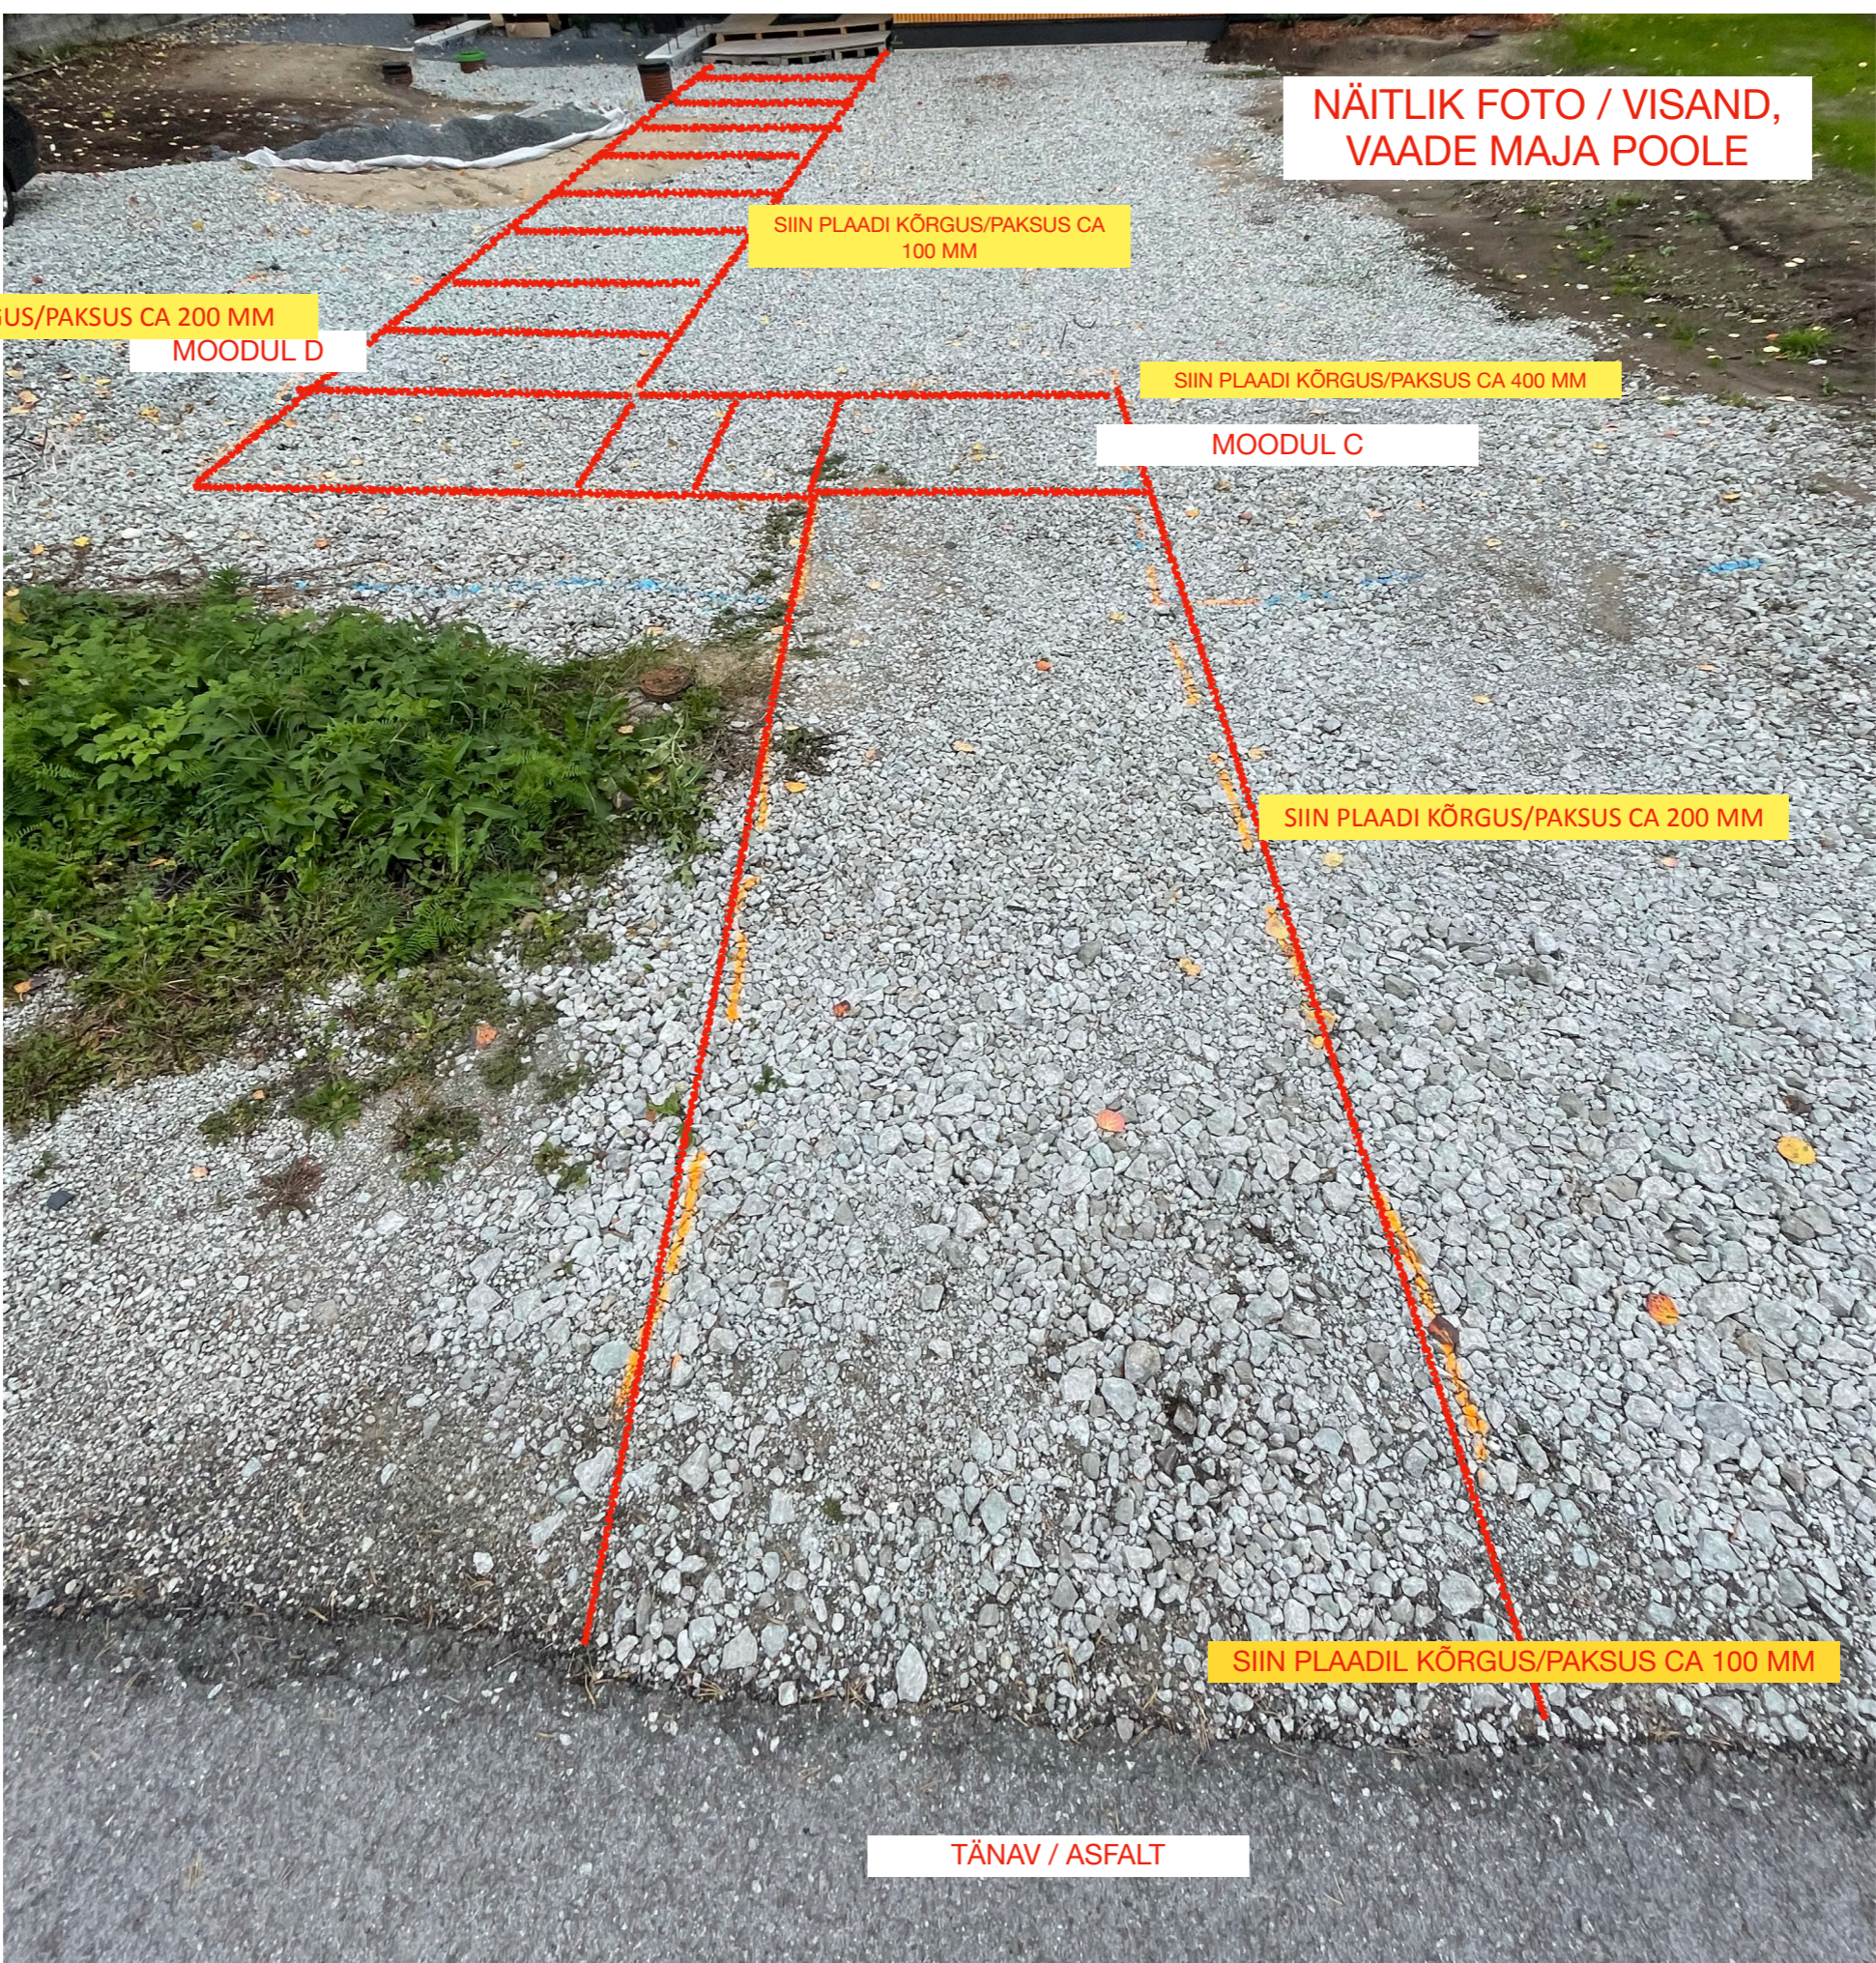

NÄITLIK FOTO/VISAND,  
VAADE TÄNAVA POOLE

MOODUL C

MOODUL D

