

Korteri plaan

Lammutatav/mitte lammutatav osa

- Lagi lammutada
1. Laes olev papp/kipsplaat
2. Eemaldada pappi/kipsi hoidev karkass kui on olemas

Laes pappi all olev laelaudis jätta alles


Seinal olev kõrgenuds võib ära lammutada

- Põrand lammutada:
1. Puitlaudis
2. Muld põranda all

Põranda talad jätta alles
Mulla all keldri lagi, tellistest, seda mitte lõhkuda

Lõõr jätta alles
Seinas olevat osa mitte lammutada

Ahi lammutada

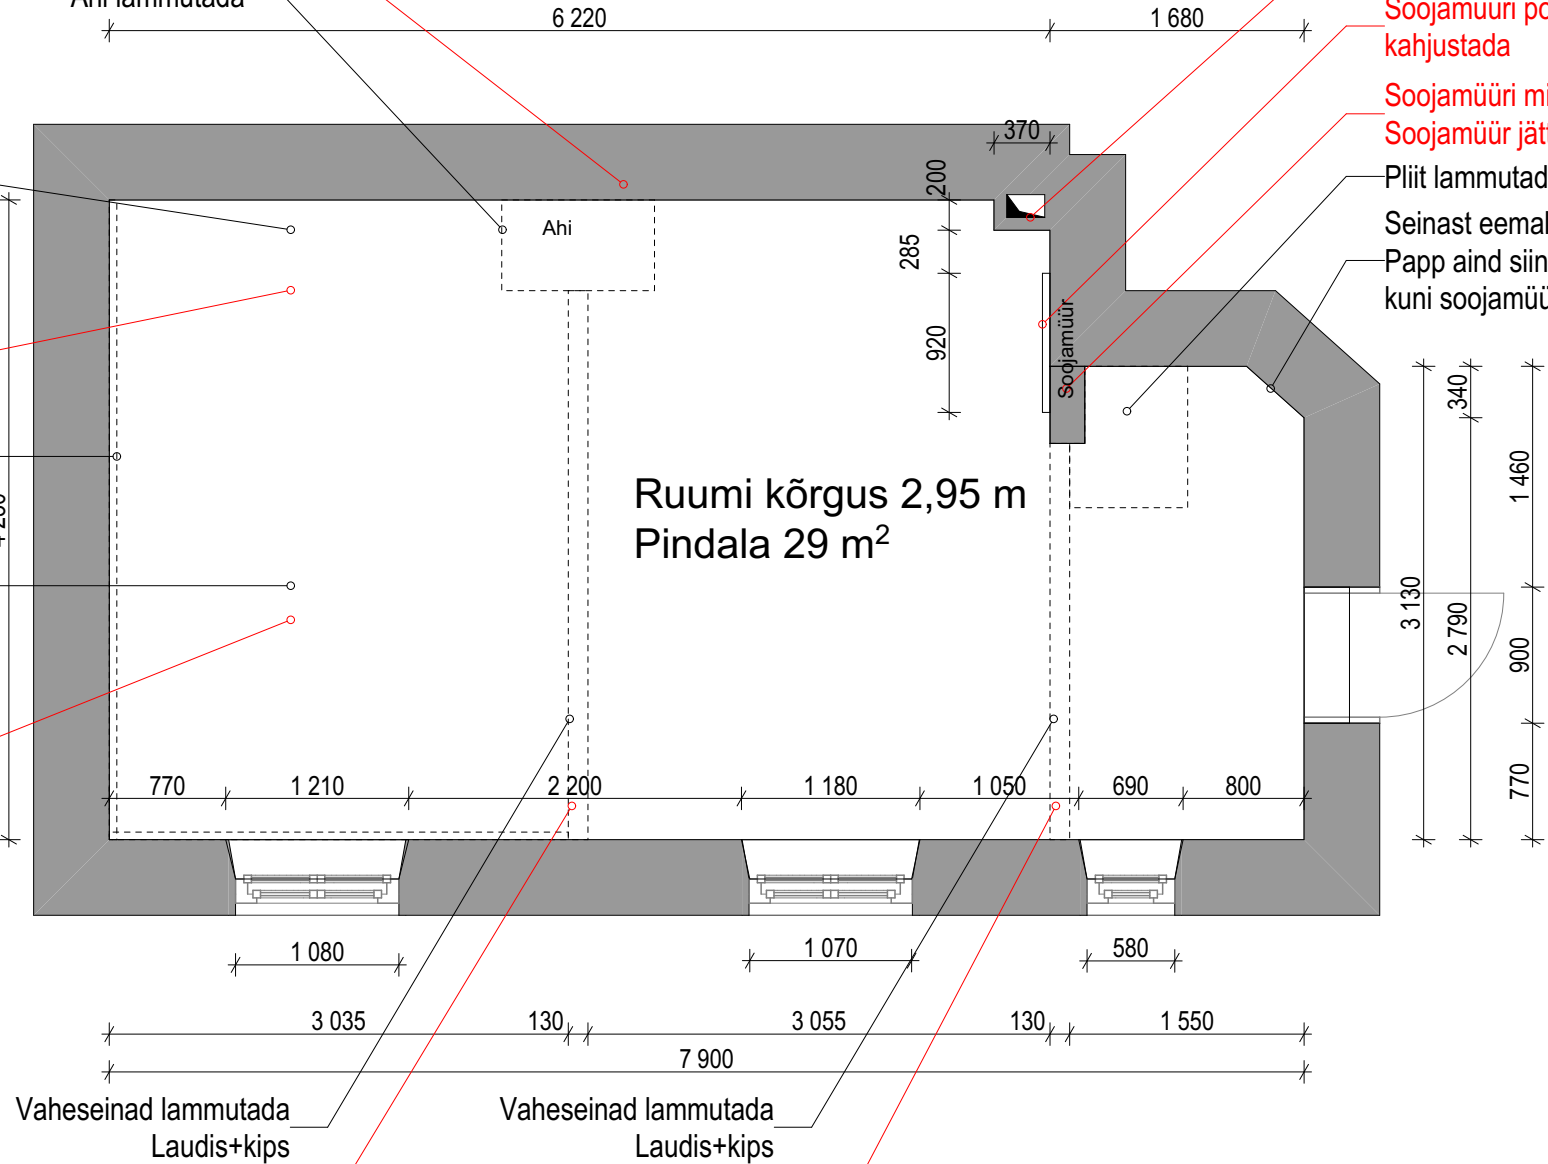

Korsten jätta alles.
Korstent mitte lammutada

Soojamüüri potte mitte kahjustada

Soojamüüri mitte lammutada
Soojamüür jätta alles

Pliit lammutada

Seinast eemaldada pappi kiht.
Papp aind siin seina osas, kuni soojamüürini

Vahseinas olevad talad eemaldada aga jätta alles

Vahseinas olevad talad eemaldada aga jätta alles