


Ruumide spetsifikatsioon:

1.	Elutuba	45,8 m ²
2.	Magamistuba 1	12,4 m ²
3.	Magamistuba 2	12,2 m ²
4.	Magamistuba 3	12,0 m ²
5.	Köök/söögituba	19,4 m ²
6.	Sahver	4,5 m ²
7.	Esik	5,4 m ²
8.	Sauna eesruum	14,7 m ²
9.	Pesuruum	10,0 m ²
10.	WC 1	2,2 m ²
11.	WC/Vannituba 2	2,3 m ²
12.	Leiliruum	4,2 m ²
13.	Garderoob	3,9 m ²
14.	Tehnoruum	4,9 m ²
15.	Garaaz	43,9 m ²

KOKKU: 202,3 m²

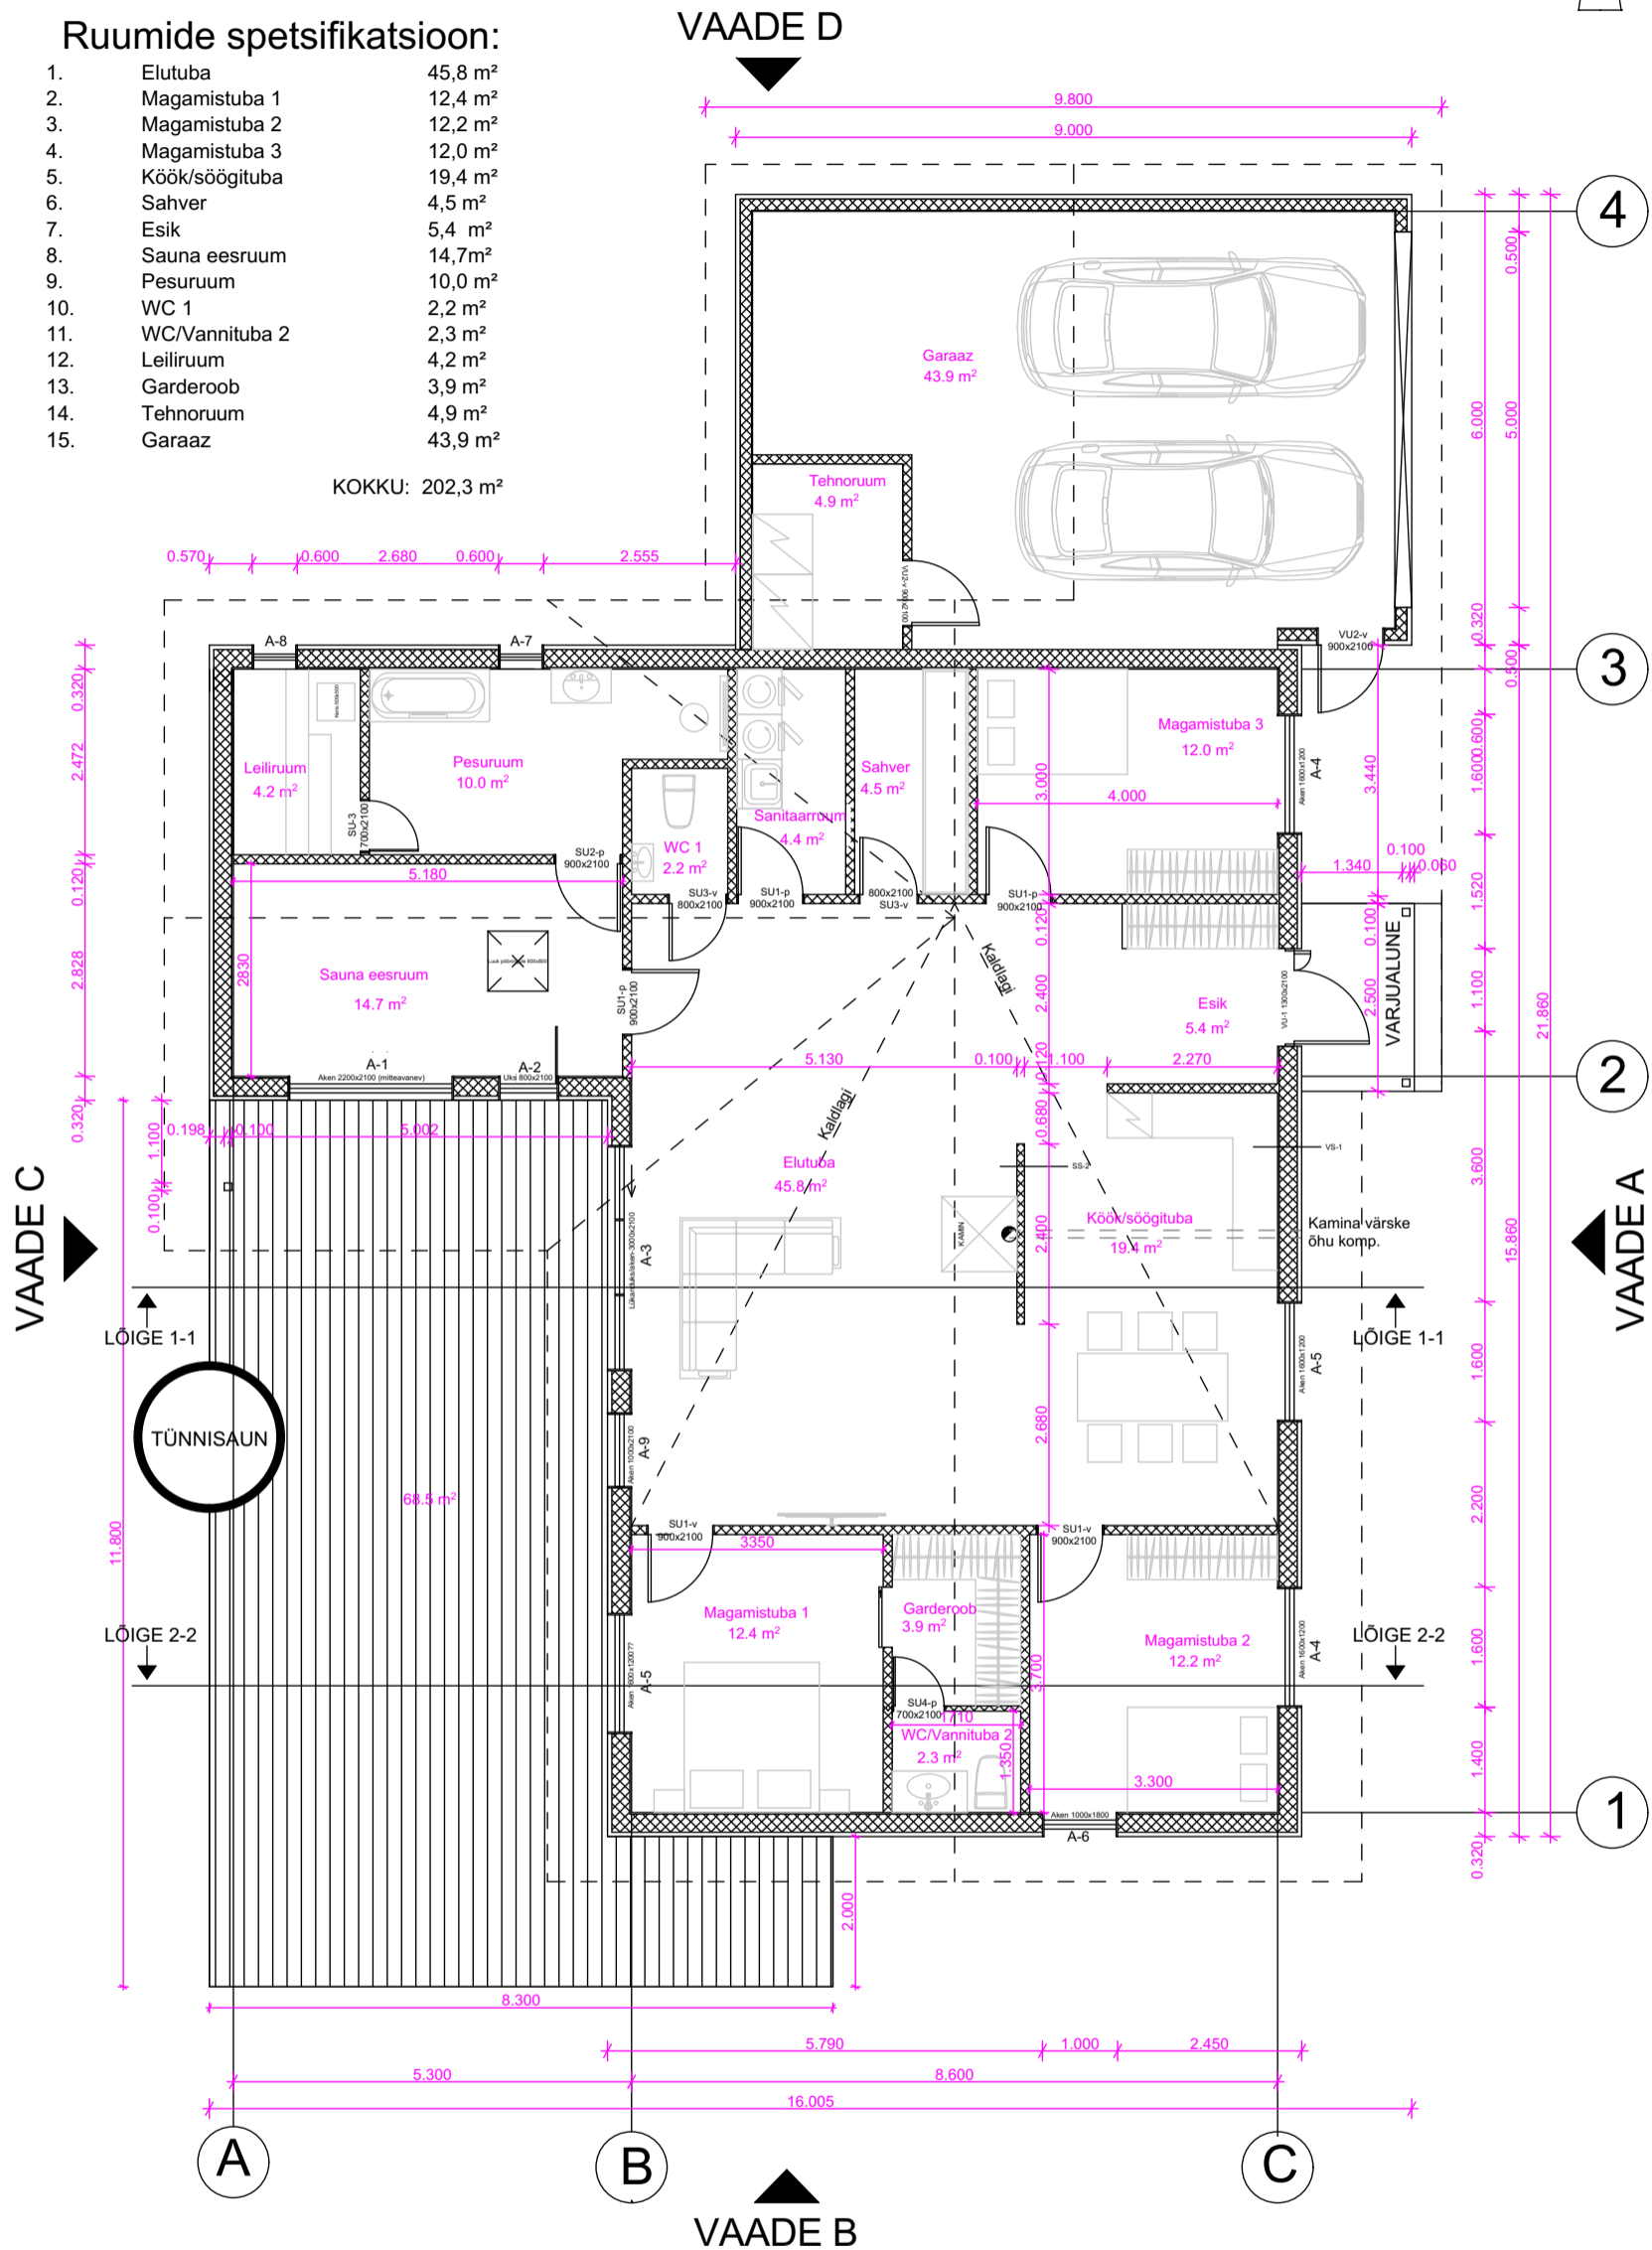

Märkused:

1. Tegemist on puitkarkass elementmajaga. Kõik mõõdud tuleb täpsustada tootaja ja kohapeal tööde käigus.
2. Kui koostatud jooniste ja tegelikkuse vahel ilmnevad vastuolud siis tuleb kontaktkeeruda Tellija või Projekteerijaga.
3. Hoonete siseviimistluse spetsifikatsioon on antud seletuskirjas.