Lõige "1-1"

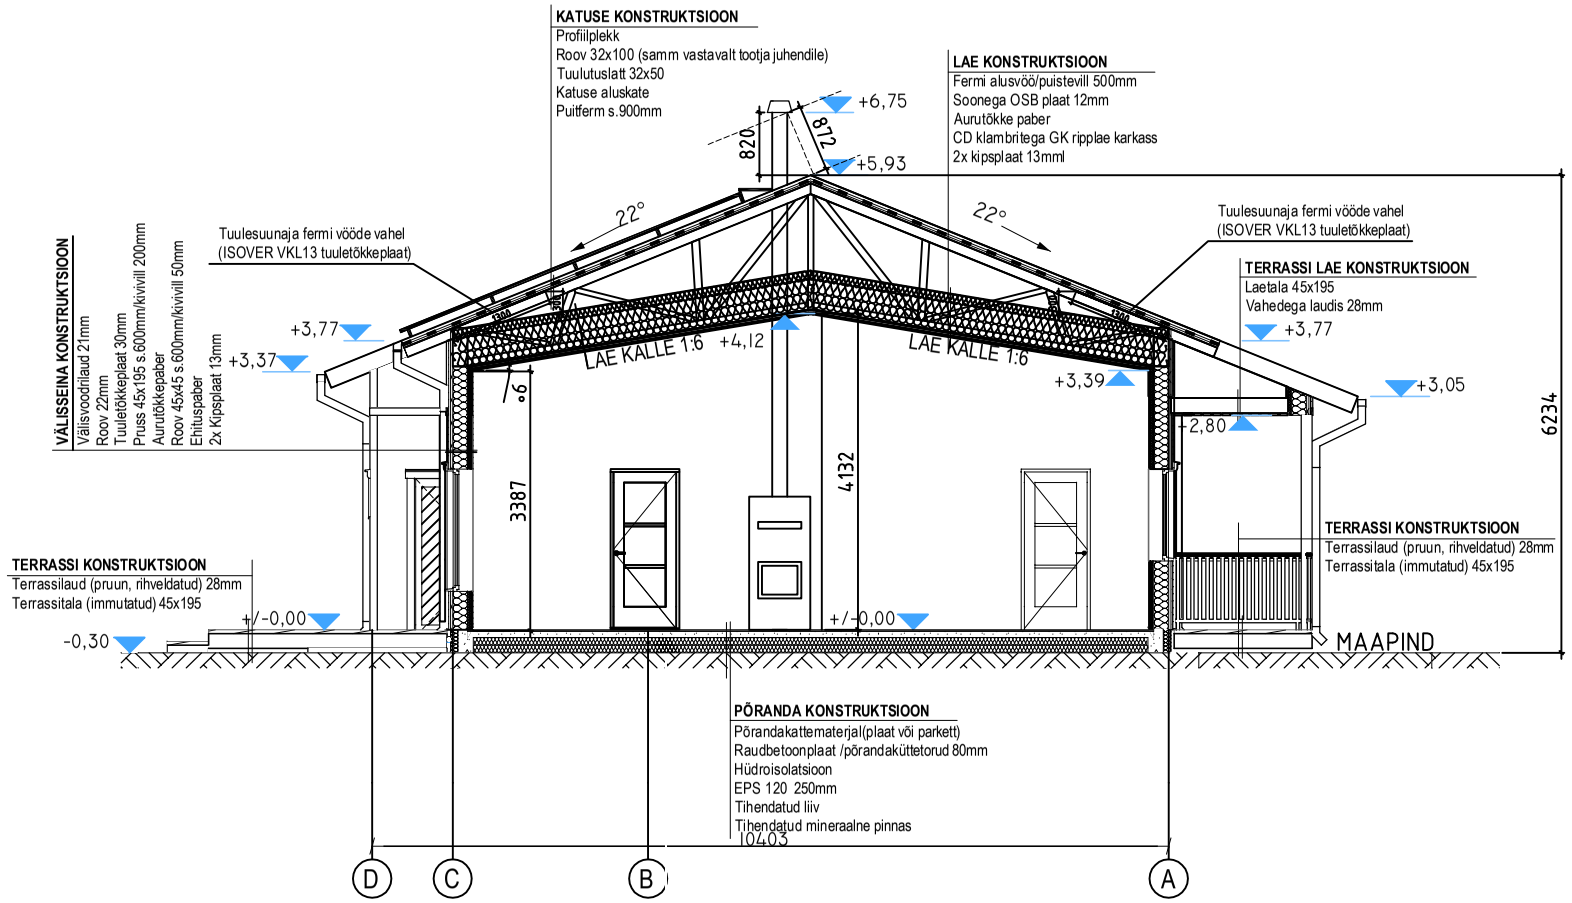
KATUSE KONSTRUKTSIOON
Profiilplekk
Roov 32x100 (samm vastavalt tootja juhendile)
Tuulutuslatt 32x50
Katuse aluskate
Puitferm s.900mm
LAE KONSTRUKTSIOON
Fermi alusvöö/puistevill 500mm
Soonega OSB plaat 12mm
Aurutõkke paber
CD klambritega GK ripplae karkass
2x kipsplaat 13mml
+6,75
+5,93
820
872
22°
22°
Tuulesuunaja fermi vööde vahel
(ISOVER VKL13 tuuletõkkeplaat)
Tuulesuunaja fermi vööde vahel
(ISOVER VKL13 tuuletõkkeplaat)
VÄLISSEINA KONSTRUKTSIOON
Välisvoodrilaud 21mm
Roov 22mm
Tuuletõkkeplaat 30mm
Pruss 45x195 s.600mm/kivivill 200mm
Aurutõkkepaber
Roov 45x45 s.600mm/kivivill 50mm
Ehituspaber
2x Kipsplaat 13mm
+3,77
+3,37
LAE KALLE 1:6
+4,12
LAE KALLE 1:6
+3,39
TERRASSI LAE KONSTRUKTSIOON
Laetala 45x195
Vahedega laudis 28mm
+3,77
+3,05
-2,80
6234
3387
4132
TERRASSI KONSTRUKTSIOON
Terrassilaud (pruun, rihveldatud) 28mm
Terrassitala (immutatud) 45x195
TERRASSI KONSTRUKTSIOON
Terrassilaud (pruun, rihveldatud) 28mm
Terrassitala (immutatud) 45x195
+/-0,00
+/-0,00
-0,30
MAAPIND
PÕRANDA KONSTRUKTSIOON
Põrandakattematerjal(plaat või parkett)
Raudbetoonplaat /põrandaküttetorud 80mm
Hüdroisolatsioon
EPS 120 250mm
Tihendatud liiv
Tihendatud mineraalne pinnas
10403
D
C
B
A