Lõige "2-2"

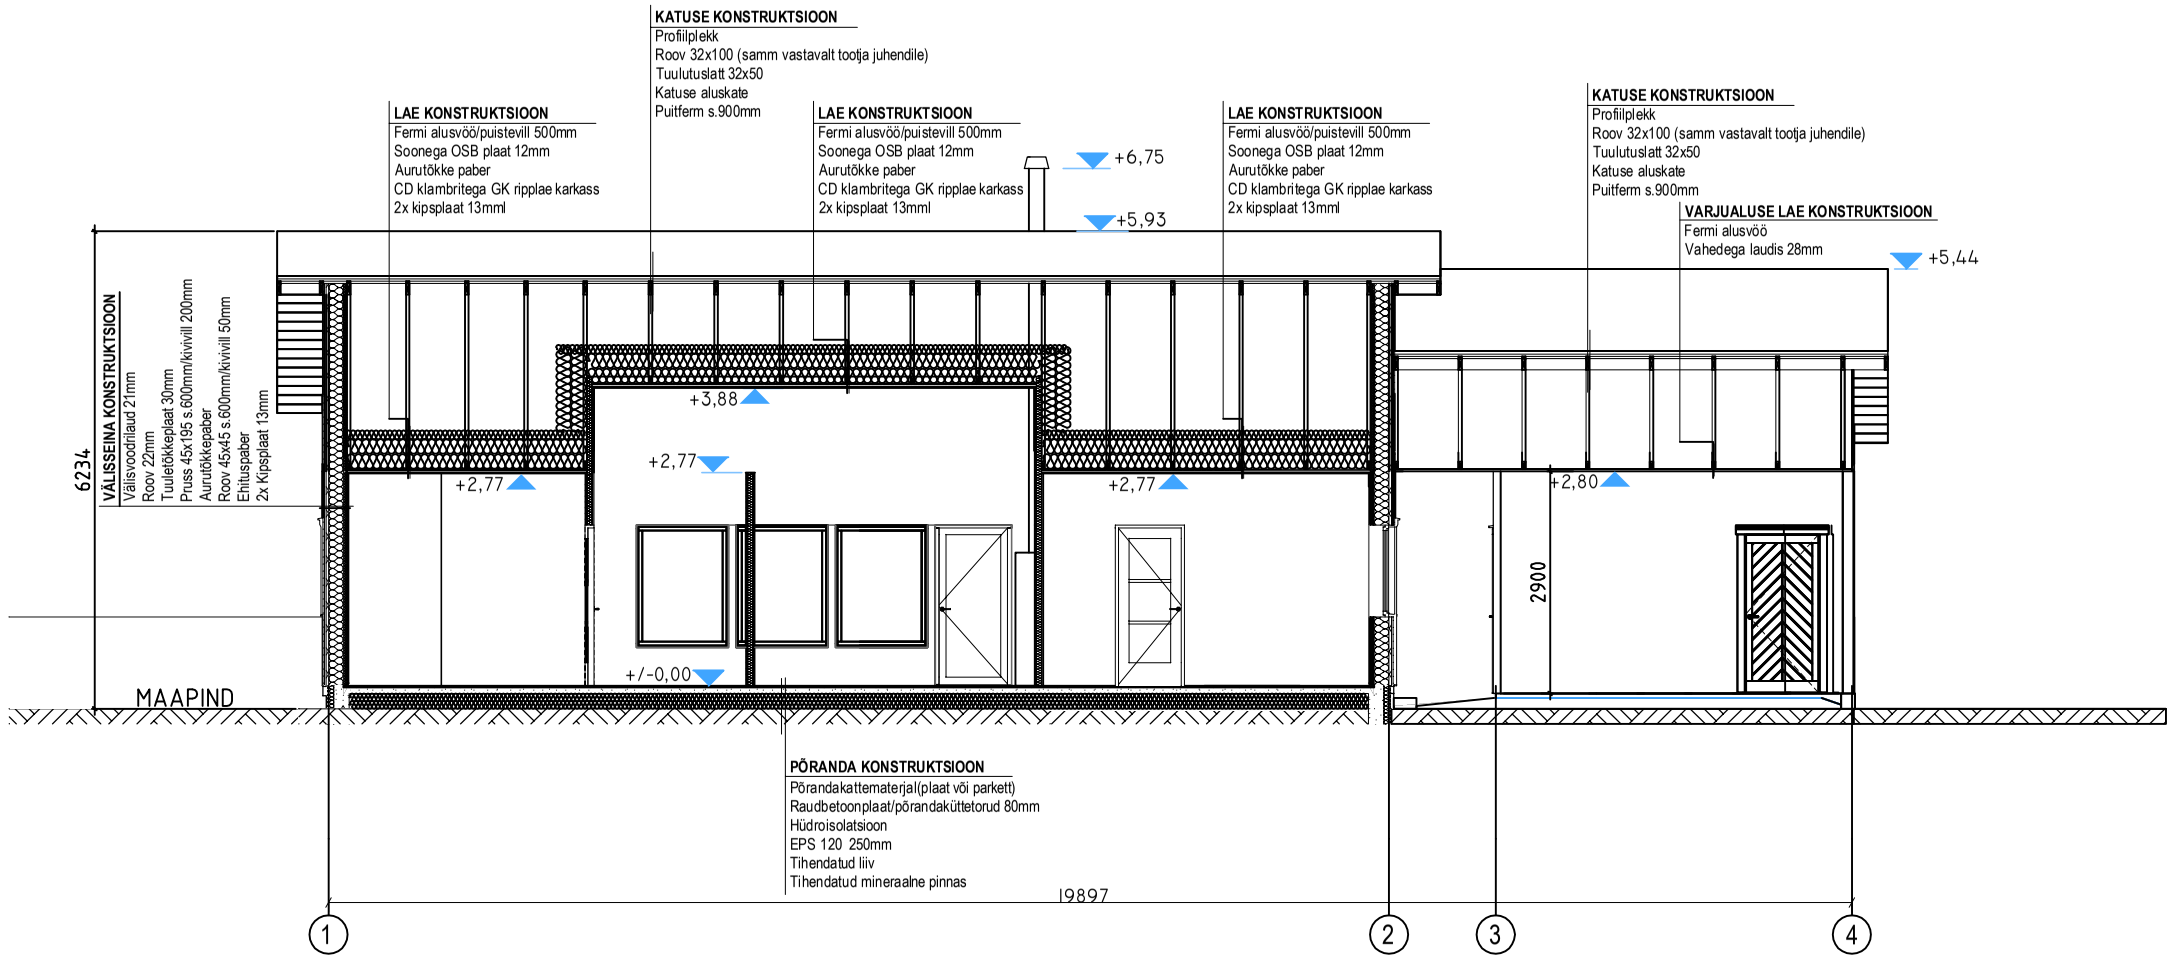
KATUSE KONSTRUKTSIOON
Profiilplekk
Roov 32x100 (samm vastavalt tootja juhendile)
Tuulutuslatt 32x50
Katuse aluskate
Puitferm s.900mm
LAE KONSTRUKTSIOON
Fermi alusvöö/puistevill 500mm
Soonega OSB plaat 12mm
Aurutõkke paber
CD klambritega GK ripplae karkass
2x kipsplaat 13mml
LAE KONSTRUKTSIOON
Fermi alusvöö/puistevill 500mm
Soonega OSB plaat 12mm
Aurutõkke paber
CD klambritega GK ripplae karkass
2x kipsplaat 13mml
LAE KONSTRUKTSIOON
Fermi alusvöö/puistevill 500mm
Soonega OSB plaat 12mm
Aurutõkke paber
CD klambritega GK ripplae karkass
2x kipsplaat 13mml
KATUSE KONSTRUKTSIOON
Profiilplekk
Roov 32x100 (samm vastavalt tootja juhendile)
Tuulutuslatt 32x50
Katuse aluskate
Puitferm s.900mm
VARJUALUSE LAE KONSTRUKTSIOON
Fermi alusvöö
Vahedega laudis 28mm
+6,75
+5,93
+5,44
VÄLISSEINA KONSTRUKTSIOON
Välisvoodrilaud 21mm
Roov 22mm
Tuuletõkkeplaat 30mm
Pruss 45x195 s.600mm/kivivill 200mm
Aurutõkkepaber
Roov 45x45 s.600mm/kivivill 50mm
Ehituspaber
2x Kipsplaat 13mm
6234
+3,88
+2,77
+2,77
+2,77
+2,80
2900
+/-0,00
MAAPIND
PÕRANDA KONSTRUKTSIOON
Põrandakattematerjal(plaat või parkett)
Raudbetoonplaat/põrandaküttetorud 80mm
Hüdroisolatsioon
EPS 120 250mm
Tihendatud liiv
Tihendatud mineraalne pinnas
9897
1
2
3
4