


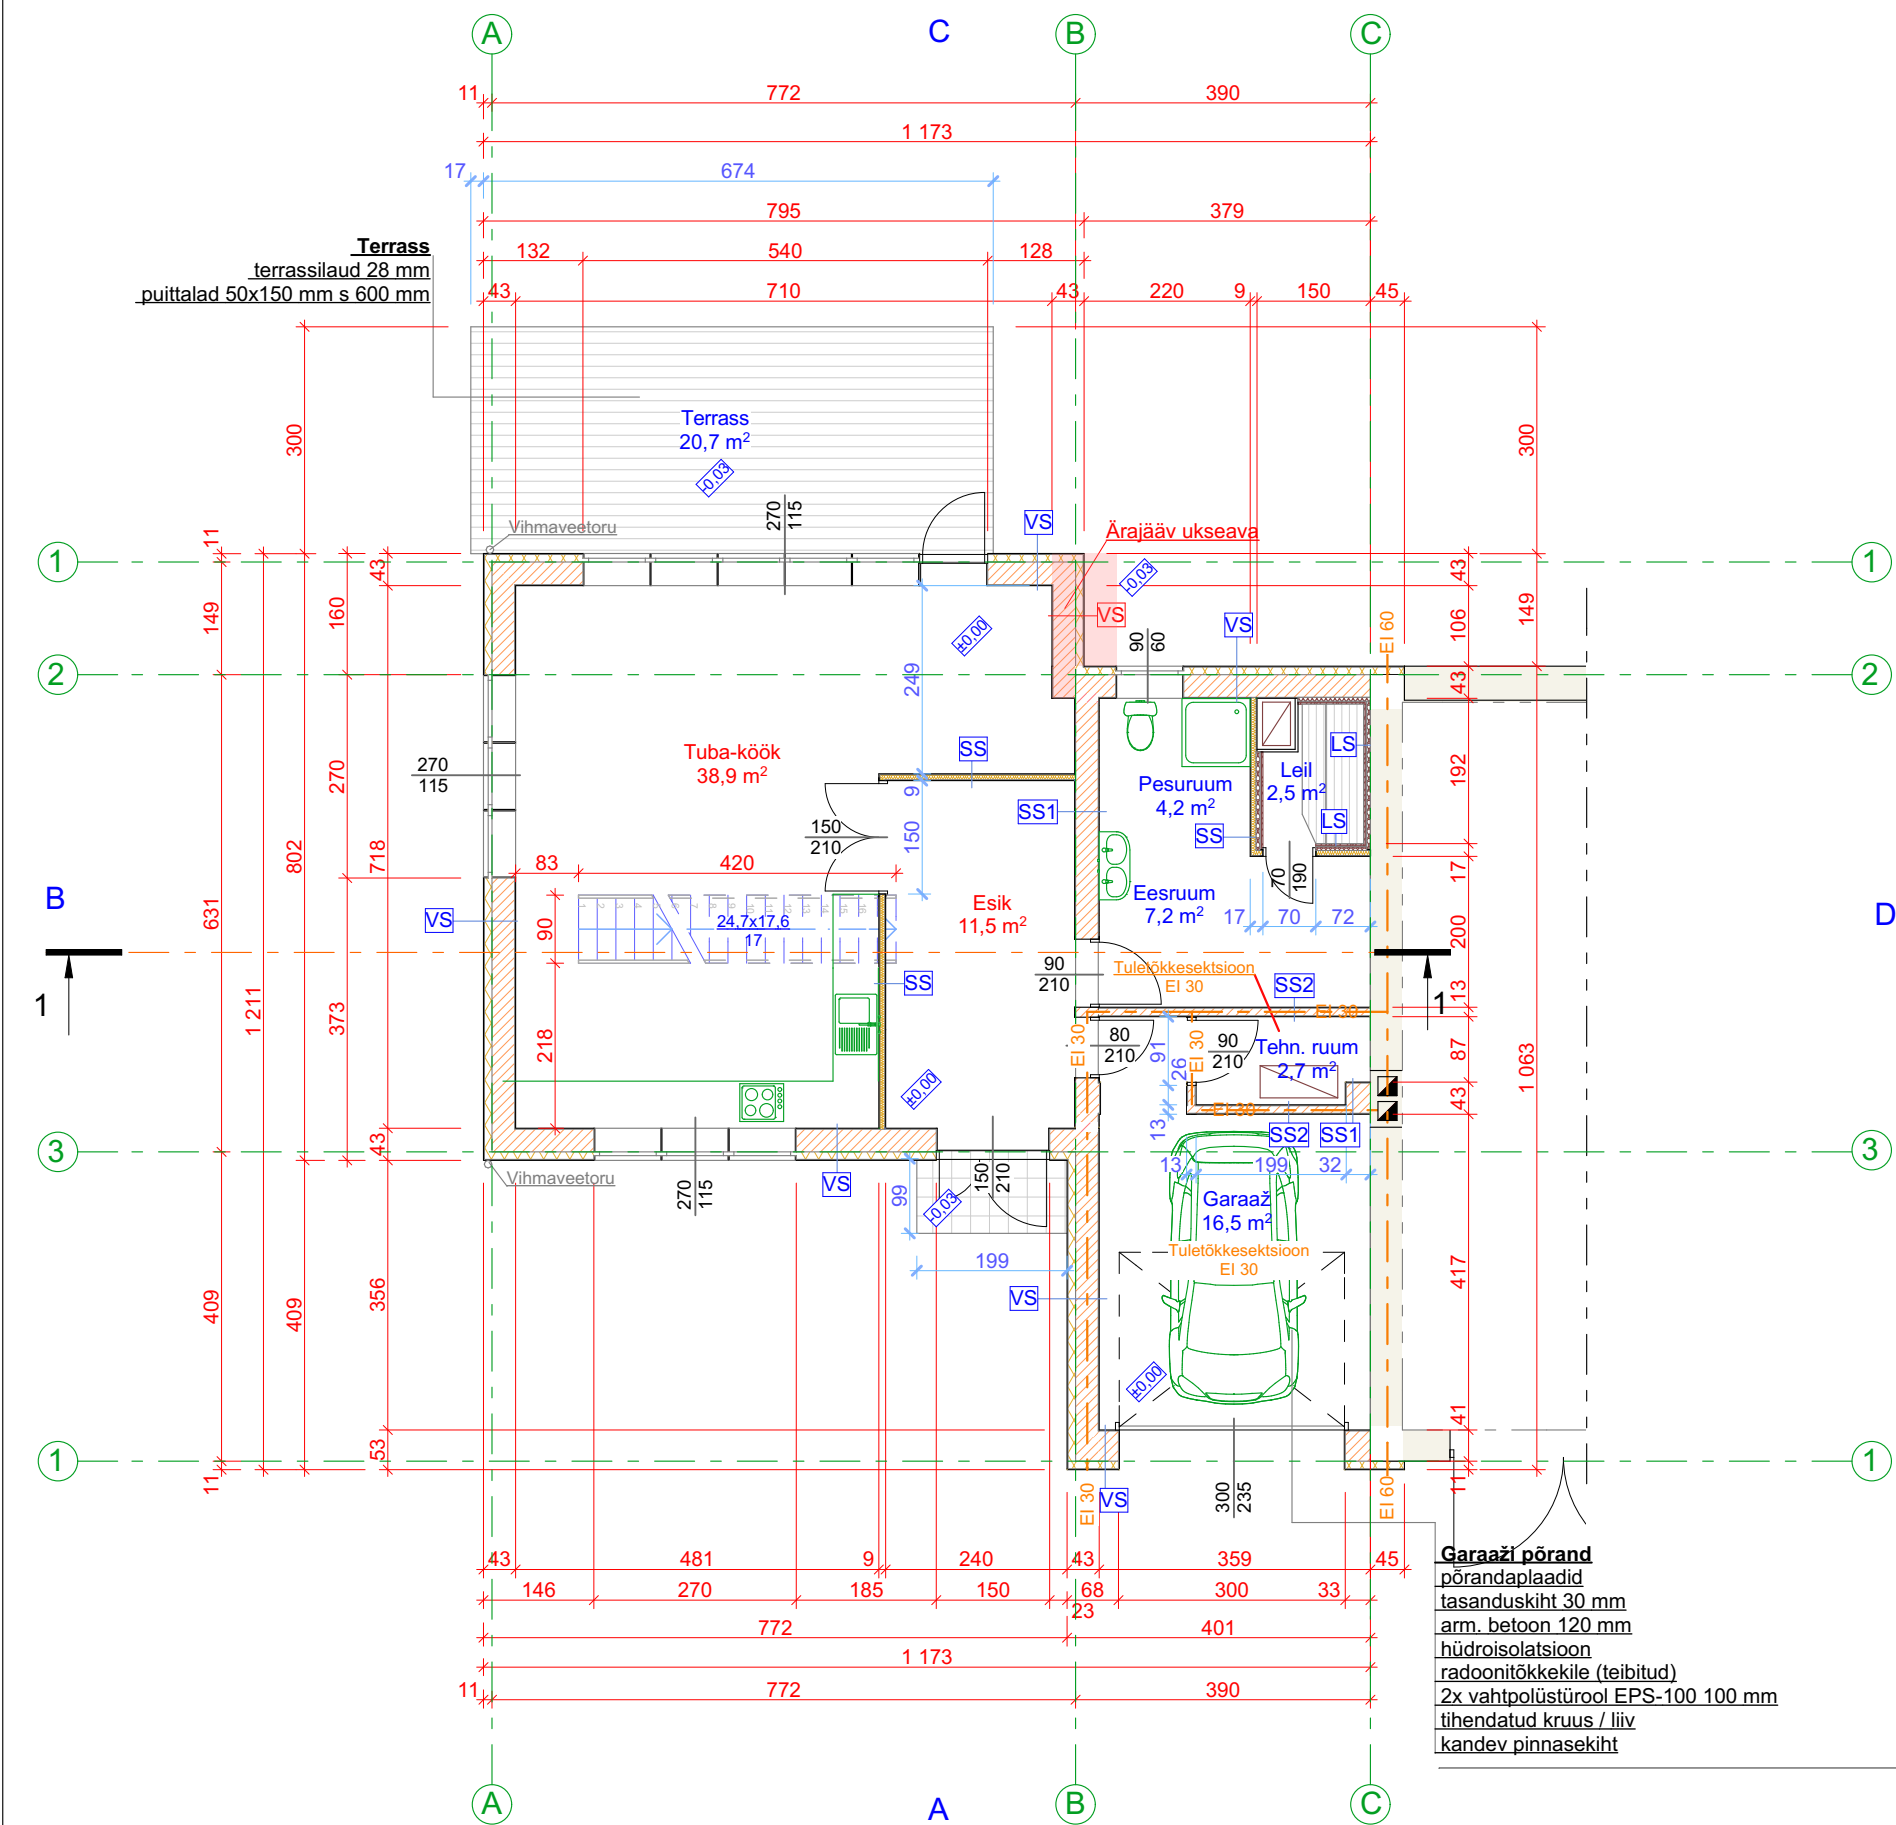

Tingmärgid	
	proj. min. vill / kivivill
	proj. vahtpolüstürool
	proj. puit
	proj. väikeplok
	proj. leiliruumi soojustus
	proj. terrassilaud
	proj. katteplaadid
	muudetud pinnad
	Tuba-köök
	38,9 m²
	muudetud konstruktsioonide ala

Projekteeritavad konstruktsioonid

Välissein
arm. krohv
vahtpolüstürool 100 mm
väikeplok 300 mm
krohv / kipsplaat 13 mm
siseviimistlus
Sisesein
siseviimistlus
kipsplaat 13 mm
metallkarkass 66 mm
isolatsioon 66 mm
kipsplaat 13 mm
siseviimistlus
SS1 Sisesein
siseviimistlus
krohv
väikeplok 300 mm
krohv
siseviimistlus
SS2 Sisesein
siseviimistlus
krohv
väikeplok 100 mm
krohv
siseviimistlus
LS Leiliruumi soojustus
puitlaudis 20 mm
õhkuvahe 20 mm
soojustus 50 mm

- Märkused:**
- Kõiki projektis esitatud materjale on lubatud asendada samaväärsetega.
 - Kõik mõõdud täpsustada objektil.
 - Kõikide toodete paigaldamisel tuleb lähtuda paigaldusjuhenditest ja vajadusel koostada konstruktsiooniprojekt.
 - Muudetud konstruktsioonid, avad, avatäited, pinnad, mõõdud märgitud punasega.