

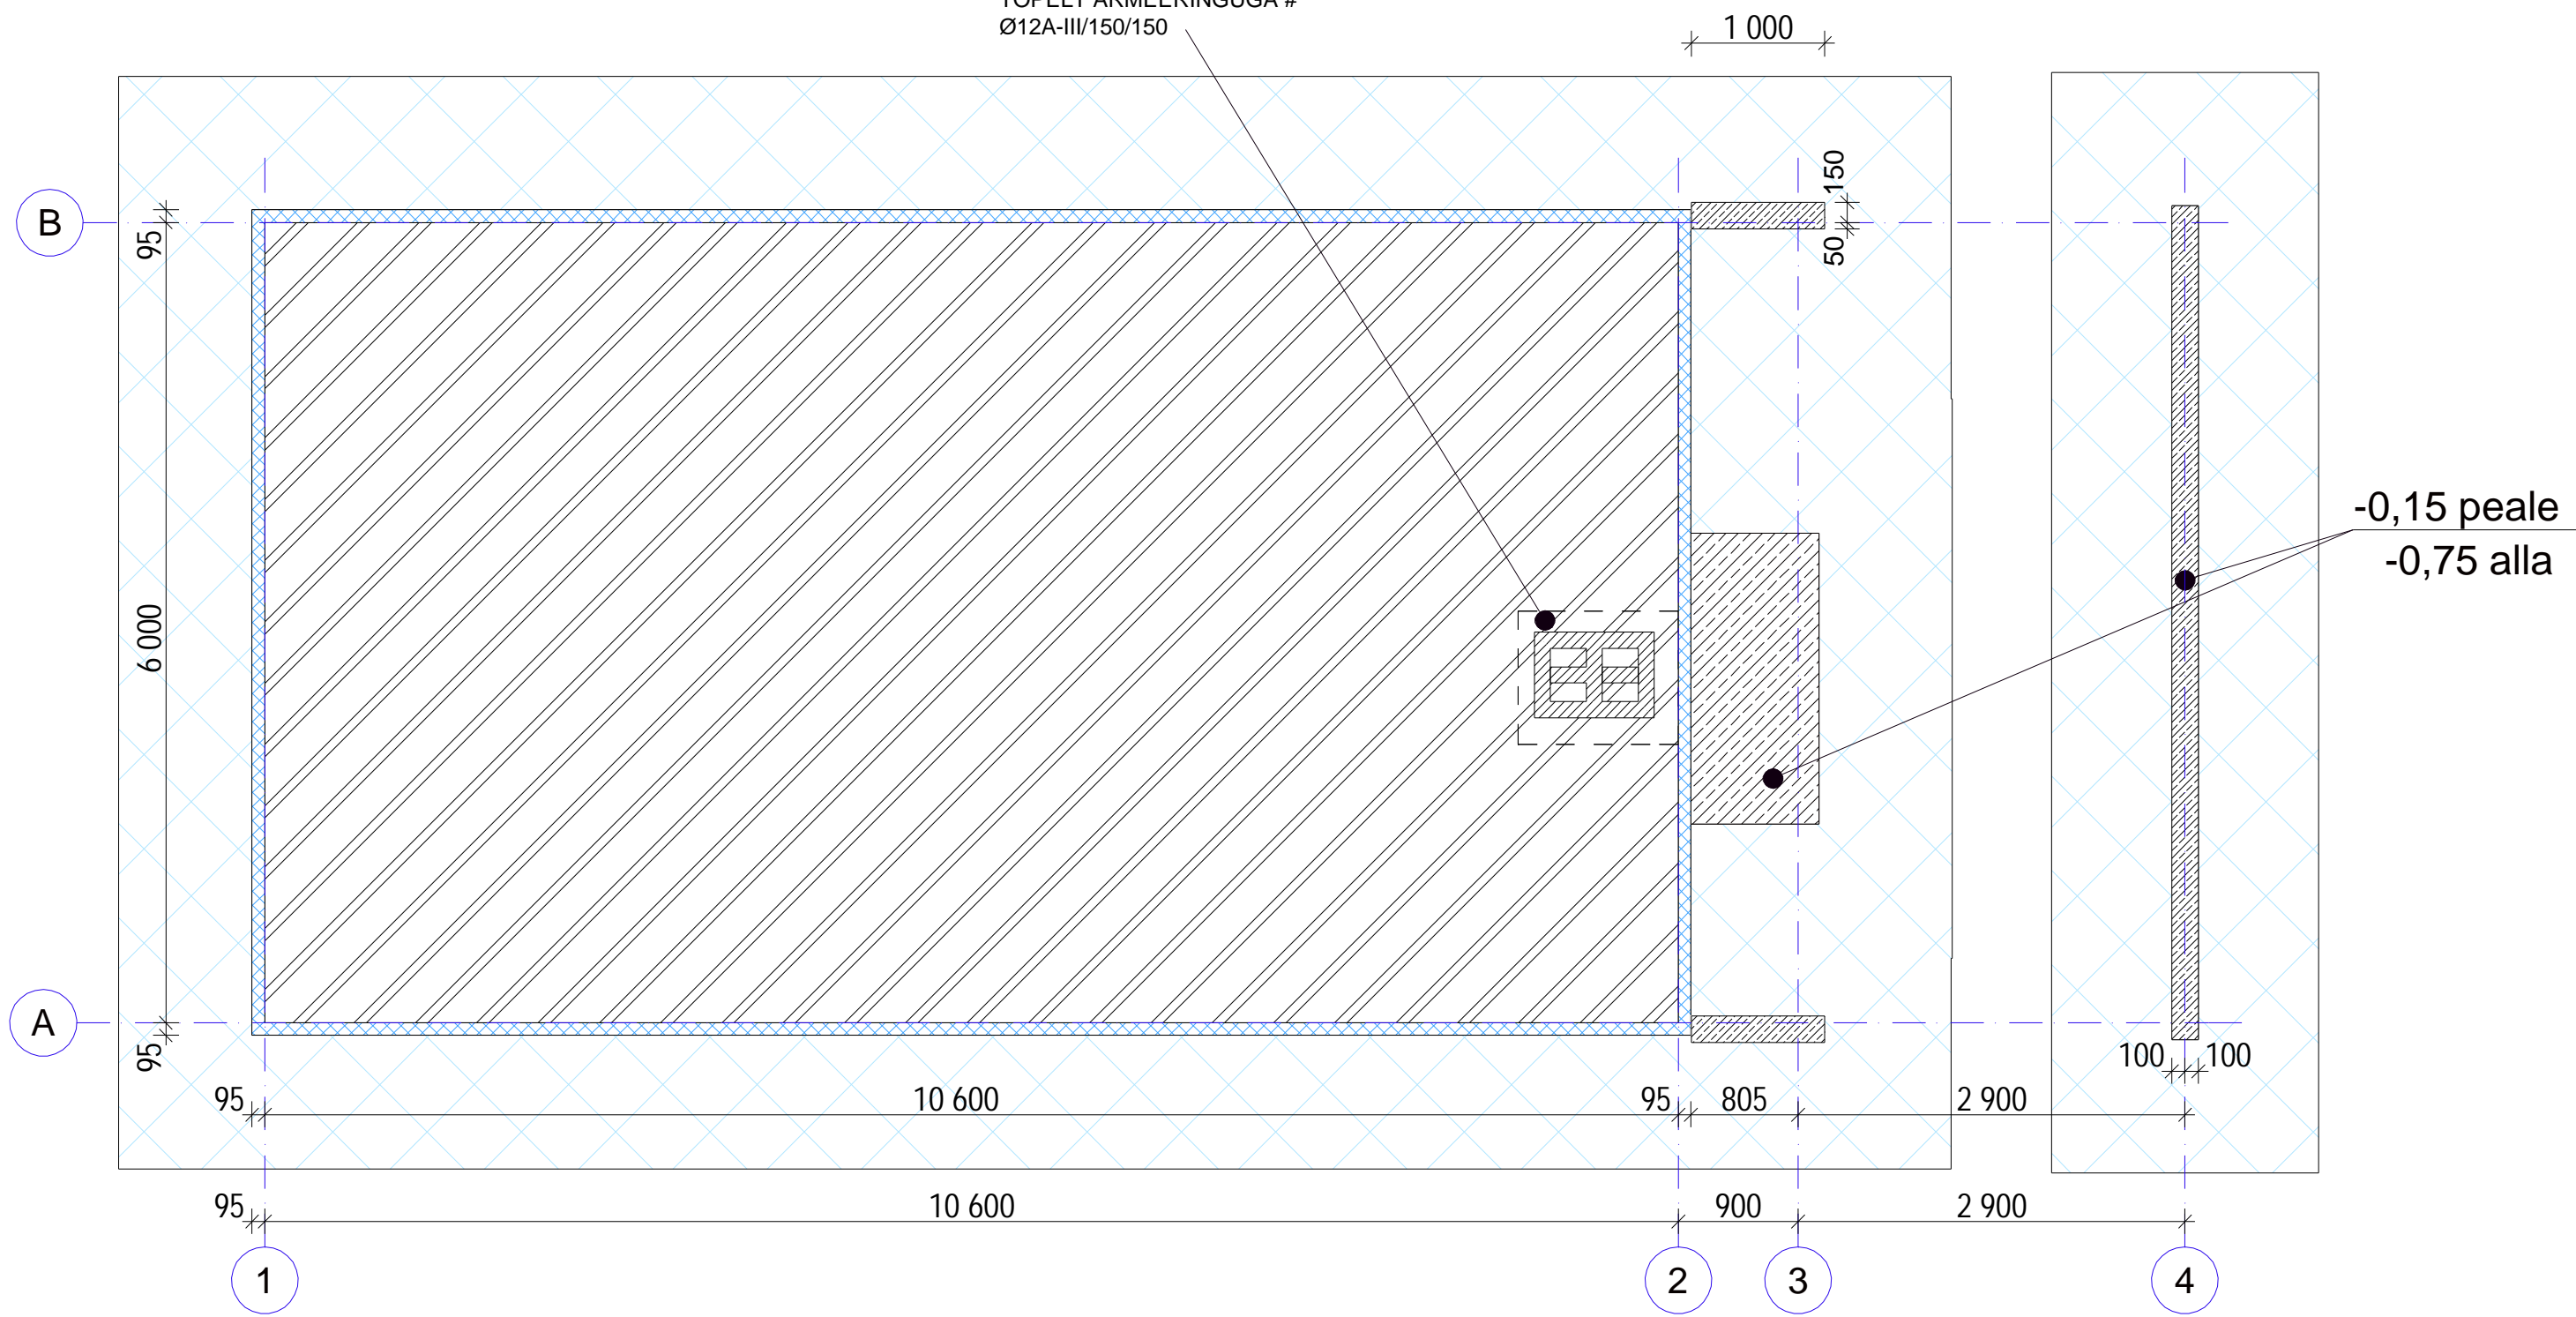


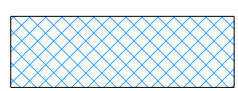

R/B PLAADI PAKSEND (H=20 cm)  
 TOPELT ARMEERINGUGA #  
 Ø12A-III/150/150

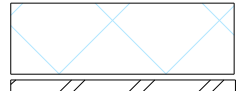

-0,15 peale  
 -0,75 alla

VUNDAMENDI RAJAMISEL TULEB VÄLTIDA ALUSPINNASE  
 LEONDUMIST SADEMETE TÕTTU. VÄLISKOMMUNIKATSIOONID  
 E HITADA ENNE VÕI KOOS VUNDAMENDIGA.  
 VUNDAMENTI KAITSTA KÜLMA EEST.  
 BETOONIST VALATUD TALDMIK VALADA  
 KILELE, MIS KATAB PEALPOOLT TIHENDATUD LIIVAST VÕI  
 KILLUSTIKUST ALUSPATJA.

-  L-plokk POLÜSTÜREENSOOJUSTUS
-  POLÜSTÜREENSOOJUSTUS ümber perimeetri
-  R/B PLAAT VAATES
-  FIBO VÄIKEPLOKK