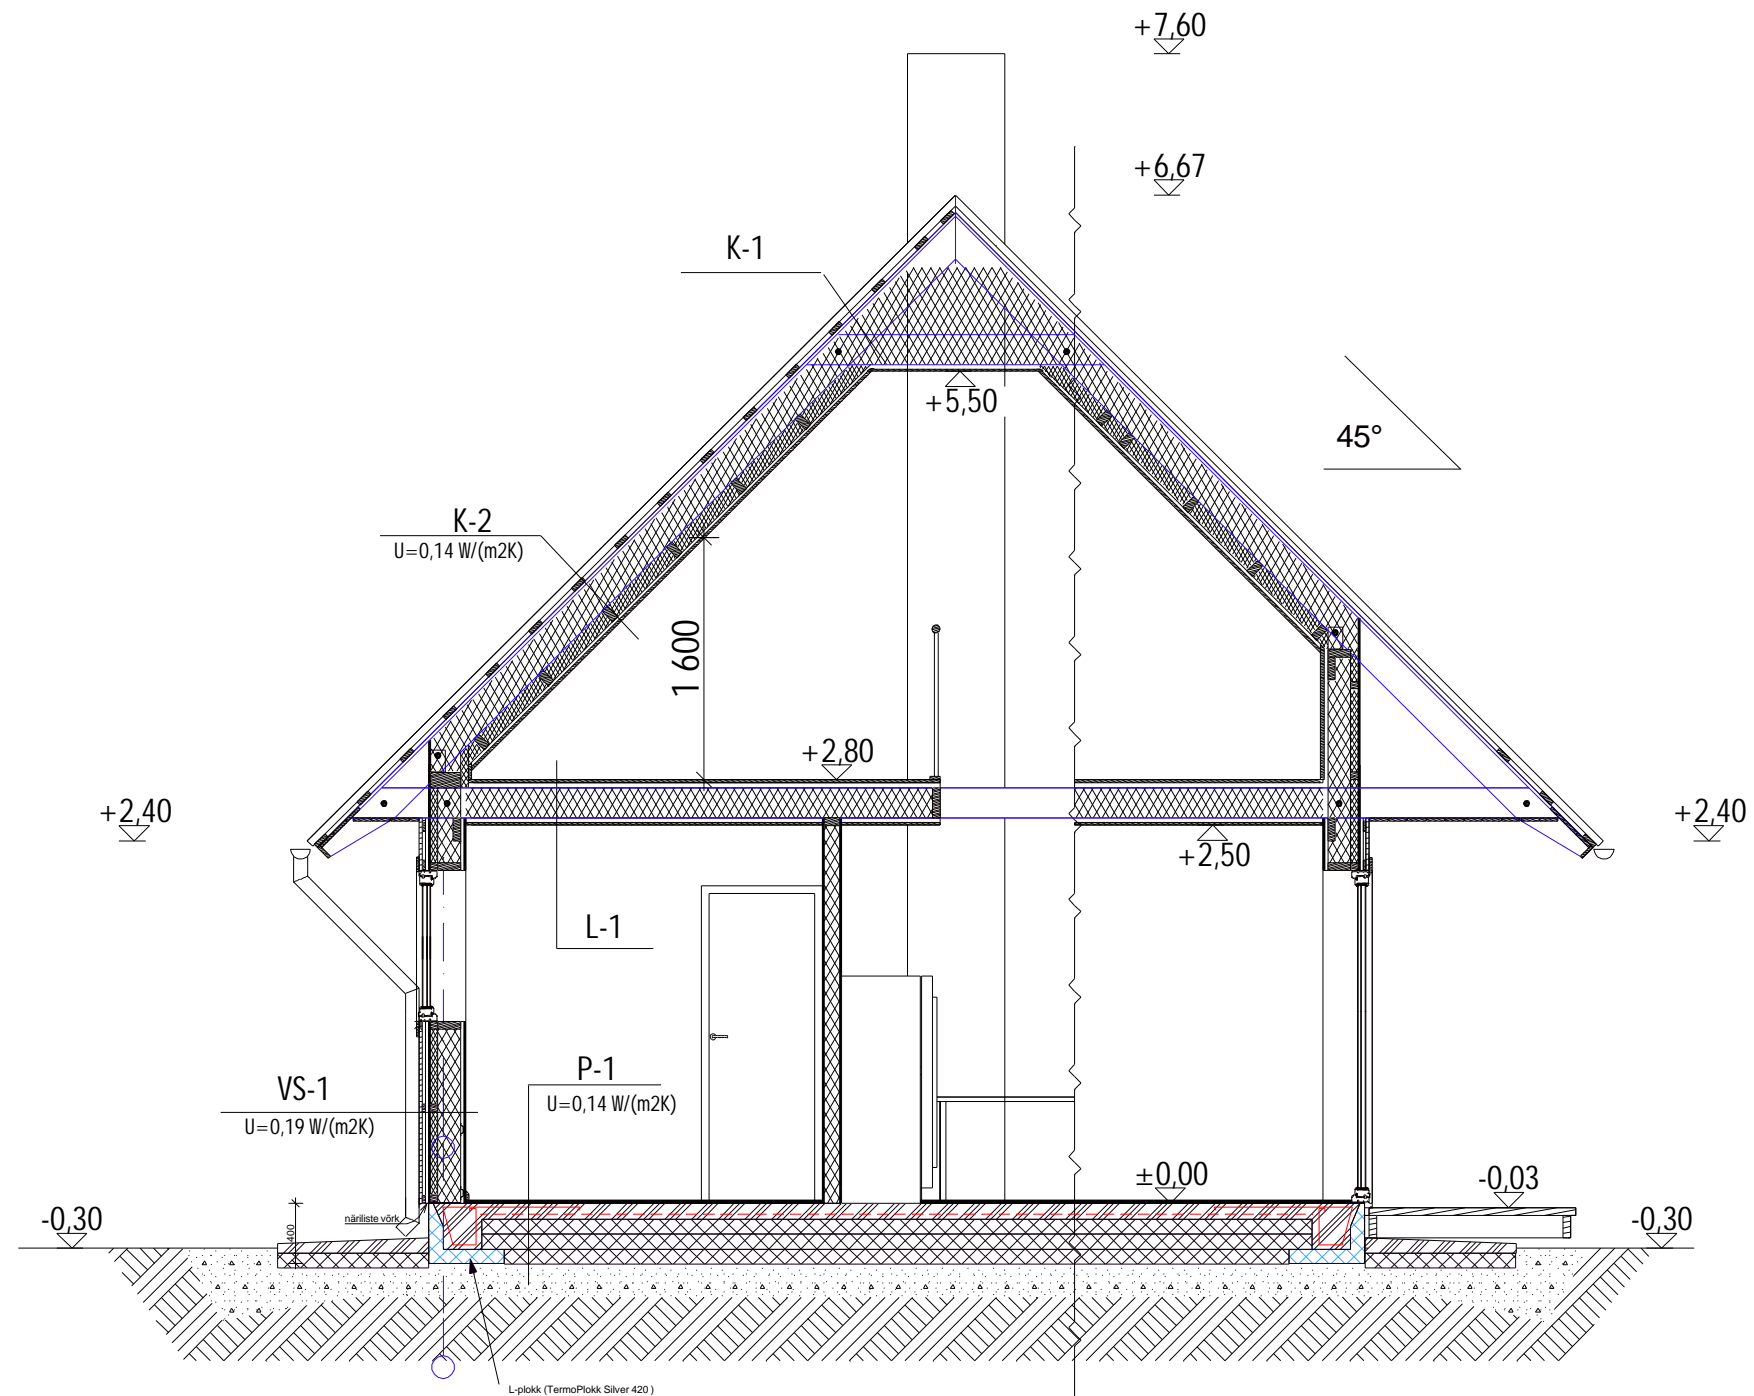

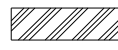

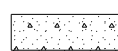



PIIRDEKONSTRUKTSIOONID

Tähis	Kirjeldus
K-1	Laineline tsementkiudplaat Roovlatid 30x80 mm Distantsliist 20x50 mm Aluskate Kandesarikad 50x200 (ogaplaatferm)
K-2	Laineline tsementkiudplaat Roovlatid 30x80 mm Distantsliist 20x50 mm Aluskate (hingav) Kandesarikad 50x200 (ogaplaatferm) + min.vill 200mm Täiteroov + min.vill 100mm Aurutöke Roov 20mm Sisevoodrilaud või kipsplaat 13-15m
L-1	Mineraalvill 150 mm Laetala 50x200 mm, soojustus mineraalne vill 200 mm Aurutöke Roovitus hõre 25x100 mm puit, s. 400 mm Sisevoodri laud (kipsplaat) 13-17 mm
VL-1	Põrandakattedat-laminaat või natur. parkett 15mm aluskate Soonega põranda puitlaastplaat 22mm Põrandalaagid/roov 30mm Laetalad 200mm, min.vill 200mm Aurutöke Roov s. 400 30mm Kipsplaat (sisevoodrilaud) 13-15mm
P-1	- Põrandakattedat (laminaatparkett) - Aluskate - Monol. raudbetoon 80-100 mm (põr. küte, konstr. armatuur -Ø5X150X150) - Katusekile, sametjas pool allapoole - 5EPS 100x2 ,plaatide vahed ei kattu 200mm - Tih. tasandusliiv - Tihendatud täitepinnas
P-2	- Ker. põrandaplaat paigaldusliimiga Alus immut. niiskustõkkega Mira 4120 Damp proofer - Monol. raudbetoon 80-100 mm (konstr. armatuur -Ø5X150X150, põr. küte) - Katusekile, sametjas pool allapoole - 5EPS 100x3 ,plaatide vahed ei kattu 300mm - Tih. tasandusliiv - Tihendatud täitepinnas
P-3	- Ker. põrandaplaat paigaldusliimiga - Monol. raudbetoon 80-100 mm (põr. küte, konstr. armatuur -Ø5X150X150) - Katusekile, sametjas pool allapoole - 5EPS 100x3 ,plaatide vahed ei kattu 300mm - Tih. tasandusliiv - Tihendatud täitepinnas
VS-1	17 mm Laudvooder 20+20 mm Õhkvahe-tuulutus, roov 13mm Tuuletöke 50 mm Täiteroov + min.vill 150mm Puitkarkass, min. vill Aurutöke 20mm Metallroov 13mm Kipsplaat Siseviimistlus
SS-1	Siseviimistlus 13 mm Kipsplaat 100mm Puitkarkass, min. vill 13 mm Kipsplaat Siseviimistlus



	POLÜSTÜREENSOOJUSTUSMATERJAL
	RAUSBETON
	PUIT
	KILLUSTIKMINERAALNE TÄIDE
	ALUSPINNAS