


I KORRUSE PLAAN M 1 : 50

TULEKODA	1,9 m ²
ESIK	3,1 m ²
KORIDOR	5,3 m ²
TREPIHALL	9,9 m ²
WC	1,9 m ²
PESEMISRUUM	5,8 m ²
LEILIRUUM	2,9 m ²
TUBA	10,0 m ²
TUBA	15,3 m ²
ELUTUBA	22,5 m ²
KÖÖK	16,8 m ²
KATUSEALUNE	23,2 m ²
KOKKU	118,6 m ²

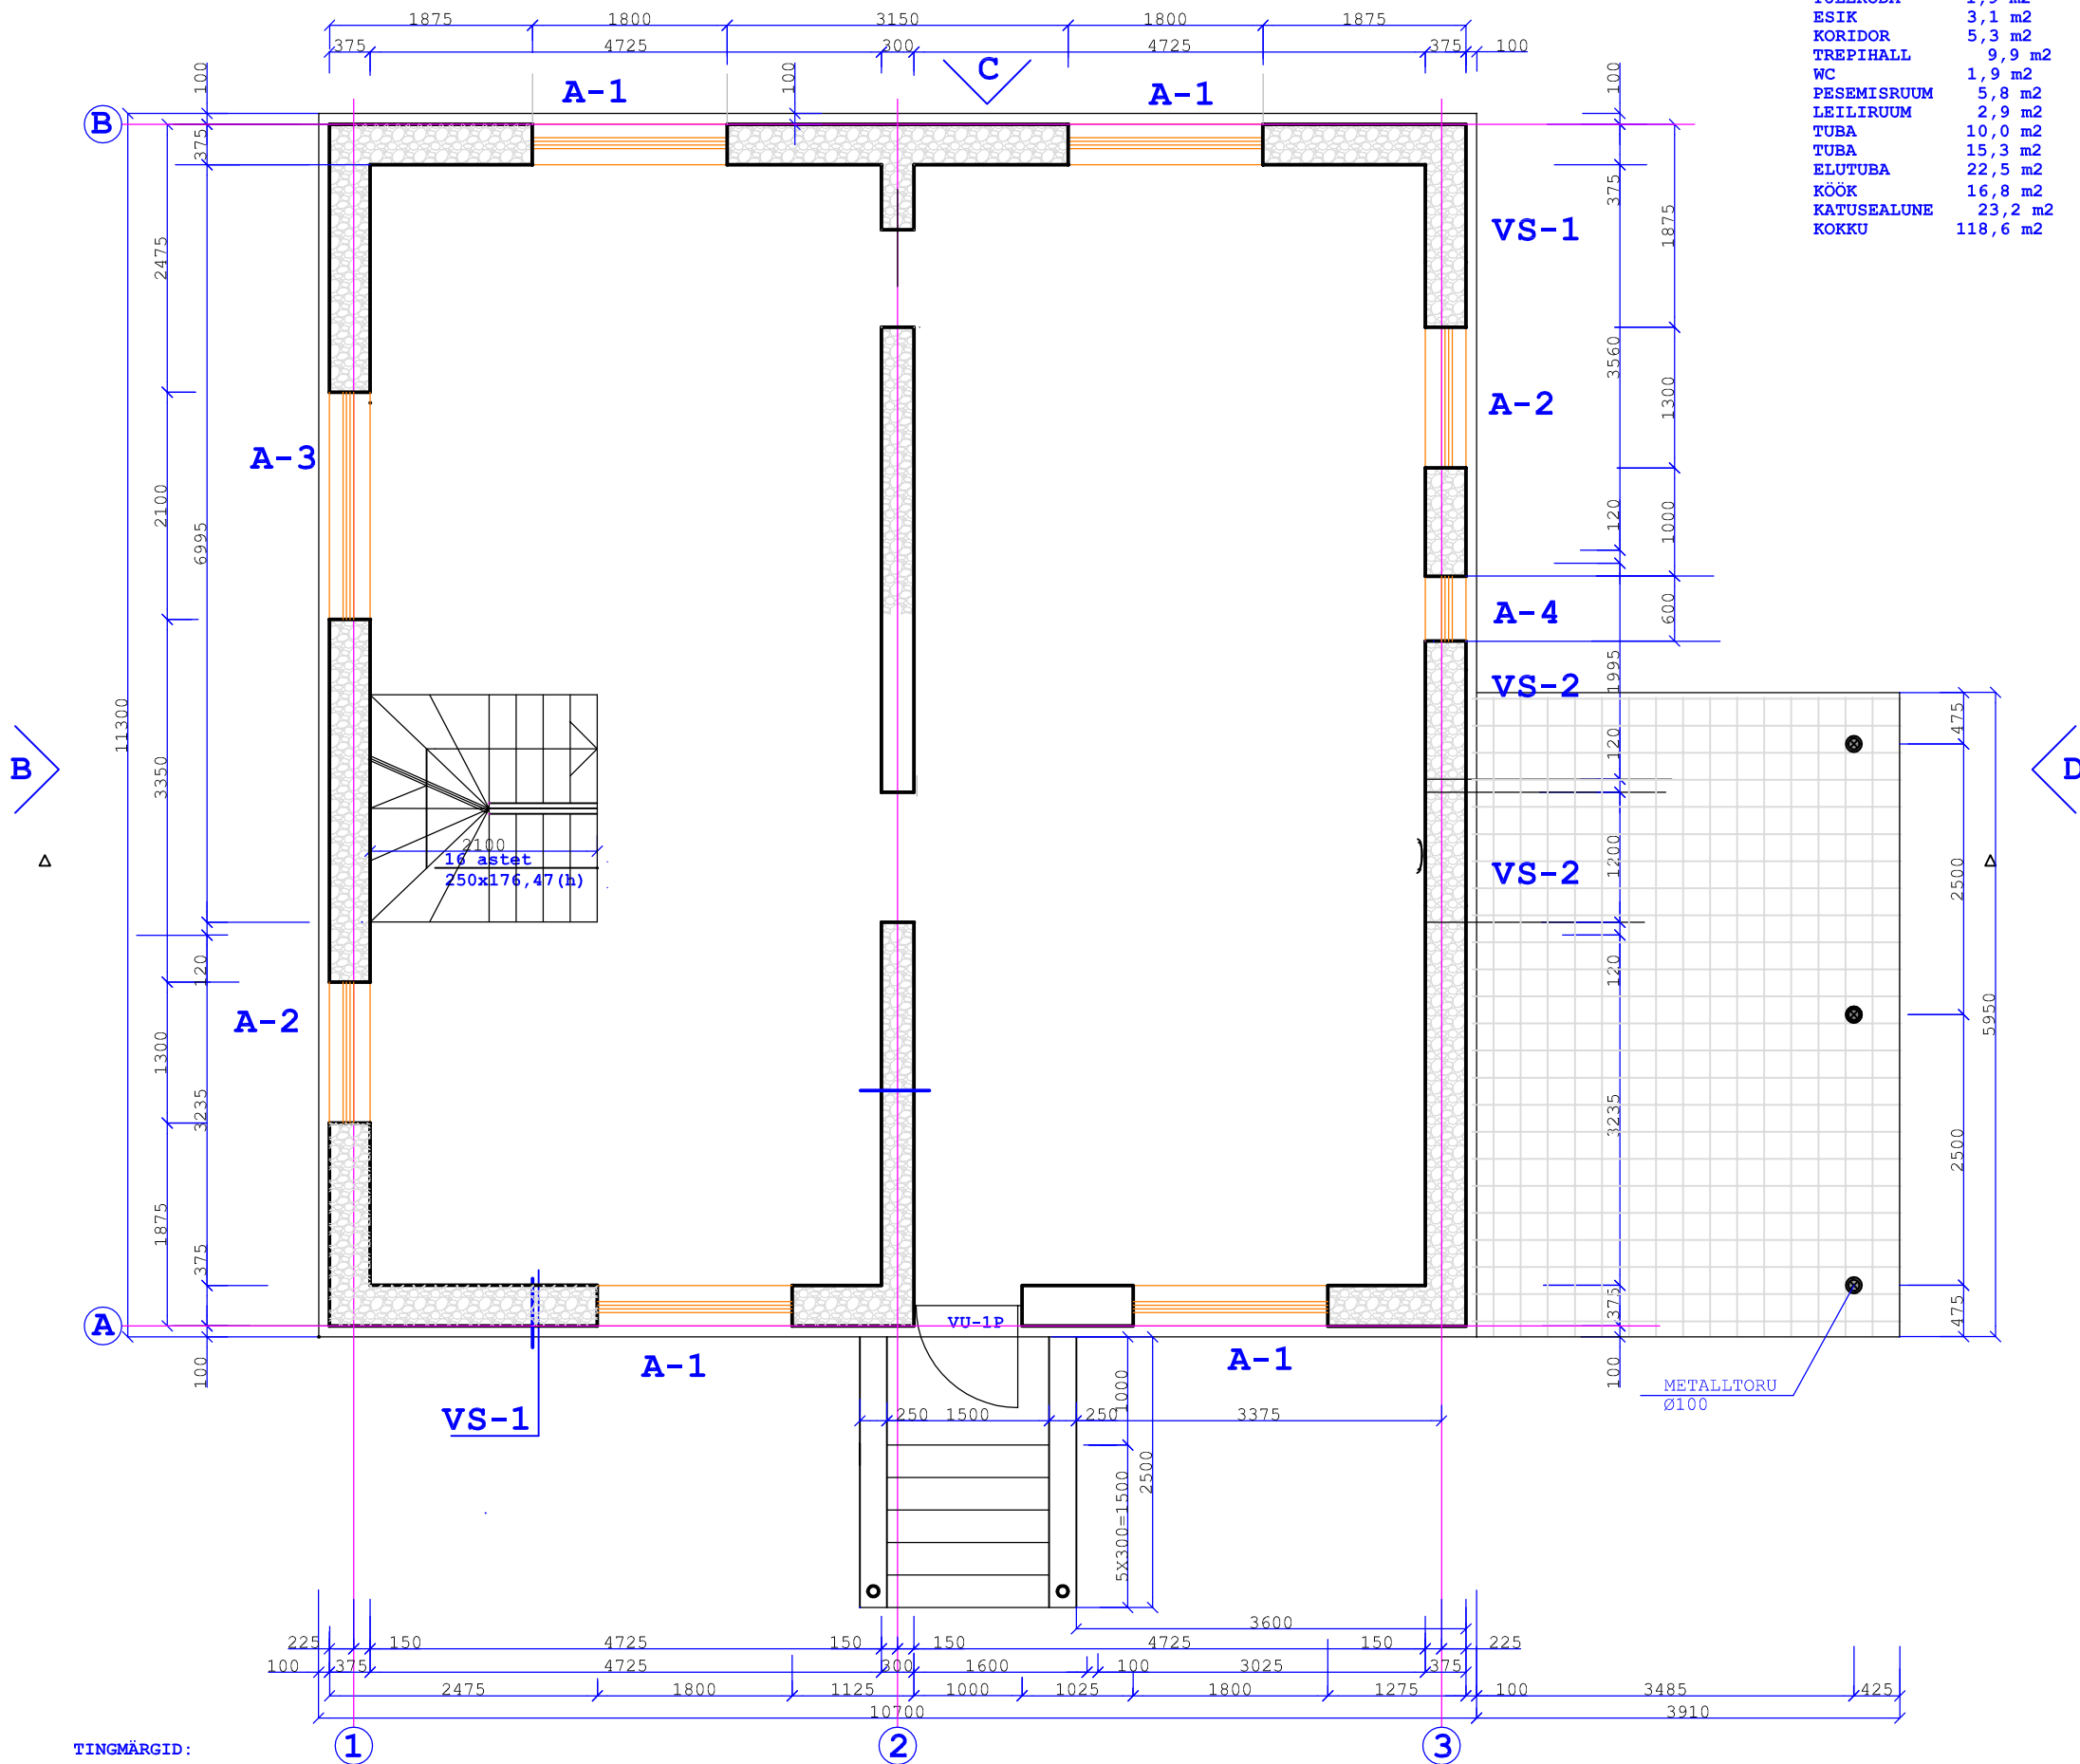

TINGMÄRGID:

	AEROC Eco Term 375 mm
	Sil.tellistest vahesein
	AEROC Element vaheseinaplokk 100 mm

FIE VIOLETTA GRIB		Tellija: Mihhail Klaaser	Staadium
RETTER reg.nr.EP00299		Objekt: ERAMAJA	EP
FIE-0001		Address: Kiili vald, Kiili alevik, Karja 14	Töö nr: 11-3/2004
Pr.Juht	V.Grib	I KORRUSE PLAAN	M 1:50
Arhitekt	I.Sibul		Leht 7