


- LEPPEMÄRGID:**
- PLANEERITAVA MAA-ALA PIIR
 - PLANEERITAVAD KRUNDIPIIRID
 - PLANEERITAV HOONESTUSALA
 - K1** KRUNDI NR
 - TINGLIK HOONESTUSE PAIGUTUS
 - JUURDEPÄASUTEE
 - JUURDEPÄAS KRUNDILE
 - PARKIMISKOHAD OMAL KINNISTUL
 - PRÜGIKONTEINERID
 - SÄILITATAVAD PUUD
 - LIKVIDEERITAVAD PUUD
 - ISTUTATAVAD PUUD JA PÖÖSAD
 - LOODUSLIKUD, HALJASTUSEGA SOBITATAVAD PUUESALAD
 - LUBATUD SÕIDUSUUNAD
 - PAREMA KÄE RISTMIKU TÄHIS ASFALDIL

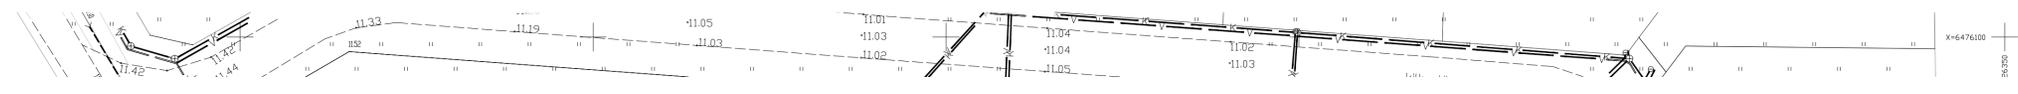

- MÄRKUSED:**
1. Planeeringuala piir on kujutatud joonise loetavuse huvides planeeringuala piirist 2m väljaspool
 2. Planeeritav Helle kinnistu paikneb vallale kuuluva Suvilate tee 10m teekaitsevööndis.
 3. Hoonete, sissesaadete ja parkimisalade asukoht joonisel on tinglikud, need täpsustatakse arhitektuursete projektidega.
 4. Planeeringuala sees tervikuna kehtib parema käe reegel ja ristmel on lubatud kõik pöördesuunad.
 5. Istutatavate puude ja pöösaste asukoht joonisel on illustreeritud. Haljastus lahendatakse iga krundi jaoks ehitus- ja/või haljastusprojektiga.
 6. Üldplaneeringu kohaselt võivad piirid olla kuni 1.5m kõrgused.
 7. Piirid lahendatakse arhitektuursete projektiga lähtuvalt hoonestuse arhitektuursetest lahendustest. Tänavapiirete rajamisel tuleb arvestada ka naaberkiinnistute piirete kujundusega. Kinnistutevaheliseks piiriks võib olla puudist latt- ehk liipast või võrkpiire. Nii tänava kui krundide vahelised piirid võivad olla rajatud hekkidena või haljastaradena.

D:\Dokumentid\projektid\2021\2021_23_31_40_BSO\Tallinn\A1_6940_03_641_001.MXD