


# KATUSEKORRUSE PLAAN M 1 : 50

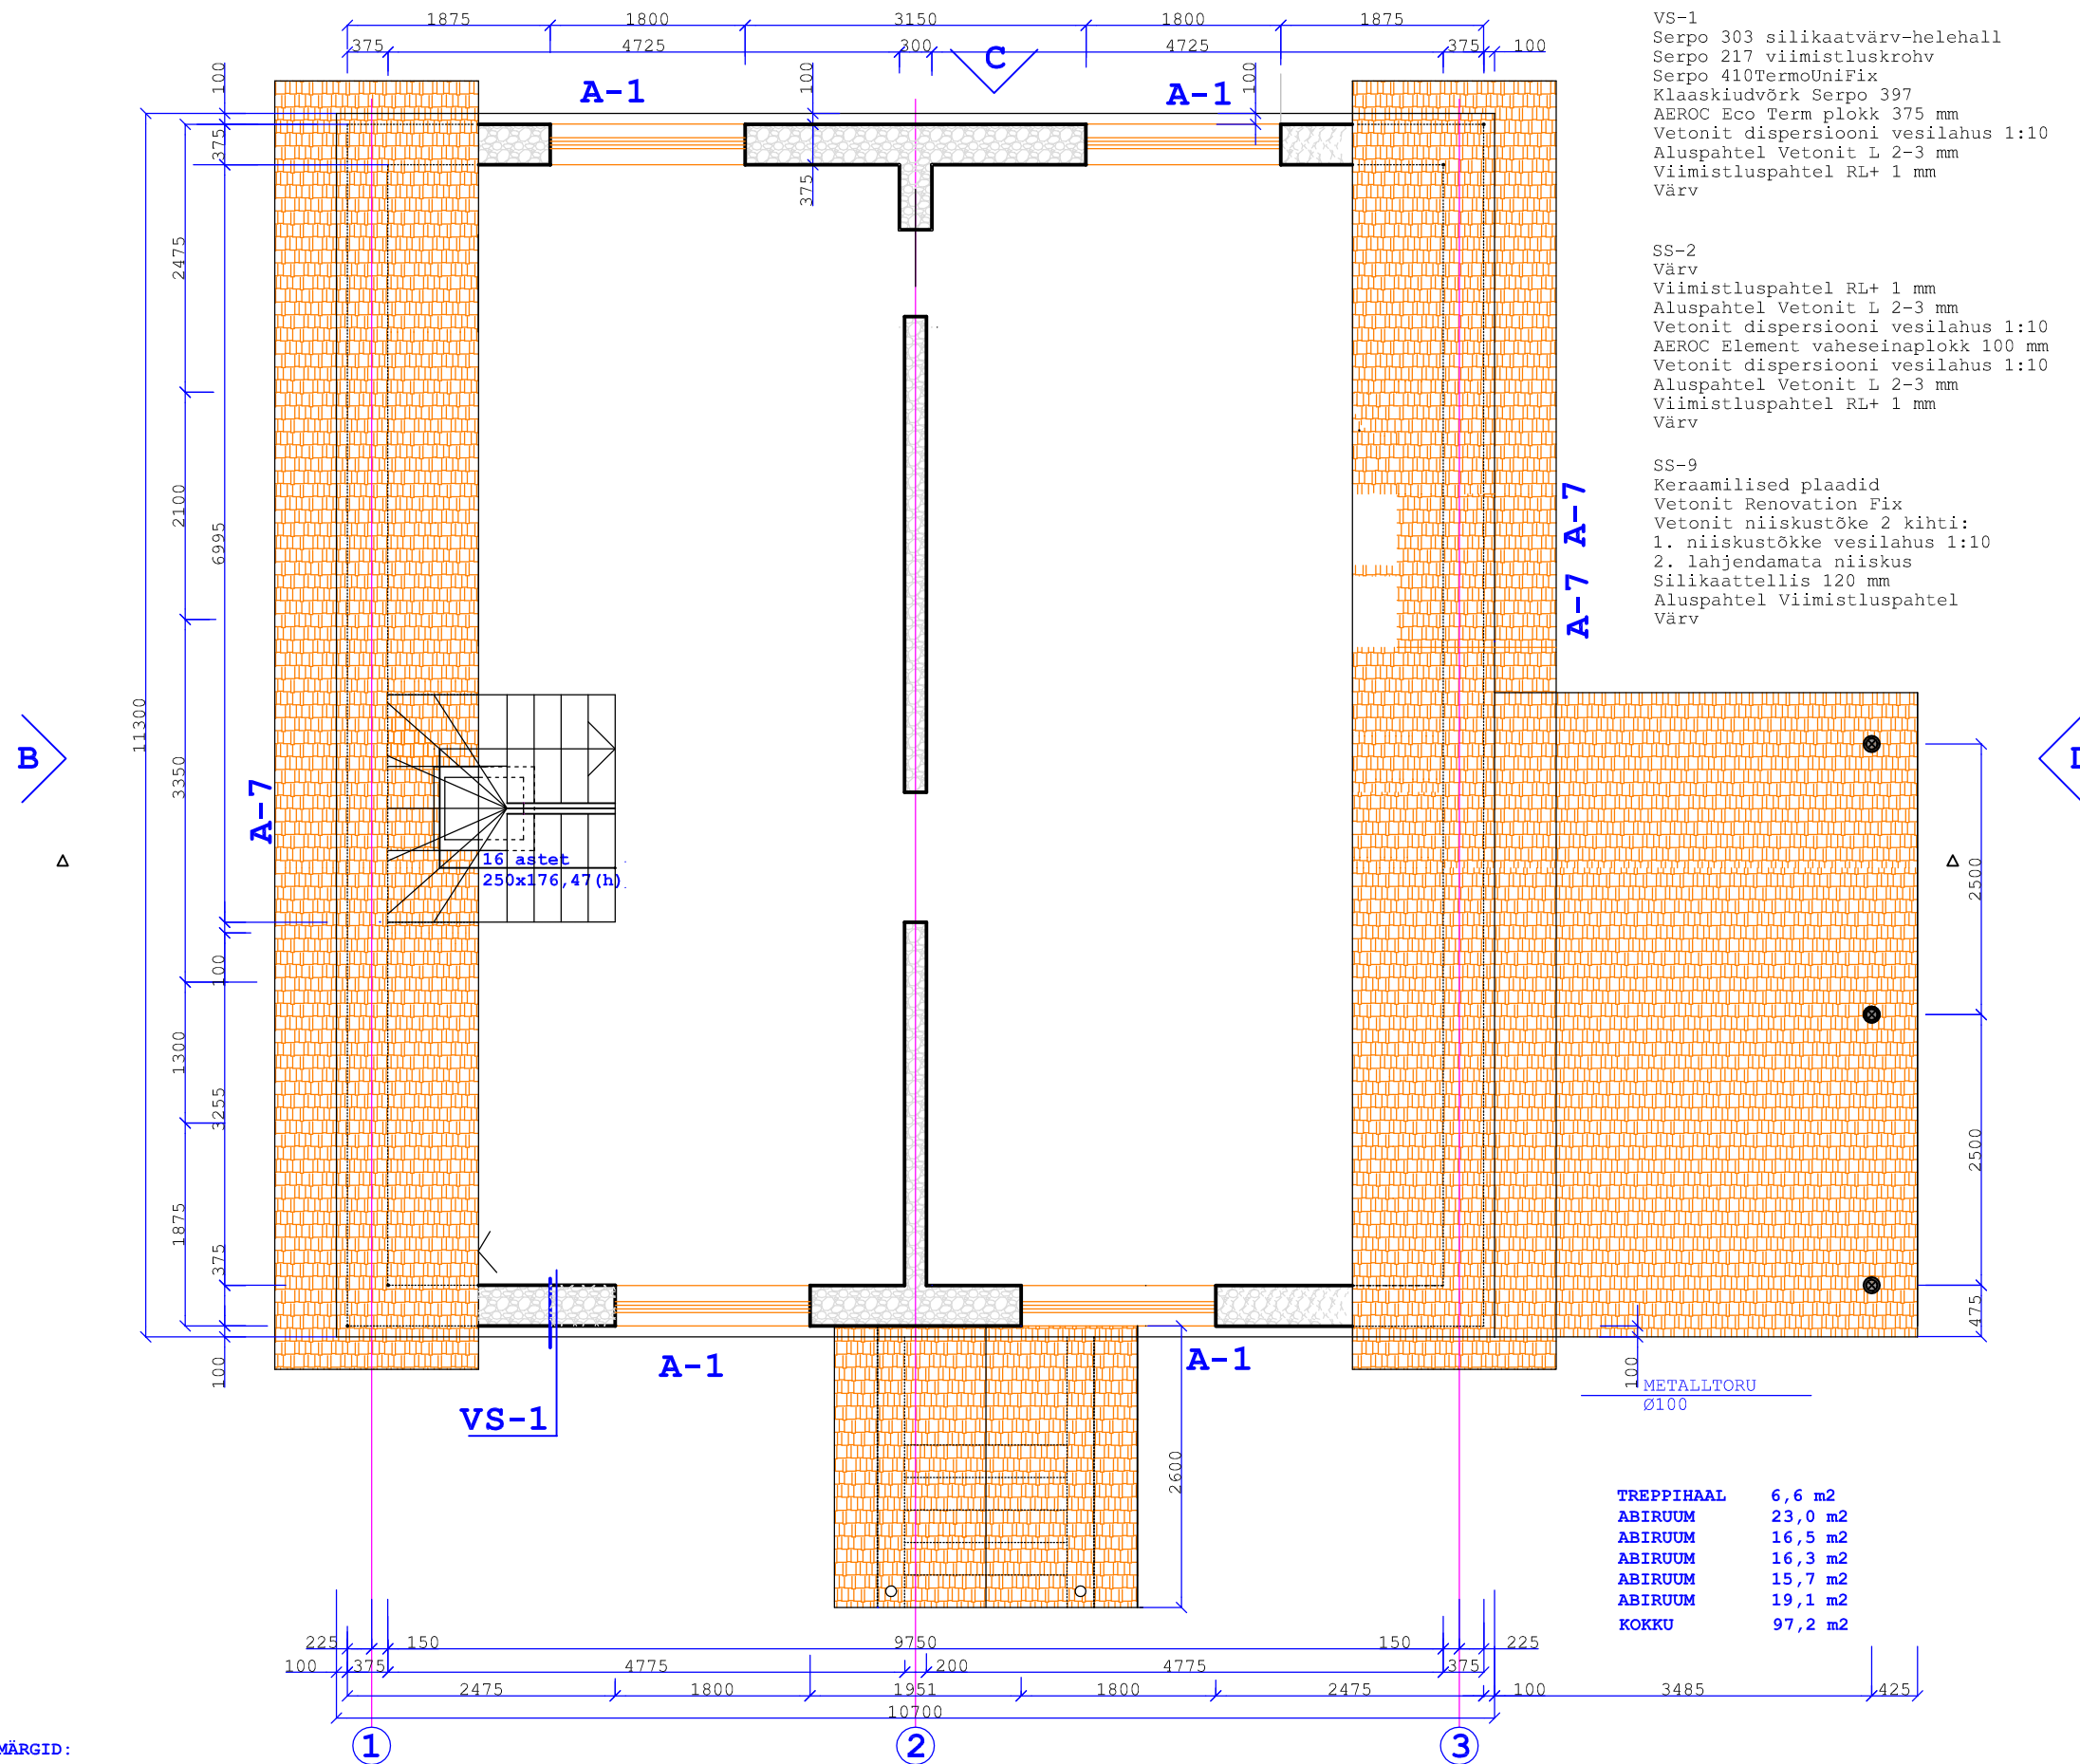

VS-1  
Serpo 303 silikaatvärv-helehall  
Serpo 217 viimistluskrõhv  
Serpo 410TermoUniFix  
Klaaskiudvõrk Serpo 397  
AEROC Eco Term plokk 375 mm  
Vetonit dispersiooni vesilahus 1:10  
Aluspahtel Vetonit L 2-3 mm  
Viimistluspahtel RL+ 1 mm  
Värv

SS-2  
Värv  
Viimistluspahtel RL+ 1 mm  
Aluspahtel Vetonit L 2-3 mm  
Vetonit dispersiooni vesilahus 1:10  
AEROC Element vaheseinaplokk 100 mm  
Vetonit dispersiooni vesilahus 1:10  
Aluspahtel Vetonit L 2-3 mm  
Viimistluspahtel RL+ 1 mm  
Värv

SS-9  
Keraamilised plaadid  
Vetonit Renovation Fix  
Vetonit niiskustõke 2 kihti:  
1. niiskustõkke vesilahus 1:10  
2. lahjendamata niiskus  
Silikaattellis 120 mm  
Aluspahtel Viimistluspahtel  
Värv

TINGMÄRGID:

AEROC Eco Term 375 mm

Sil.tellistest vahesein

AEROC Element vaheseinaplokk 100 mm

FIE VIOLETTA GRIB RETTER reg.nr.EP00299 FIE-0001		Tellijä: Mihhail Klaaser Objekt: ERAMAJA	Staadium EP
Pr.Juht V.Grib Arhitekt I.Sibul		Address: Kiili vald, Kiili alevik, Karja 14	Töö nr: 11-3/2004 M 1:50
KATUSEKORRUSE PLAAN			Leht 8