


KATUSEKORRUSE PLAAN M 1 : 50

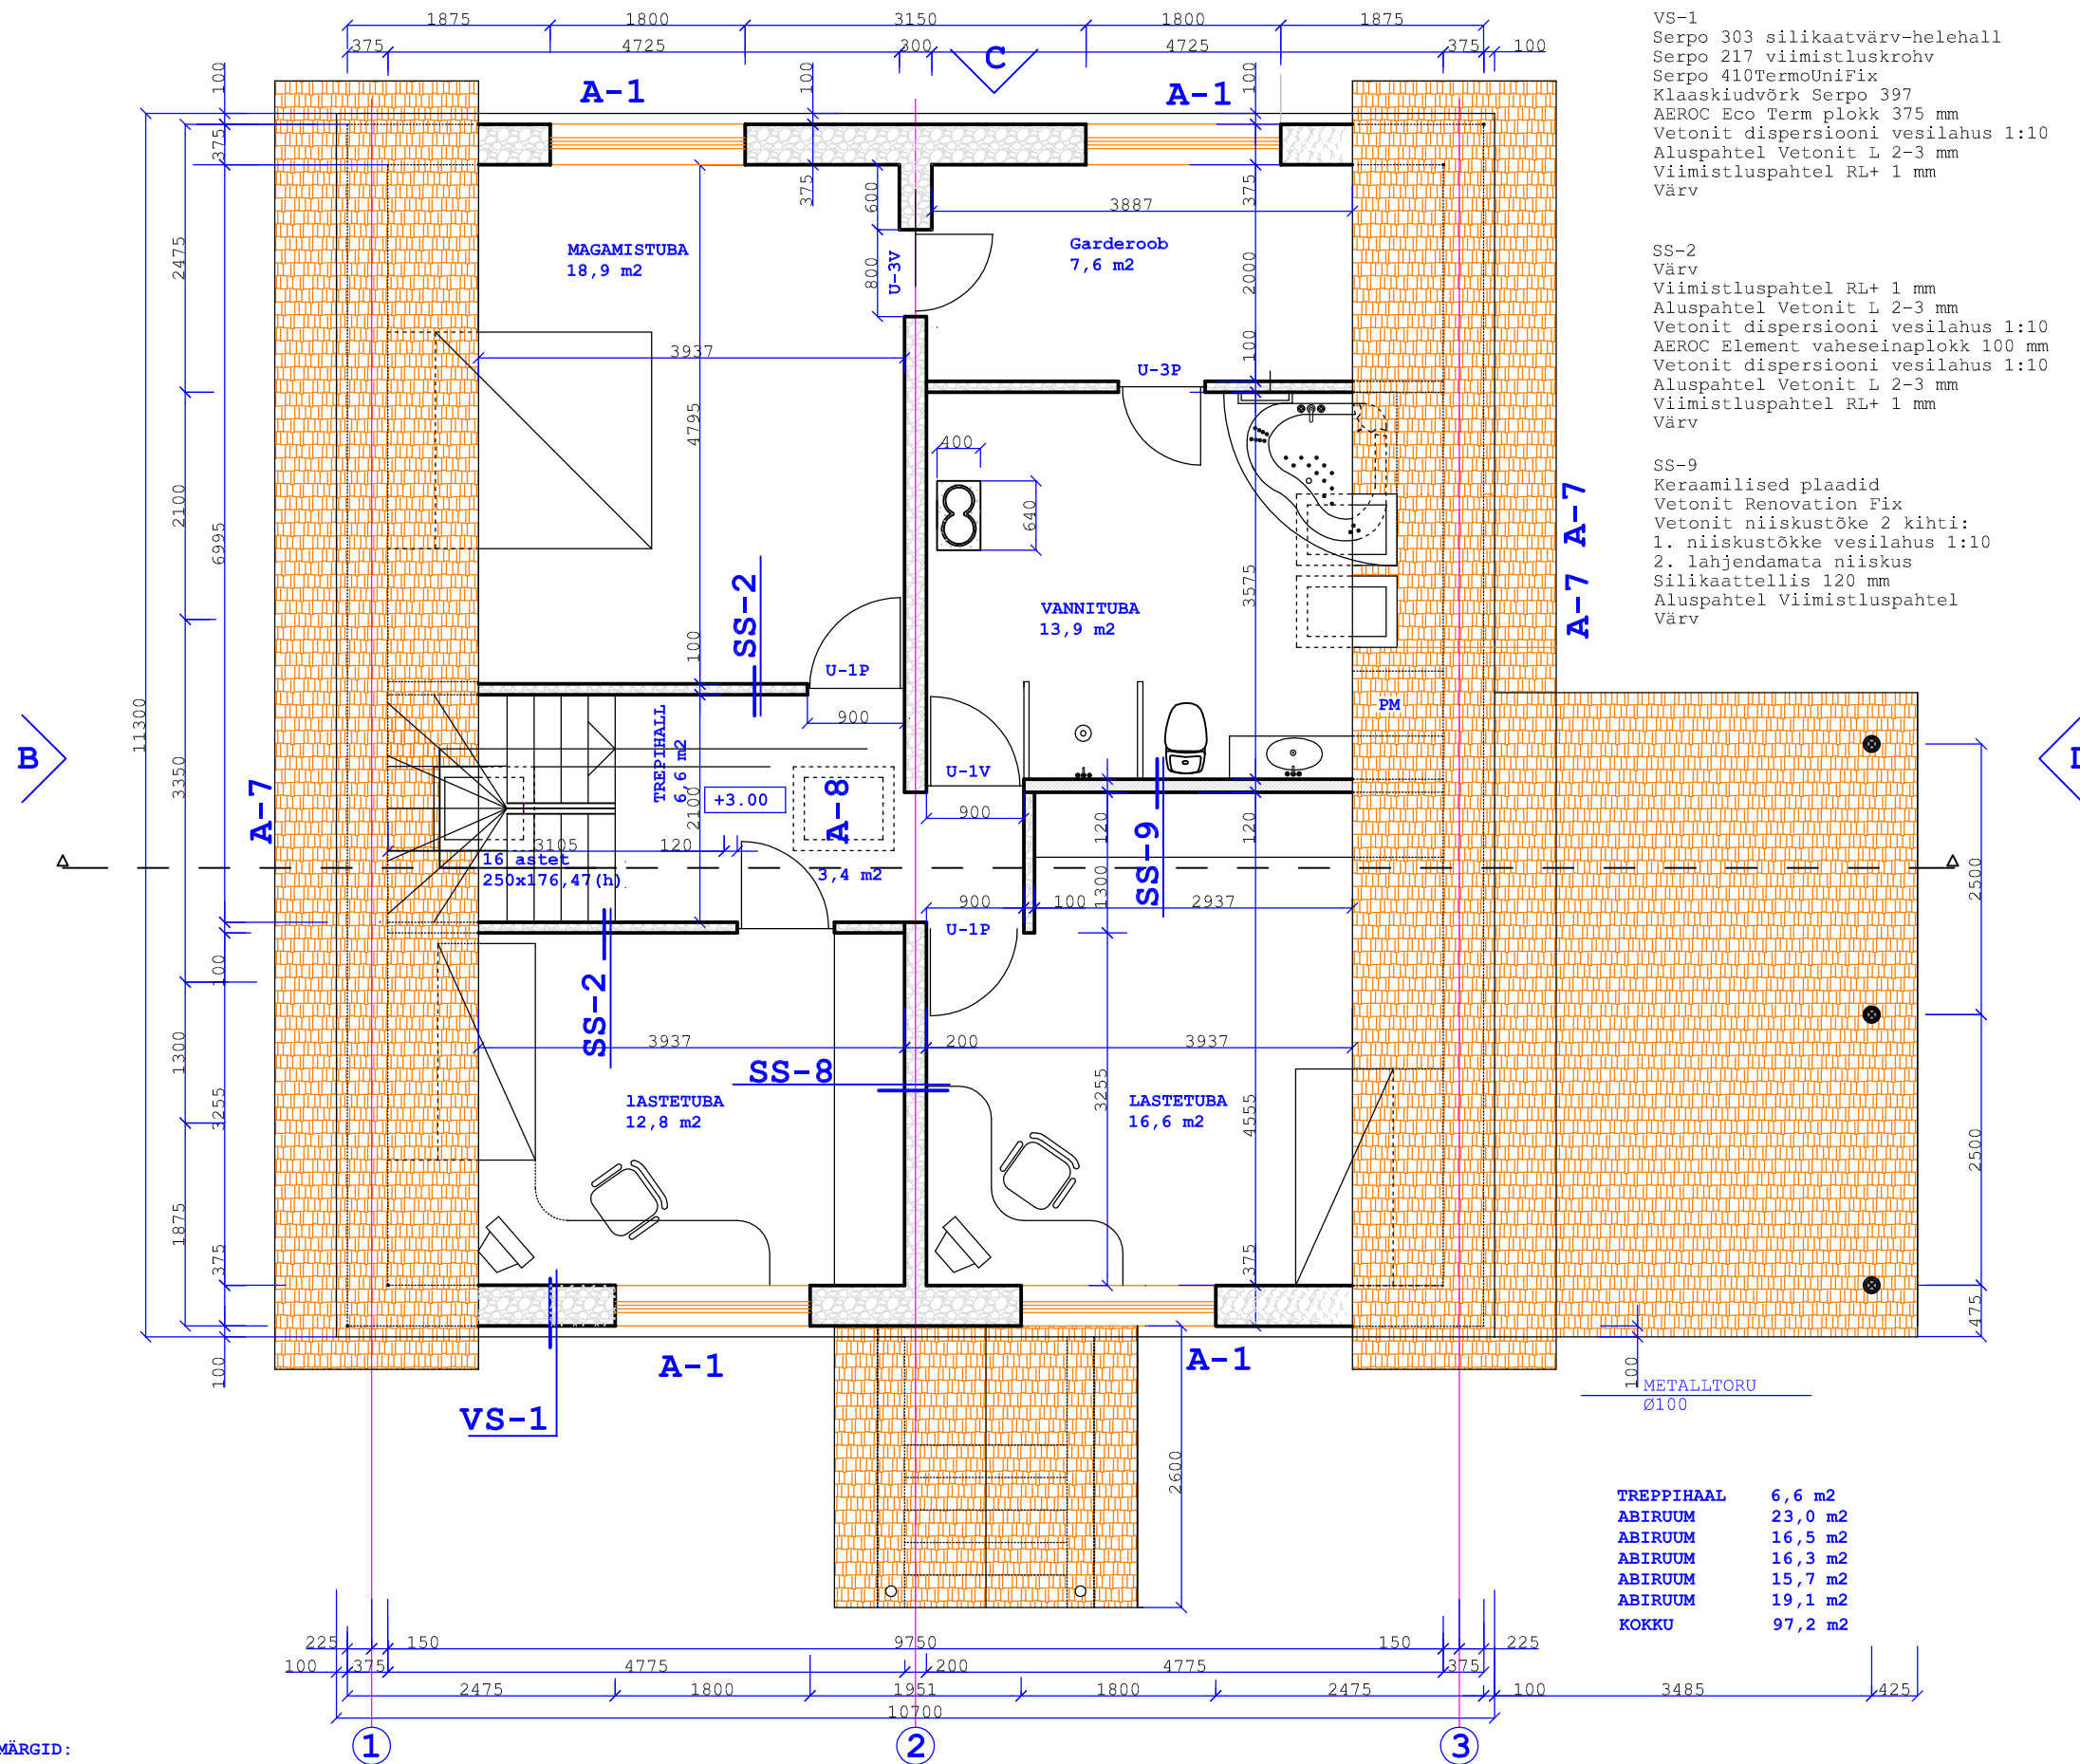

VS-1
 Serpo 303 silikaatvärvehehall
 Serpo 217 viimistlusrohv
 Serpo 410TermoUniFix
 Klaaskiudvõrk Serpo 397
 AEROC Eco Term plokk 375 mm
 Vetonit dispersiooni vesilahus 1:10
 Aluspahtel Vetonit L 2-3 mm
 Viimistluspahtel RL+ 1 mm
 Värv

SS-2
 Värv
 Viimistluspahtel RL+ 1 mm
 Aluspahtel Vetonit L 2-3 mm
 Vetonit dispersiooni vesilahus 1:10
 AEROC Element vaheseinaplokk 100 mm
 Vetonit dispersiooni vesilahus 1:10
 Aluspahtel Vetonit L 2-3 mm
 Viimistluspahtel RL+ 1 mm
 Värv

SS-9
 Keraamilised plaadid
 Vetonit Renovation Fix
 Vetonit niiskustõke 2 kihti:
 1. niiskustõkke vesilahus 1:10
 2. lahjendamata niiskus
 Silikaattellis 120 mm
 Aluspahtel Viimistluspahtel
 Värv

TREPIHAAL 6,6 m²
 ABIRUUM 23,0 m²
 ABIRUUM 16,5 m²
 ABIRUUM 16,3 m²
 ABIRUUM 15,7 m²
 ABIRUUM 19,1 m²
 KOKKU 97,2 m²

TINGMÄRGID:

- AEROC Eco Term 375 mm
- Sil.tellistest vahesein
- AEROC Element vaheseinaplokk 100 mm

| | | | |
|--------------------------|---------|--|----------------------|
| FIE VIOLETTA GRIB | | Tellijä: Mihhail Klaaser | Staadium |
| RETTER reg.nr.EP00299 | | Objekt: ERAMAJA | EP |
| FIE-0001 | | Address: Kiili vald, Kiili alevik, Karja 14 | Töö nr: 11-3/2004 |
| Pr.Juht | V.Grib | KATUSEKORRUSE PLAAN | M 1:50 |
| Arhitekt | I.Sibul | | Leht 8 |