


K1

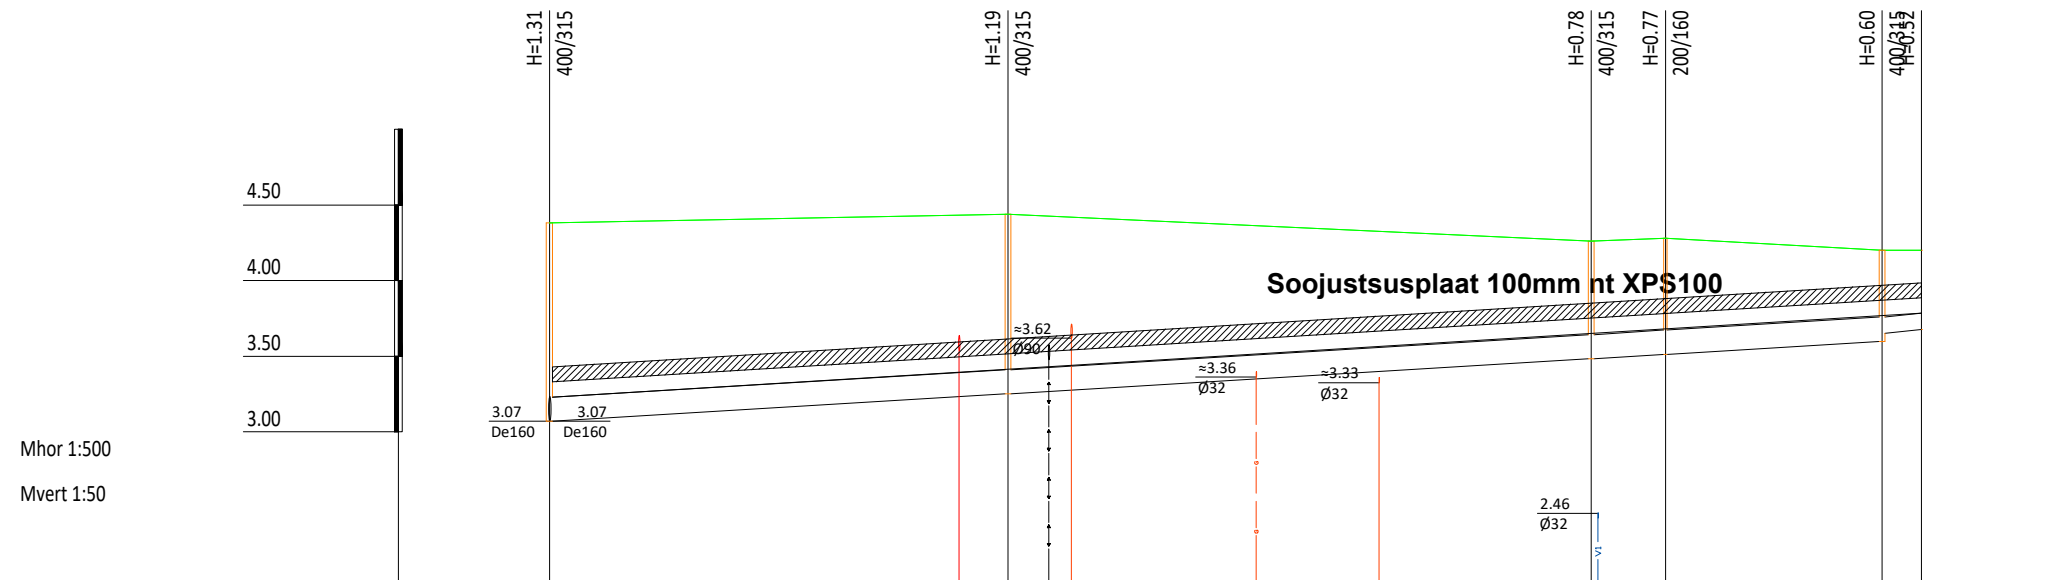

KAEVU TÄHIS	OK-21	K-1	K-2	KLP-1	K-3	Väljund	
OLEMASOLEVA MAAPINNA KÕRGUS (m ABS)	4.38	4.44	4.26	4.28	4.20	4.20	
PROJEKTEERITUD MAAPINNA KÕRGUS (m ABS)	4.38	4.44	4.26	4.28	4.20	4.20	
TORU RENNI KÕRGUS (m ABS)	3.07	3.25	3.48	3.51	3.60	3.65	
TORU RAJAMISSÜGAVUS	1.31	1.19	0.78	0.77	0.60	0.55	
LANG	0.006					88.1	2.010
PIKKUS (m)						88.1	2.6
TORU LÄBIMÕÖT	De160 - 88.1m					De110 - 2.6m	
REKONSTRUEERIMISE MEETOD							
VAHEKAUGUSED (m)	30.3	38.6	4.9	14.3	2.6		
SIRGESTATUD TRASSI PLAAN							

Tingmärgid KVVK Projekt OÜ töö nr KV-105-17

- Projekteeritud kanalisatsioonitoru (ühiskanalisatsioonitoru)
- Projekteeritud kanalisatsioonitoru (kinnistu kanalisatsioonitoru)
- Projekteeritud veetoru (ühisveevärgi toru)
- Projekteeritud veetoru (kinnistu veevärgi toru)
- Soojustusplaat 100mm nt XPS100