


KAEV K1	∅ 400/315 PL
maapind	47.31
luuk (malm)	47.31
põhi	45.95
TORUD	TORU PÕHI
1. ∅ 110 pl	45.95
2. ∅ 110 pl	45.95

Projekteeritud välisvõrkude tingmärgid	
	Projekteeritud MP kaabelliin, kaablikoridor (x - kaablite/kaablikõrde arv)
	Projekteeritud torustiku vundamendist läbiviik
	Likvideeritav tehnosüsteem

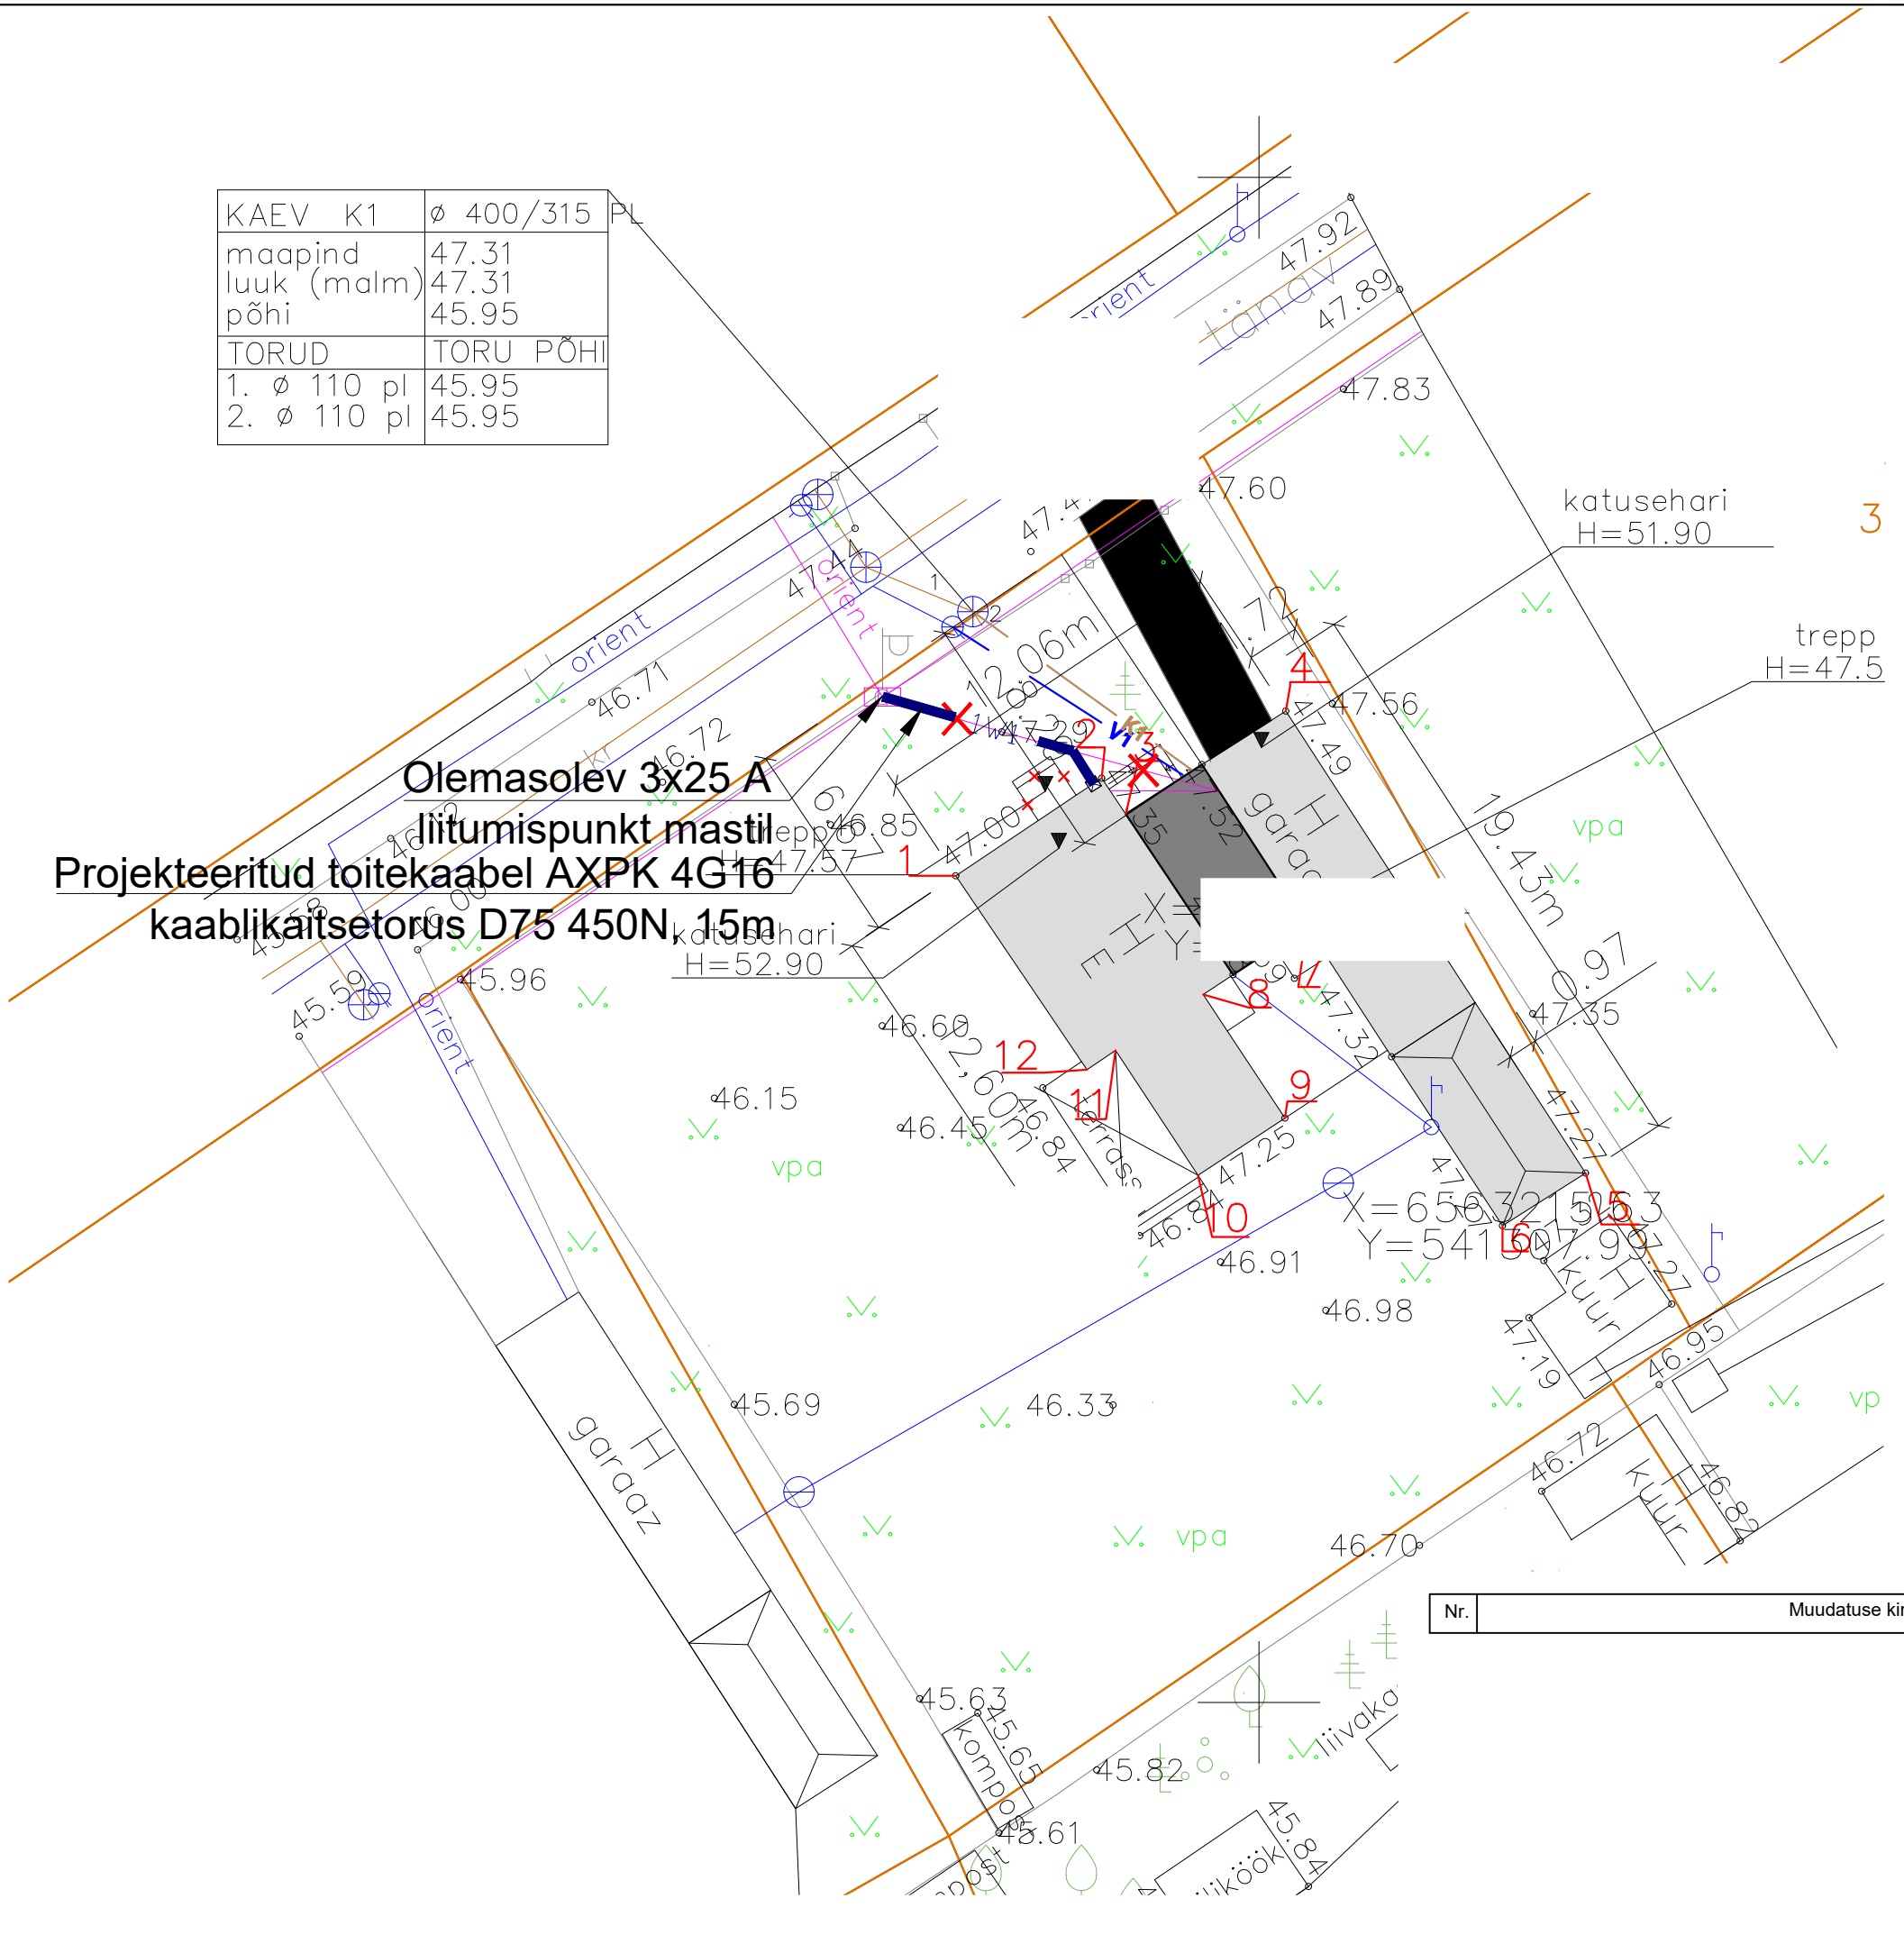

Olemasolev 3x25 A
liitumispunkt mastil
Projekteeritud toitekaabel AXPK 4G16
kaablikaitsetorus D75 450N, 15m

Nr.	Muudatuse kirjeldus	Vastutav spetsialist	Kuupäev