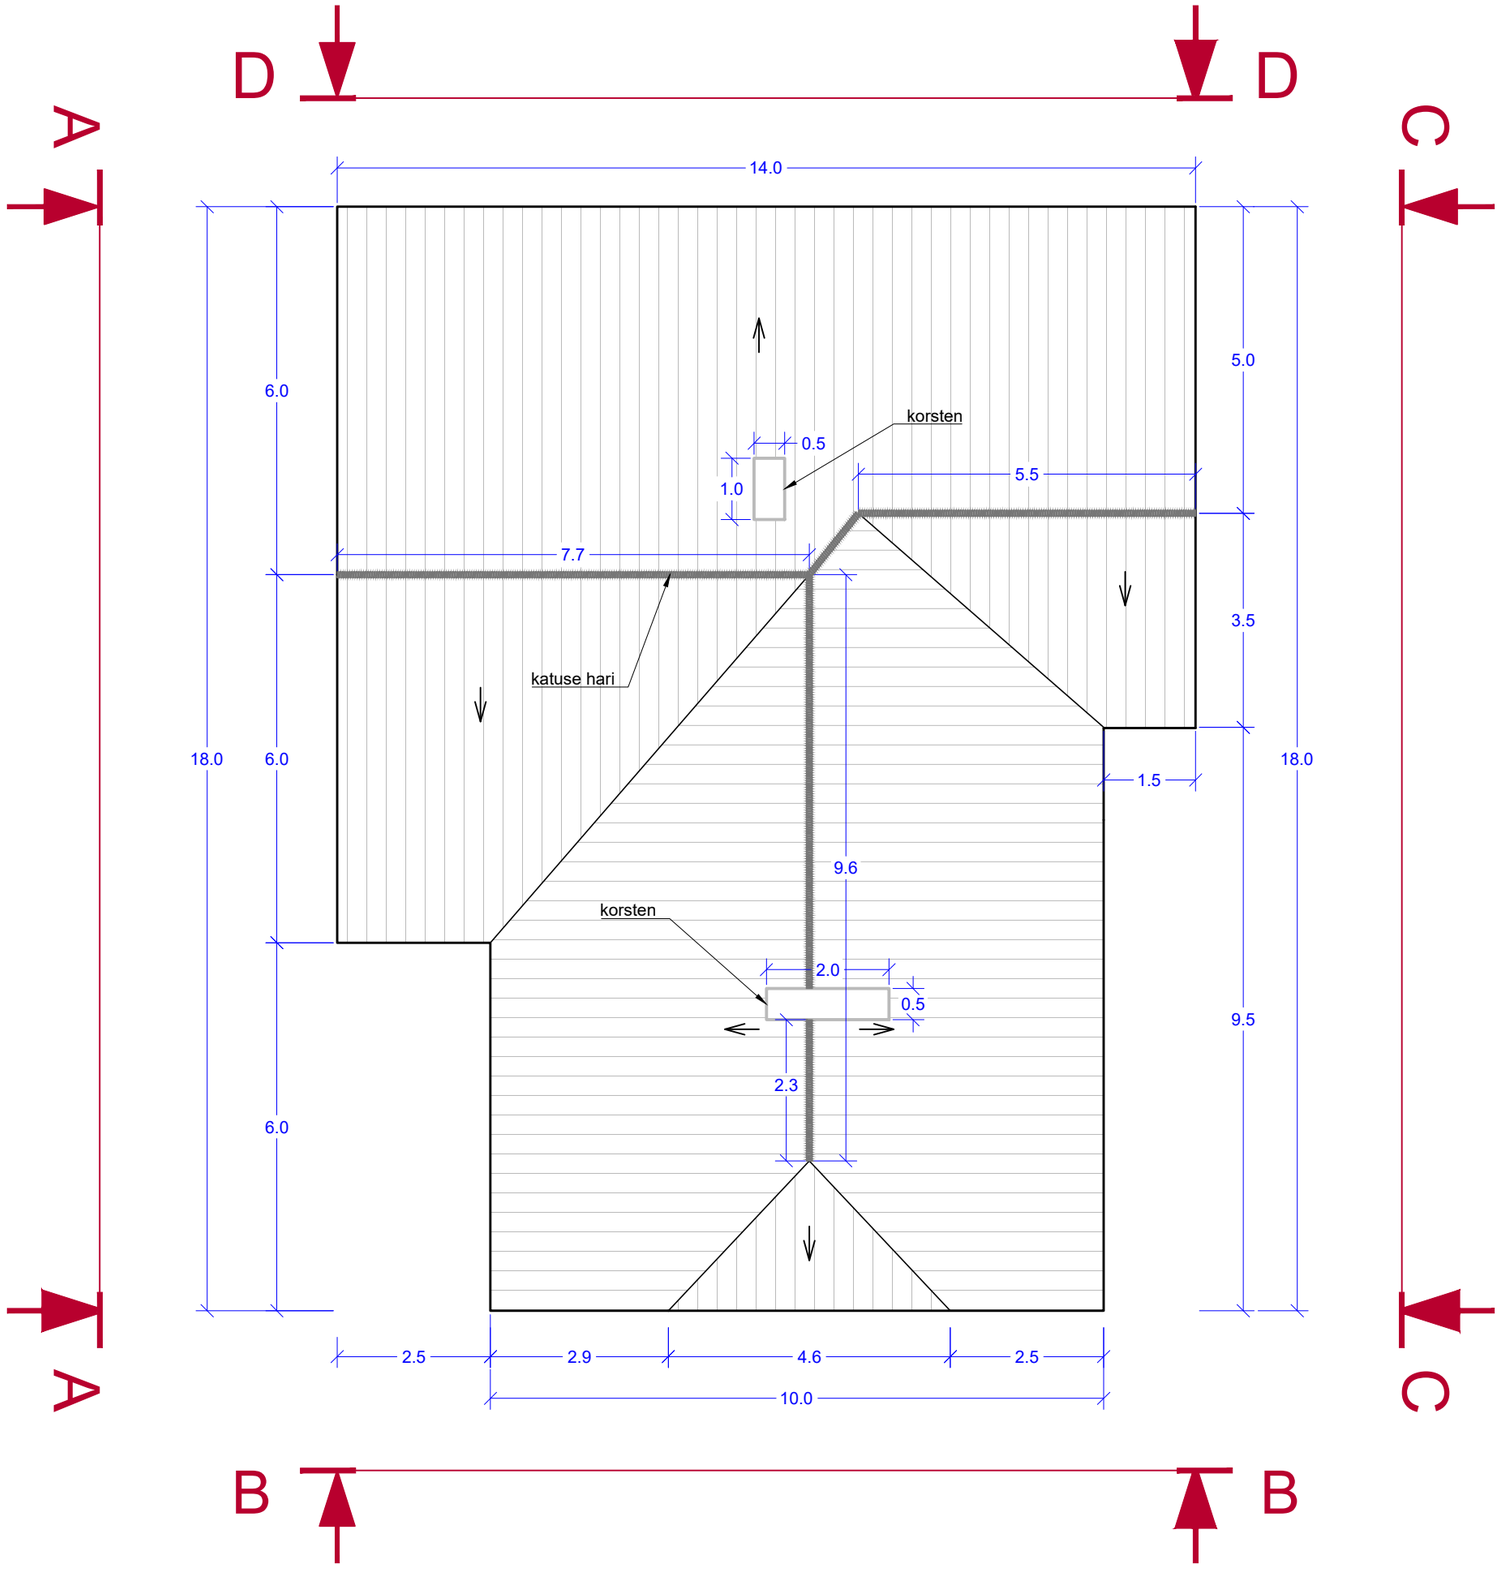Katuse plaan