


Vaade põhjast

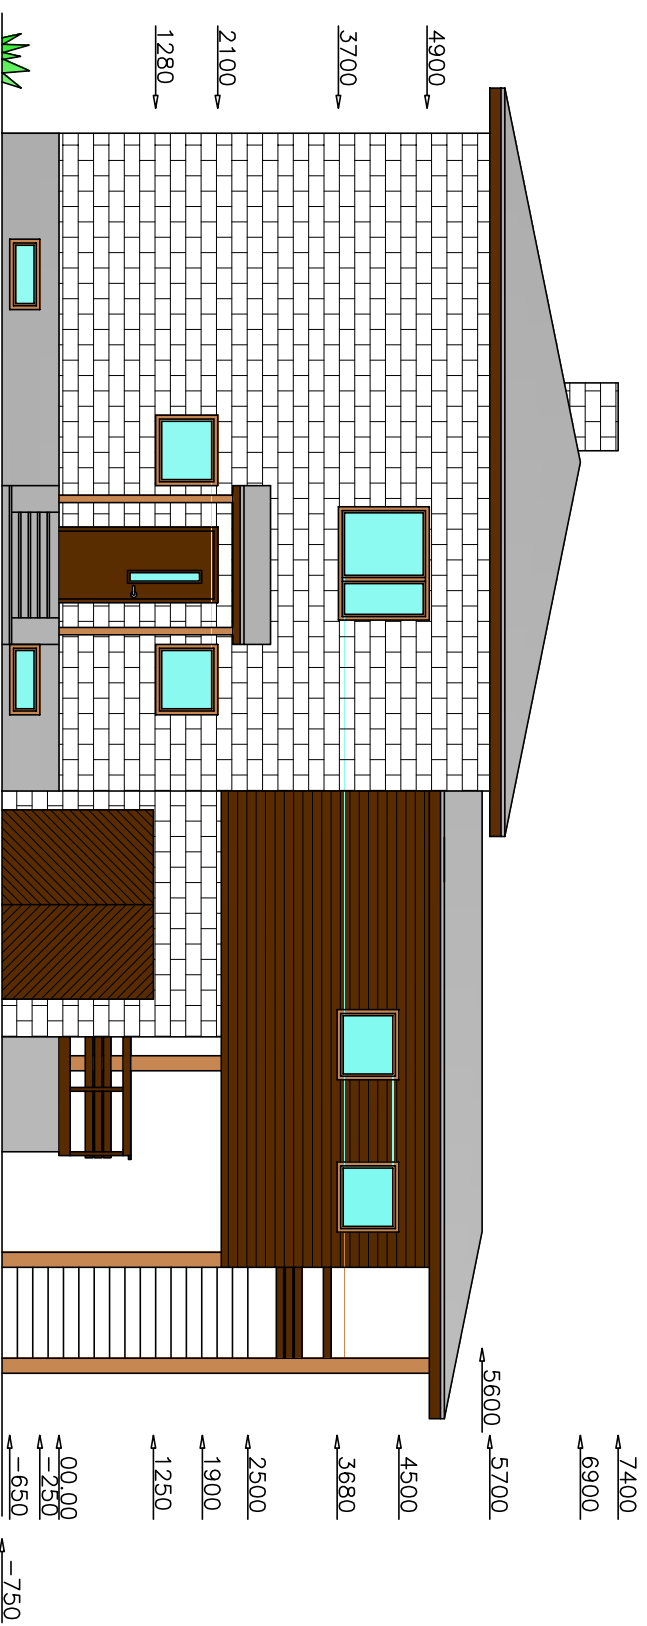

Tellijä		Objekt	
Piret Tasane		Kuuse põik 11 Laagri alevik	
Joonise nimetus		Saue vald Harjumaa	
Eestivaade		Kuupäev	Joonise tähtis
AARE HEINMETS F&F		10.2008	AE-4
Pärnumaa, Põikuse 86602		Projekteeris	Mõõtkava
Kurvitsa 1 aareheinmets@not.ee		AARE HEINMETS	1:100
MTR: EEP001001			
Tel. +3725029739			