




Projektoriaal		Arhitekt		M1:100	
Arhitektuuribüroo M. Laikask OÜ		Margus Laikask		Vundamentide plaan	
Reg nr 10854826		Irina Limina		Leht 3	
Eesti Vabariik		Nimi		06.06.2008	
Tel: 53 900 147		Irina Limina			
E-post: margus.laikask@mail.ee		Alikiri			
MTR reg nr EP10662038-0001		Kupäev			
Reg nr 10662038					
Irina Limina					
Vastav spetsialist:					
Hoonestaja: Kaiit Leemet					
15-08-ML					
Eramu ehitusprojekt					
Harju mki, Rae vald, Karla küla, Vaadi tee 7					

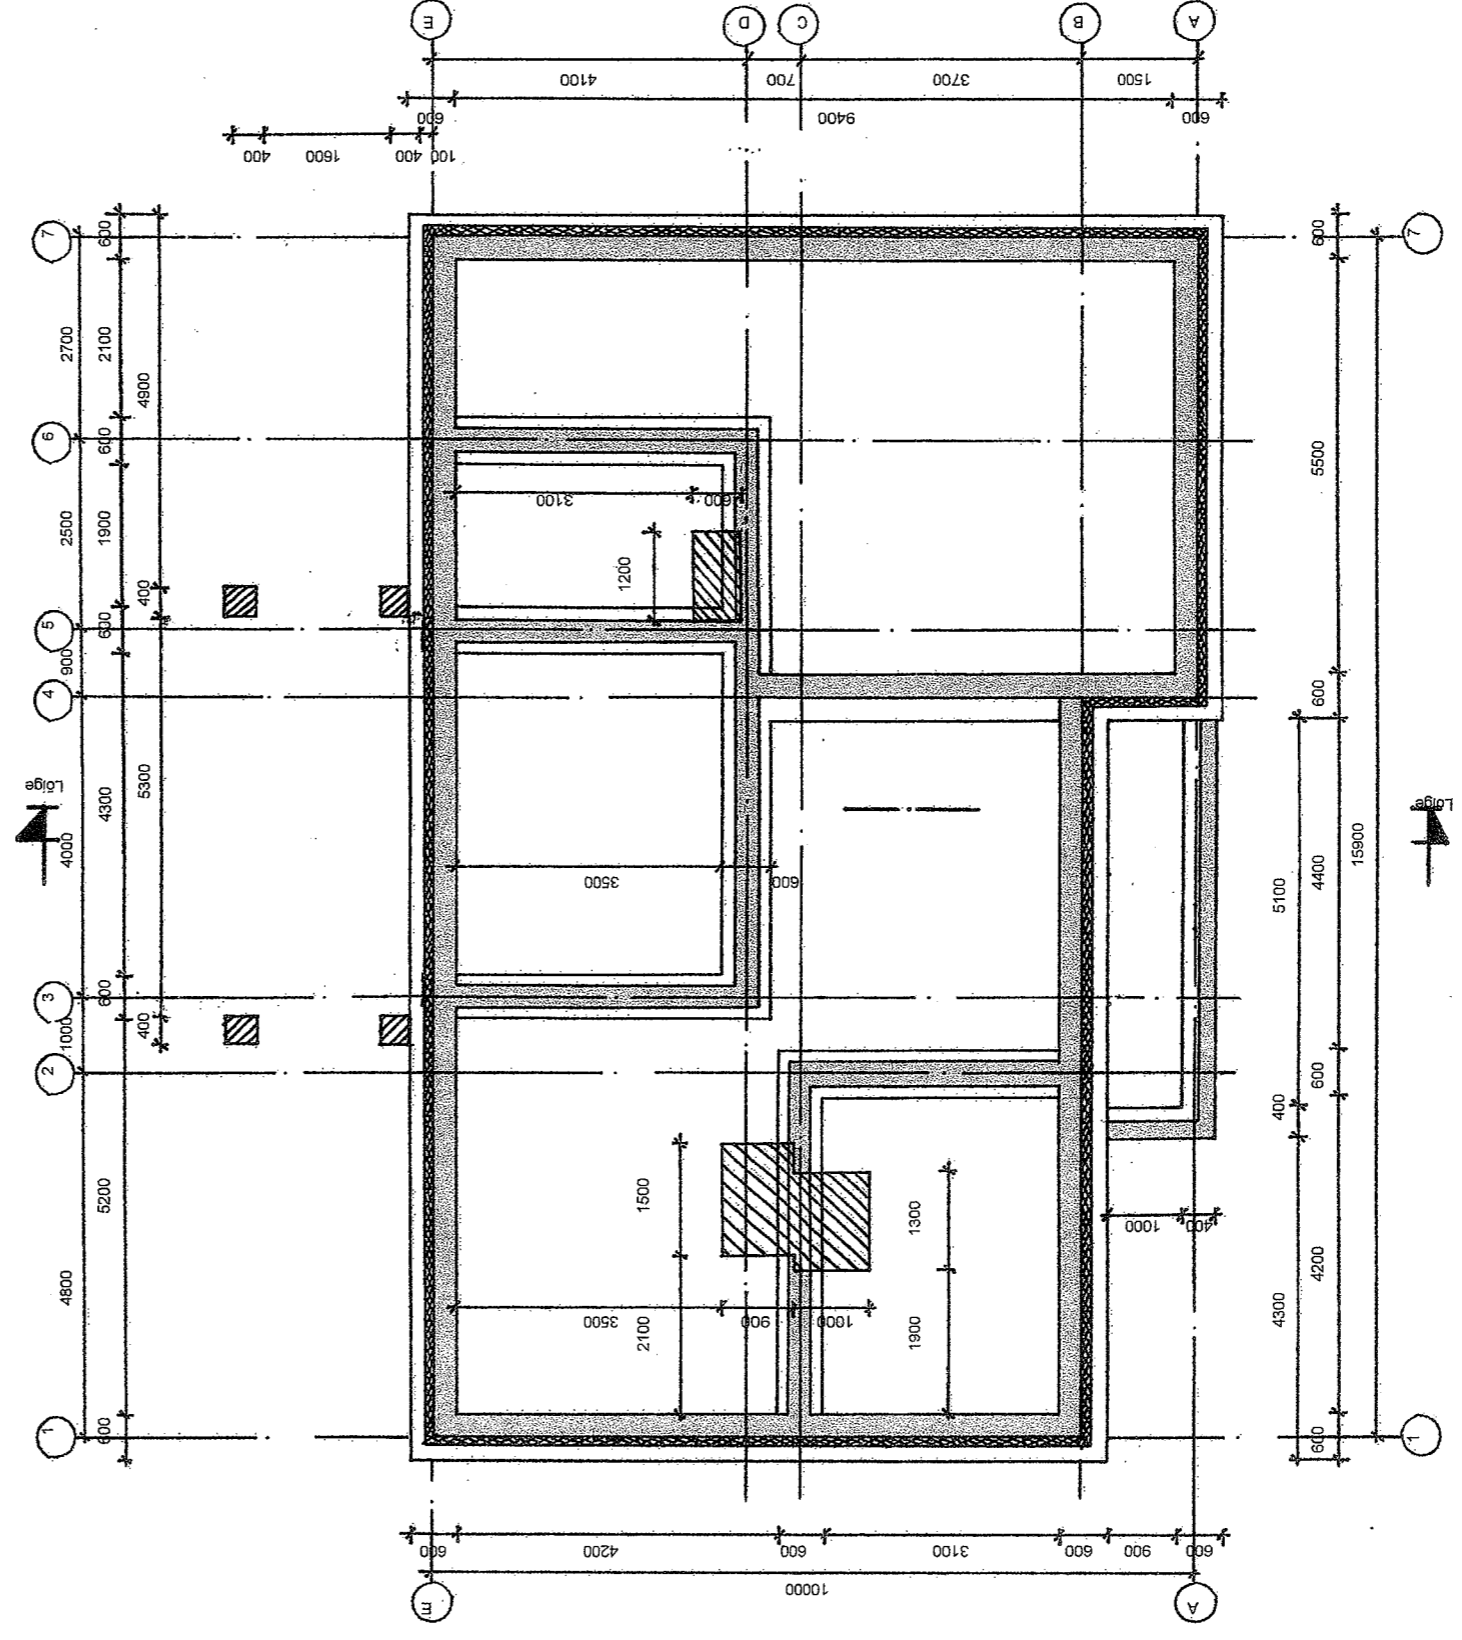


Projekt: Arhitektuuribüroo M. Laikask UÜ Reg nr 10854826 Eesti Vabariik Tel: 53 900 147 E-post: margus.laikask@mail.ee		Vastav peetakas: Inna Limina Reg nr 10662038 MTR reg nr EP10662038-0001	
Arhitekt: Laikask Margus		Nimi: Inna Limina	
Vast. Spets.: Inna Limina		Alkiri: Kuupäev	
Arhitekti amet: M:10		Sõlt. lõige	
Harju mk, Rae vald, Karla küla, Vaadi tee 7		Leht 4	
Eramu ehitusprojekt		06.06.2008	
Hoonestaja: Kaihit Leemet		15-08-ML	

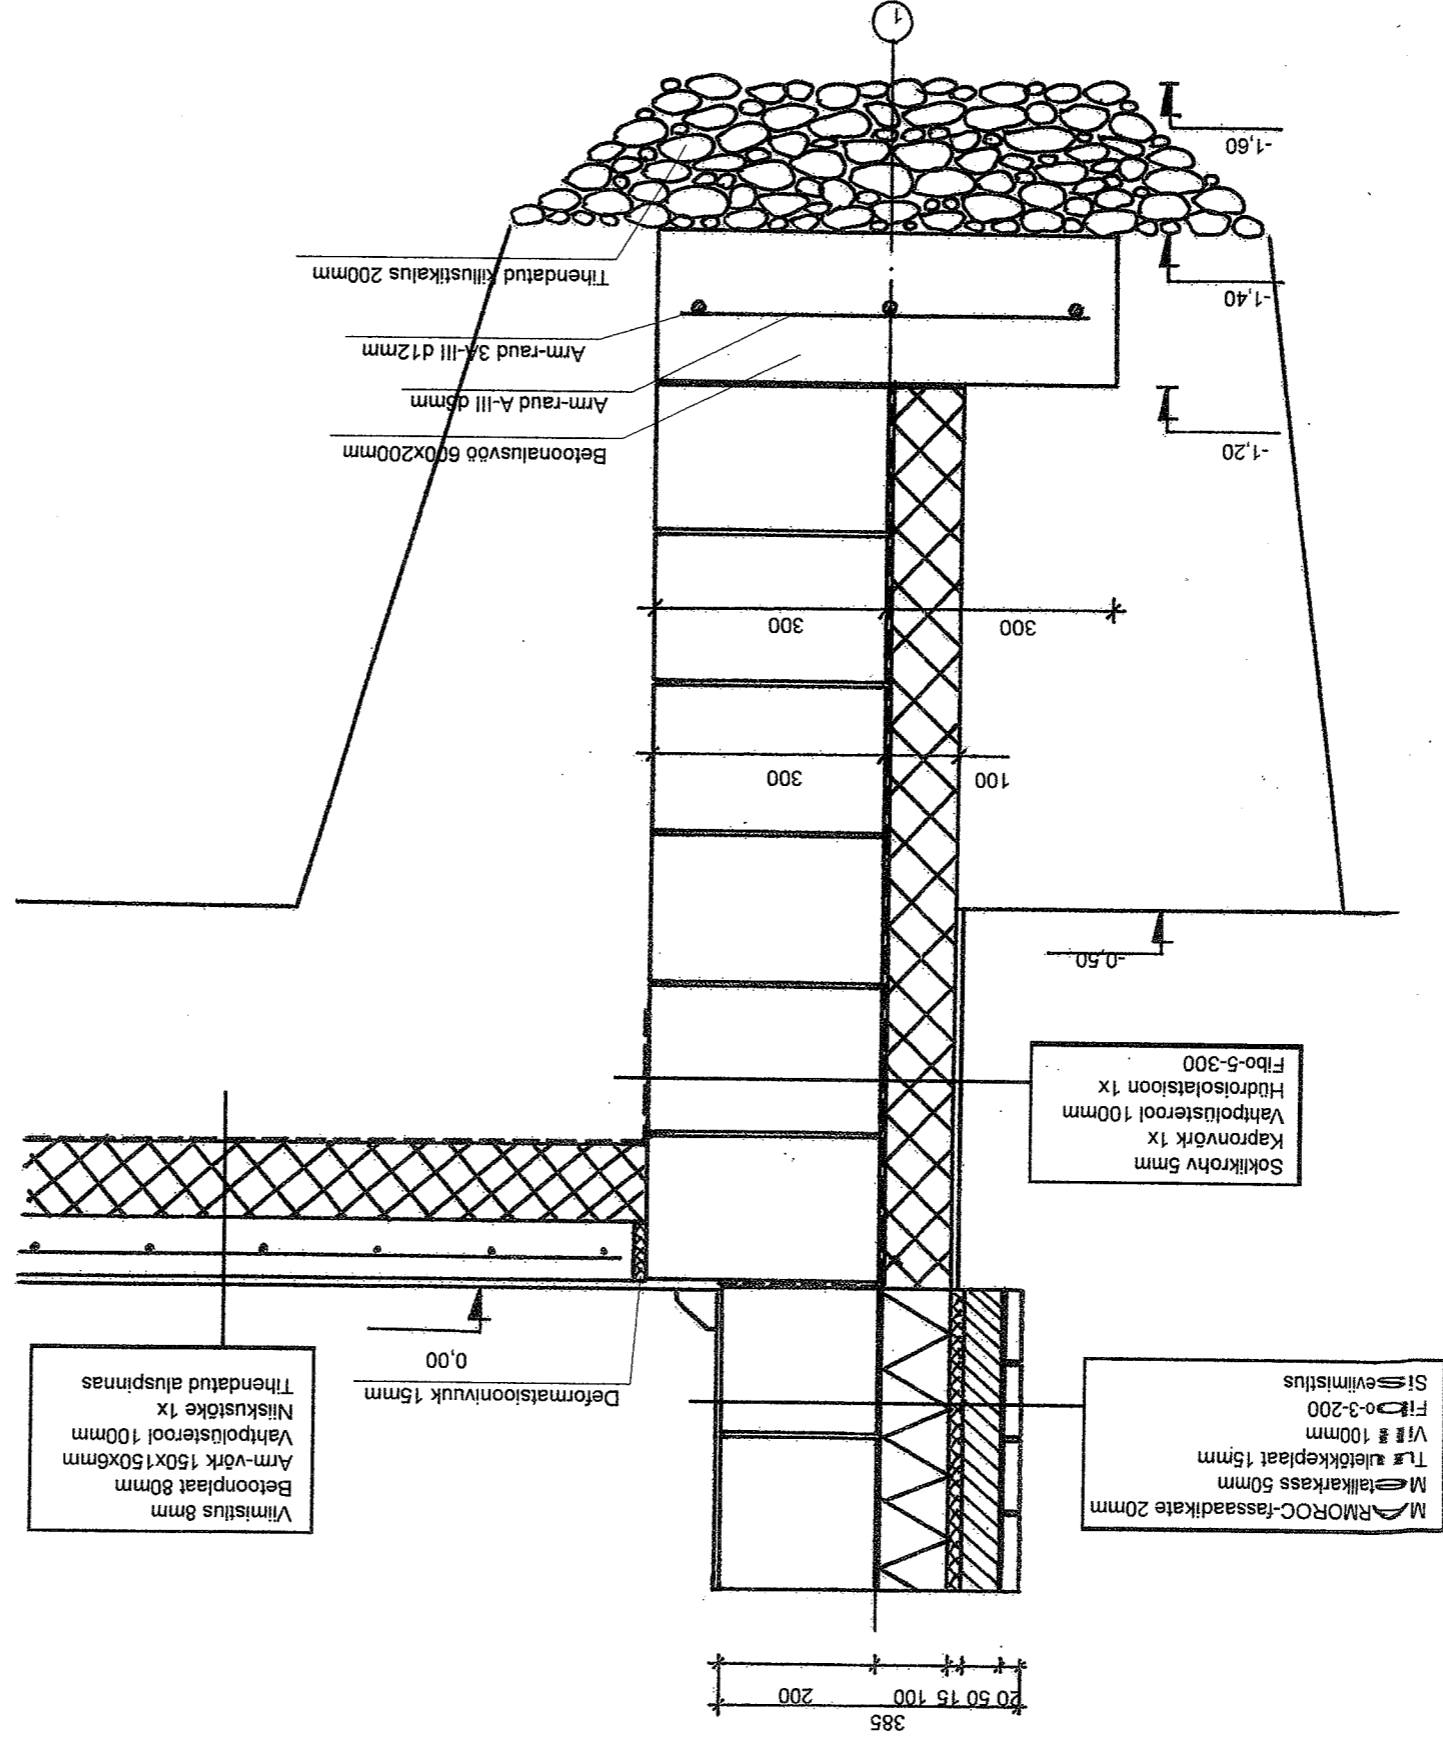

Projektija: Arhitektuuribüroo M. Laikask UÜ		Arhitekt		M1:100	
Irina Limina		Margus Laikask			
Reg nr 10854826		Vast Spets. Irina Limina			
MTR reg nr EP1062038-0001		Alkiri Kuupäev			
E-post: margus.laikask@mail.ee		Põhikoruse plaan		Leht 5	
Tel: 53 900 147		Harju mk, Rae vald, Karla küla, Vaadi tee 7		06.06.2008	
Eesti Vabariik		Eramu ehitusprojekt			
Reg nr 10854826		Hoonestaja: Kaihit Leemet		15-08-ML	
Arhitektuuribüroo M. Laikask UÜ					

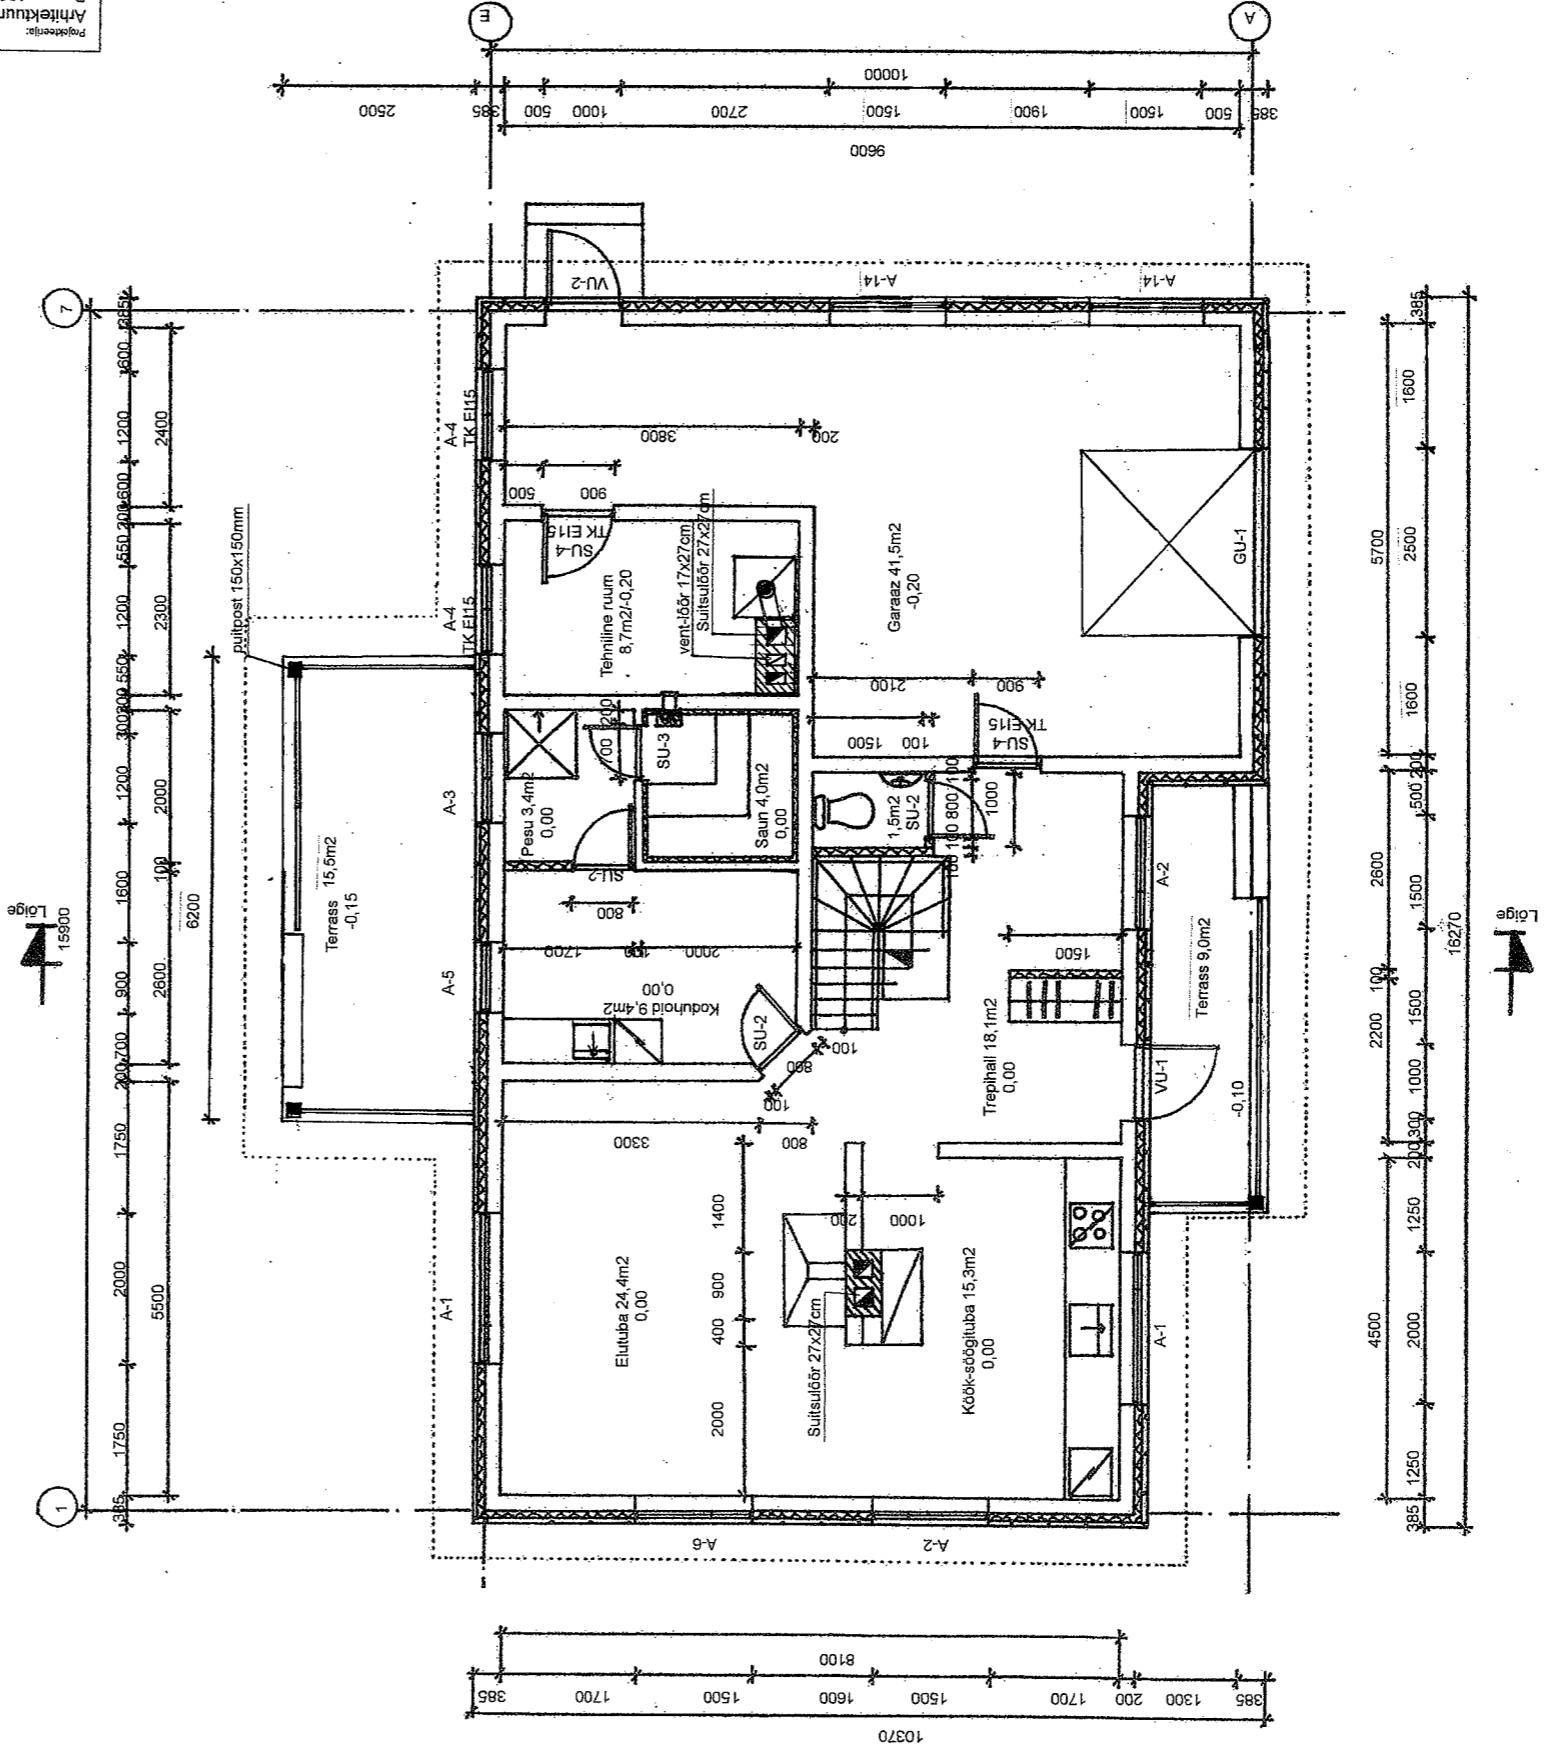

Projekteerija: Arhitektuuribüroo M. Laikask Ü		Arhitekt: M. Laikask	
Reg nr 10854826 Eesti Vabariik Tel: 53 900 147 E-post: margus.laikask@mail.ee		Vast Spets. Irina Limina	
MTR reg nr EP10662038-0001 Irina Limina Vastutav spetsialist:		Amet Nimi	
Hoonestaja: Kaiit Leemet		Ailikiri	
15-08-ML		Kupäev	
Eramu ehitusprojekt		Katusekorruptse plaan	
Harju mk, Rae vald, Karja küla, Vaadi tee 7		Leht 6	
		06.06.2008	
M1:100			

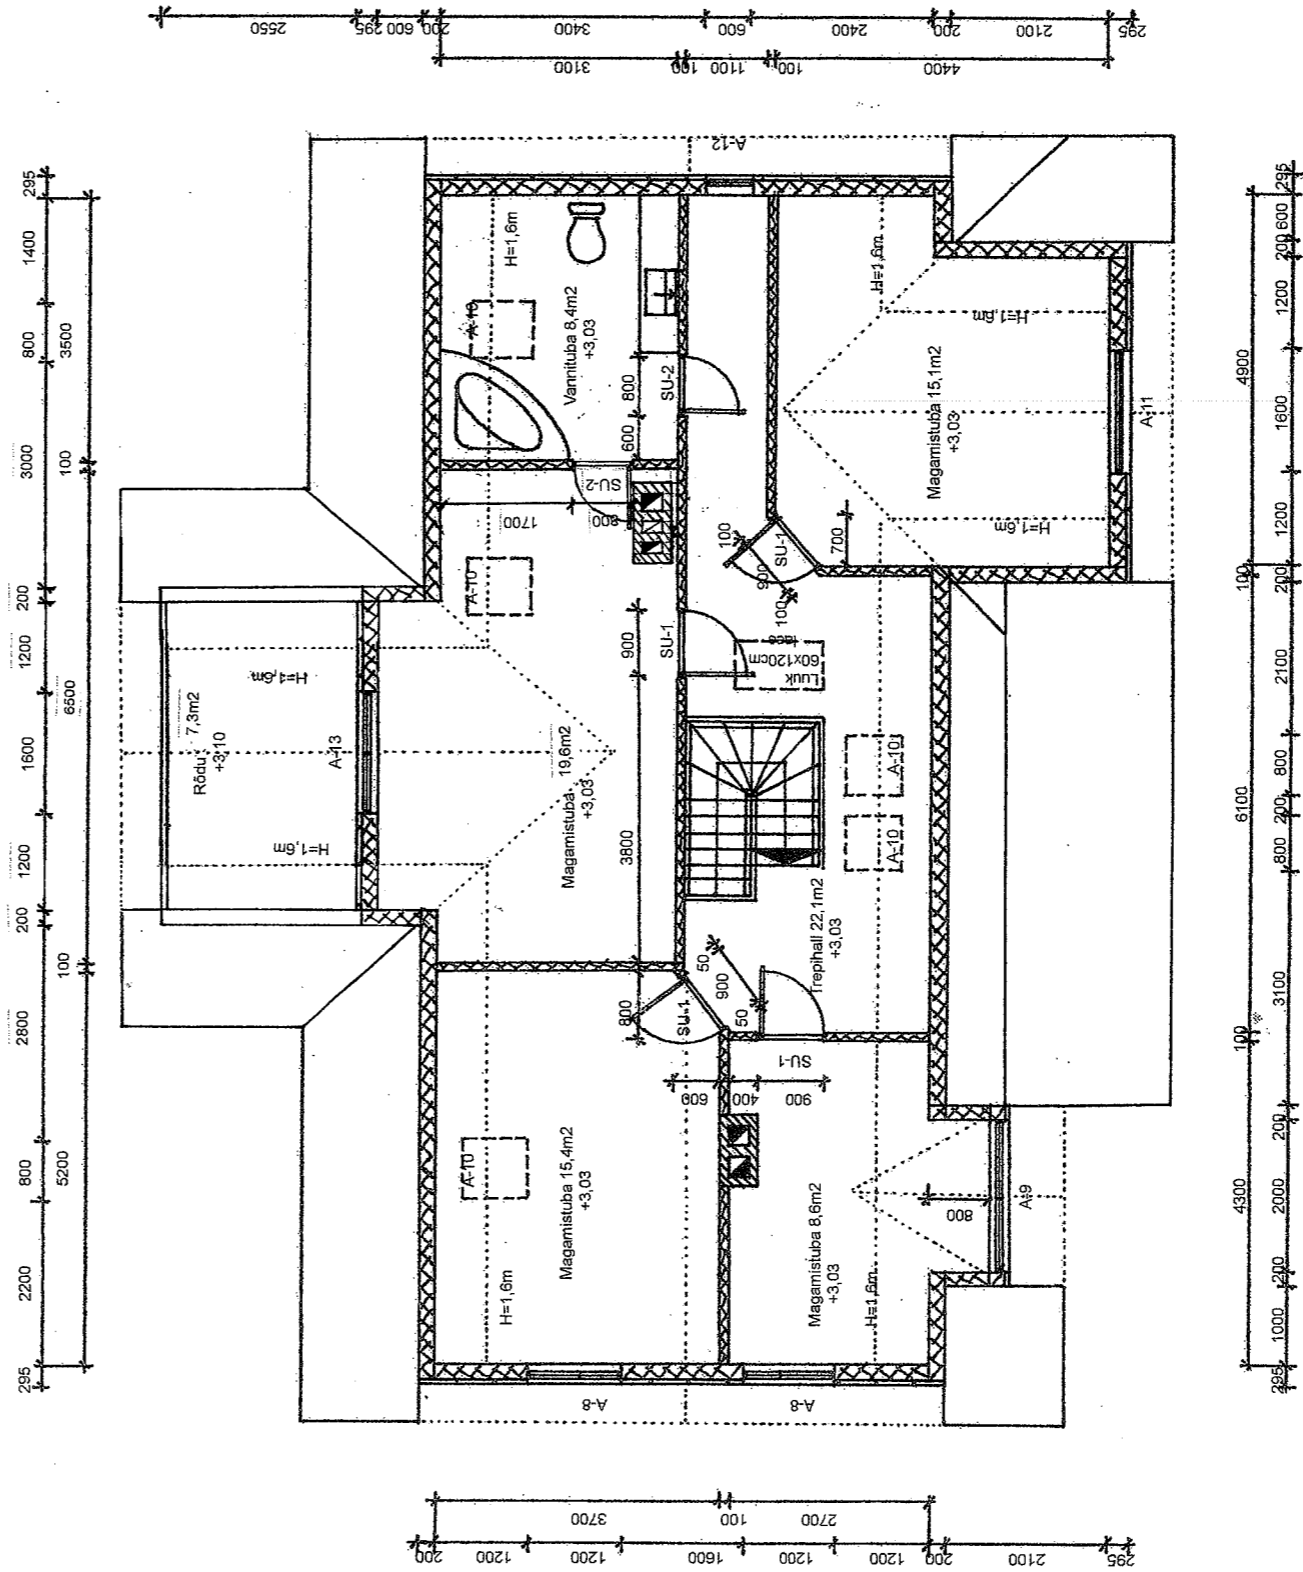

Lõige

Lõige

Projektant:		Arhitektuuribüroo M. Laikask Ü	Arhitekt	Margus Laikask			
Vast Spets.		Irina Limina	Vast Spets.	Irina Limina			
Amet		Nimi	Alktr	Kaupäev			
E-post: margus.laikask@gmail.ee		MTR reg nr EP10692038-0001		Hoone lõige		Leht 7	06.06.2008
Reg nr 10864828		Eesti Vabariik		Hanju mk, Rae vald, Kara küla, Vaadi tee 7			
Reg nr 10662038		MTR reg nr EP10692038-0001		Eramu ehitusprojekt			
Arhitektuuribüroo M. Laikask Ü		Hoonestaja: Kaiit Leemet		15-08-ML			

