

ERAMU VALISVIIMISTLUSE VÄRVILAHENDUS

SOKKEL - helpruum sokkeliiv
 VALISSEIN - kollane MARMOROC fassaadikale
 VALISSEIN - helpruum laudvooder
 TUULEKASTID - kollane laudis
 AKNAÜLKESED - puun
 KATUS - puun EST-STEIN kivikalus
 KORSTNAD - kollane
 KATUSETÄRVIKUD - puun


Projekteerija
 Arhitektuurbüroo M. Laikmaa OÜ
 Reg nr 10354826
 Eesti Vabariik
 Tel. 53 960 147
 E-post: mlaik@arhitekt.ee

Arhitekt
 Inna Limina
 Reg nr 10562036
 MTÜ reg nr EPC03562036001


Arhitekt
 Inna Limina

Arhitekt
 Margus Laikmaa

Hoonestaja: Kailit Leemet		15-08-ML	
Eramu ehitusprojekt			
Harju mk, Rae vald, Karla küla, Vaadi tee 7			
Hoone vaade 1-7		Leht 8	06.06.2008
M1:100			

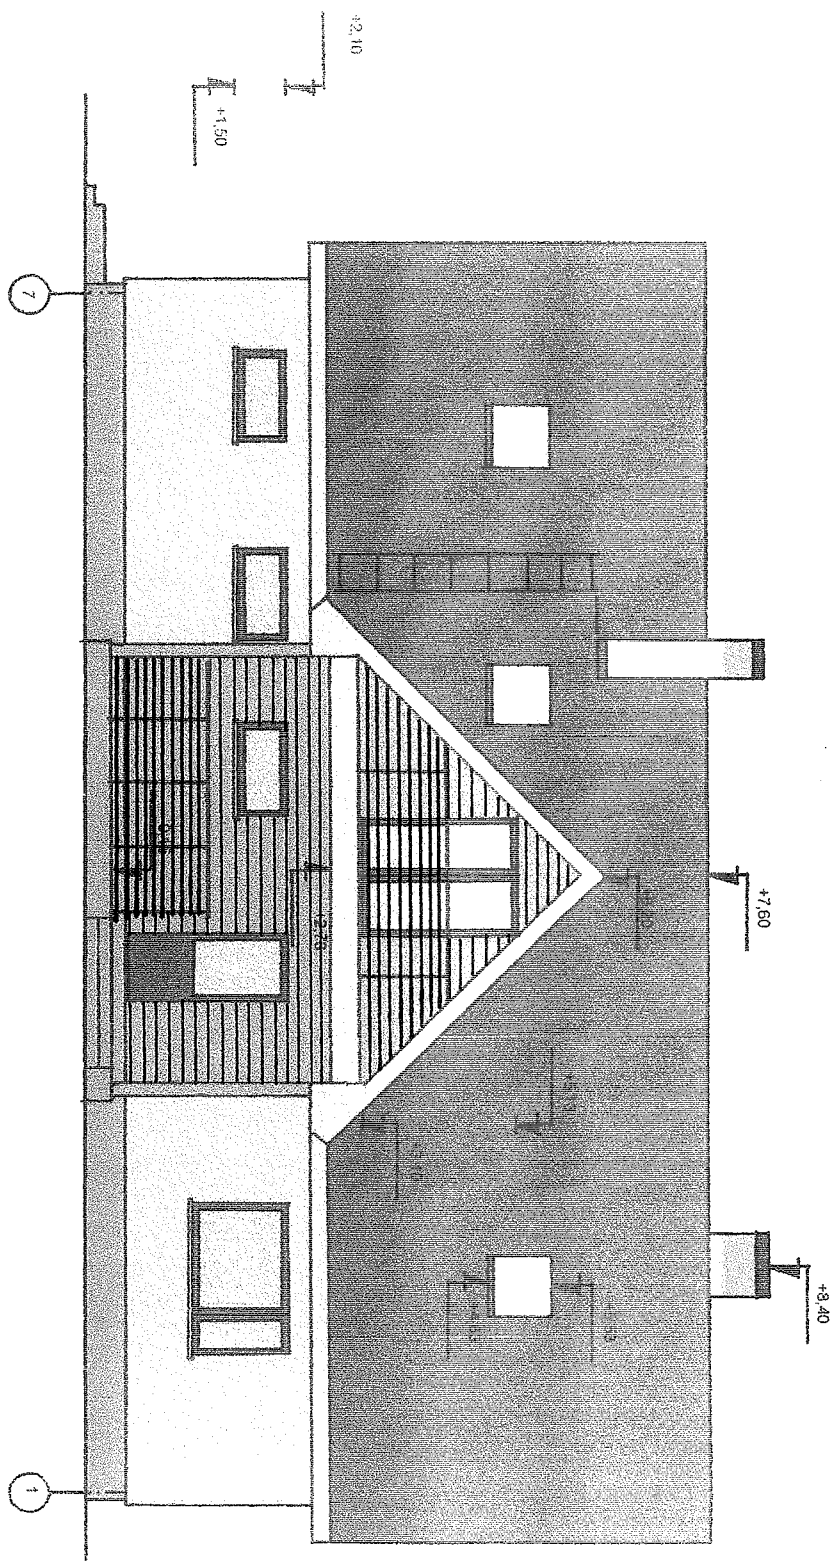



ERAMU VÄLISVIIMISTLUSE VÄRVILAHENDUS:
 SOKKEL - helepruun soklikrohv
 VÄLISSEIN - kollane MARMOROC fassaadikate
 VÄLISSEIN - helepruun laudrooder
 TUULEKASTID - kollane laudis
 AKNAÜKSSED - pruun
 KATUS - pruun EST-STEIN kivikatus
 KORSTNÄÄD - kollane
 KATUSETARVIKUD - pruun

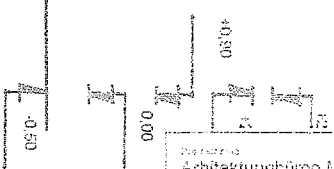

Disainerid Arhitektuurbüroo M Laulast-ÜÜ Reg nr 10854826 Eesti Vabariik Tel. 52 900 147 E-post: mlaulast@arhitekt.ee		Disainerid Inna Liina Reg nr 10032030 WTA reg nr 01000002-0501		Hoonestaja: Kariit Leemet 15-08-ML	
Eramu ehitusprojekt				Harju msk, Rae vald, Karja küla, Vaadi tee 7	
Amel	Hiis	Alili	Kõnele	Hoone vaade 7-1	Leht 8
Vaata Spets	Inna Liina				06.06.2008
Arhitekt	Margus Laulast			M1:100	

ERAMU VÄLISVIIMISTLUSE VÄRVILAHENDUS:

- SOKKEL - helepruun soklikrohv
- VALISSEIN - kollane MARMOROC fassaadikate
- VÄLISSEIN - helepruun laudveoder
- TUULEKASTID - kollane laudis
- AKNAD-UKSED - pruun
- KATUS - pruun EST-STEIN kivikatus
- KORSTNAD - kollane
- KATUSETARVIKUD - pruun

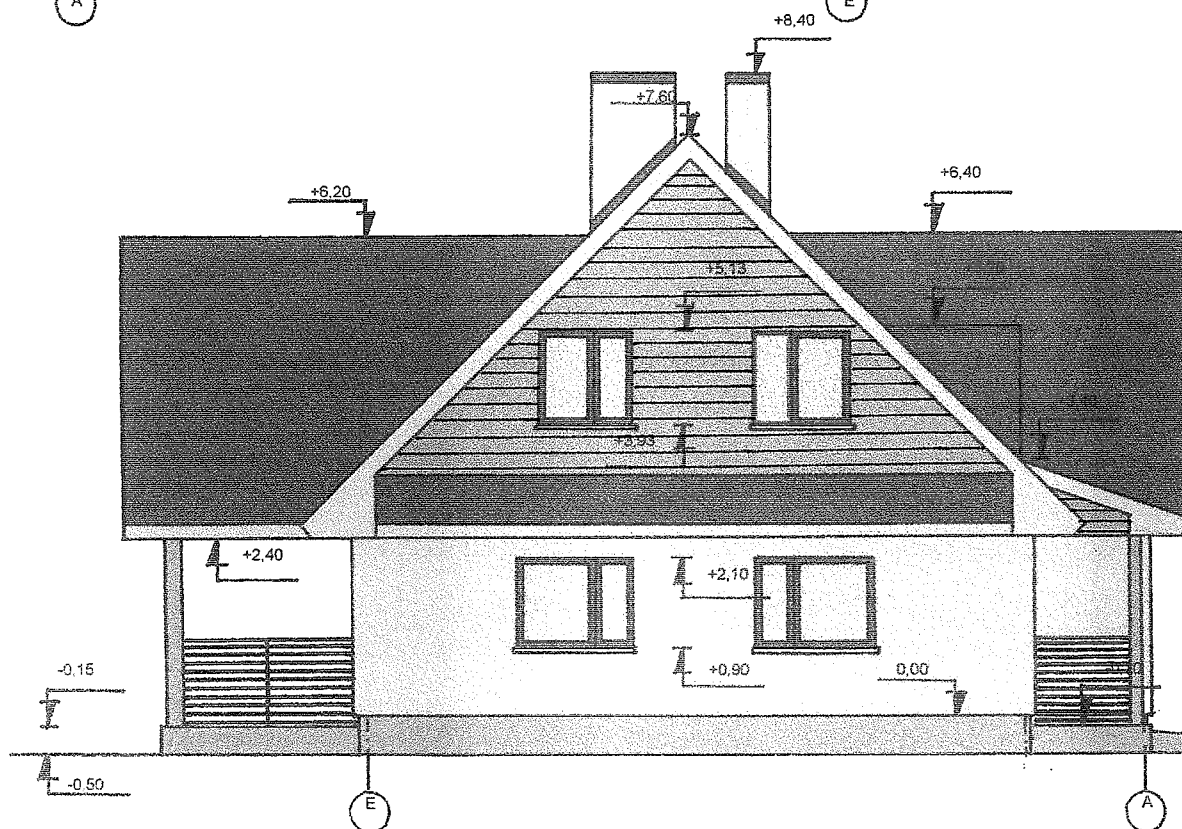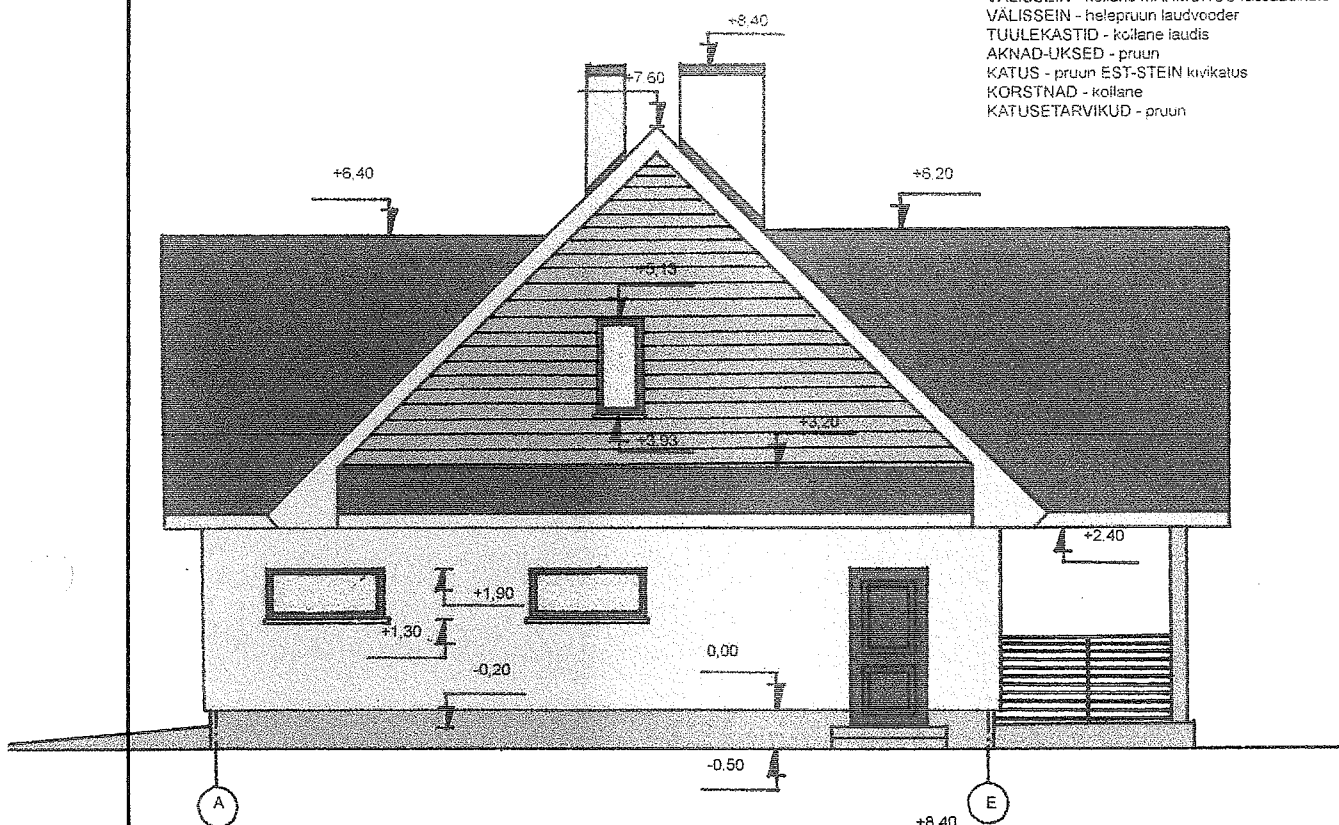

Projektants Arhitektuuribüroo M. Laikask OÜ Reg nr 10854826 Eesti Vabariik Tel: 53 900 147 E-post: mergus.laikask@shw.ee		Valmistaja Irina Limina Reg nr 10882038 MTR reg nr EP10882038-0001		Hoonestaja: Kailit Leemet 15-08-ML	
Eramu ehitusprojekt				Harju mk, Rae vald, Karla küla, Vaadi tee 7	
Amet Vast. Spets Arhitekt	Nimi Irina Limina Mergus Laikask	Aik Kuupäev	Hoone vaade A-E ja E-A M1 100	Leht 10	06.06.2008