


KORTER 2 1. korrus

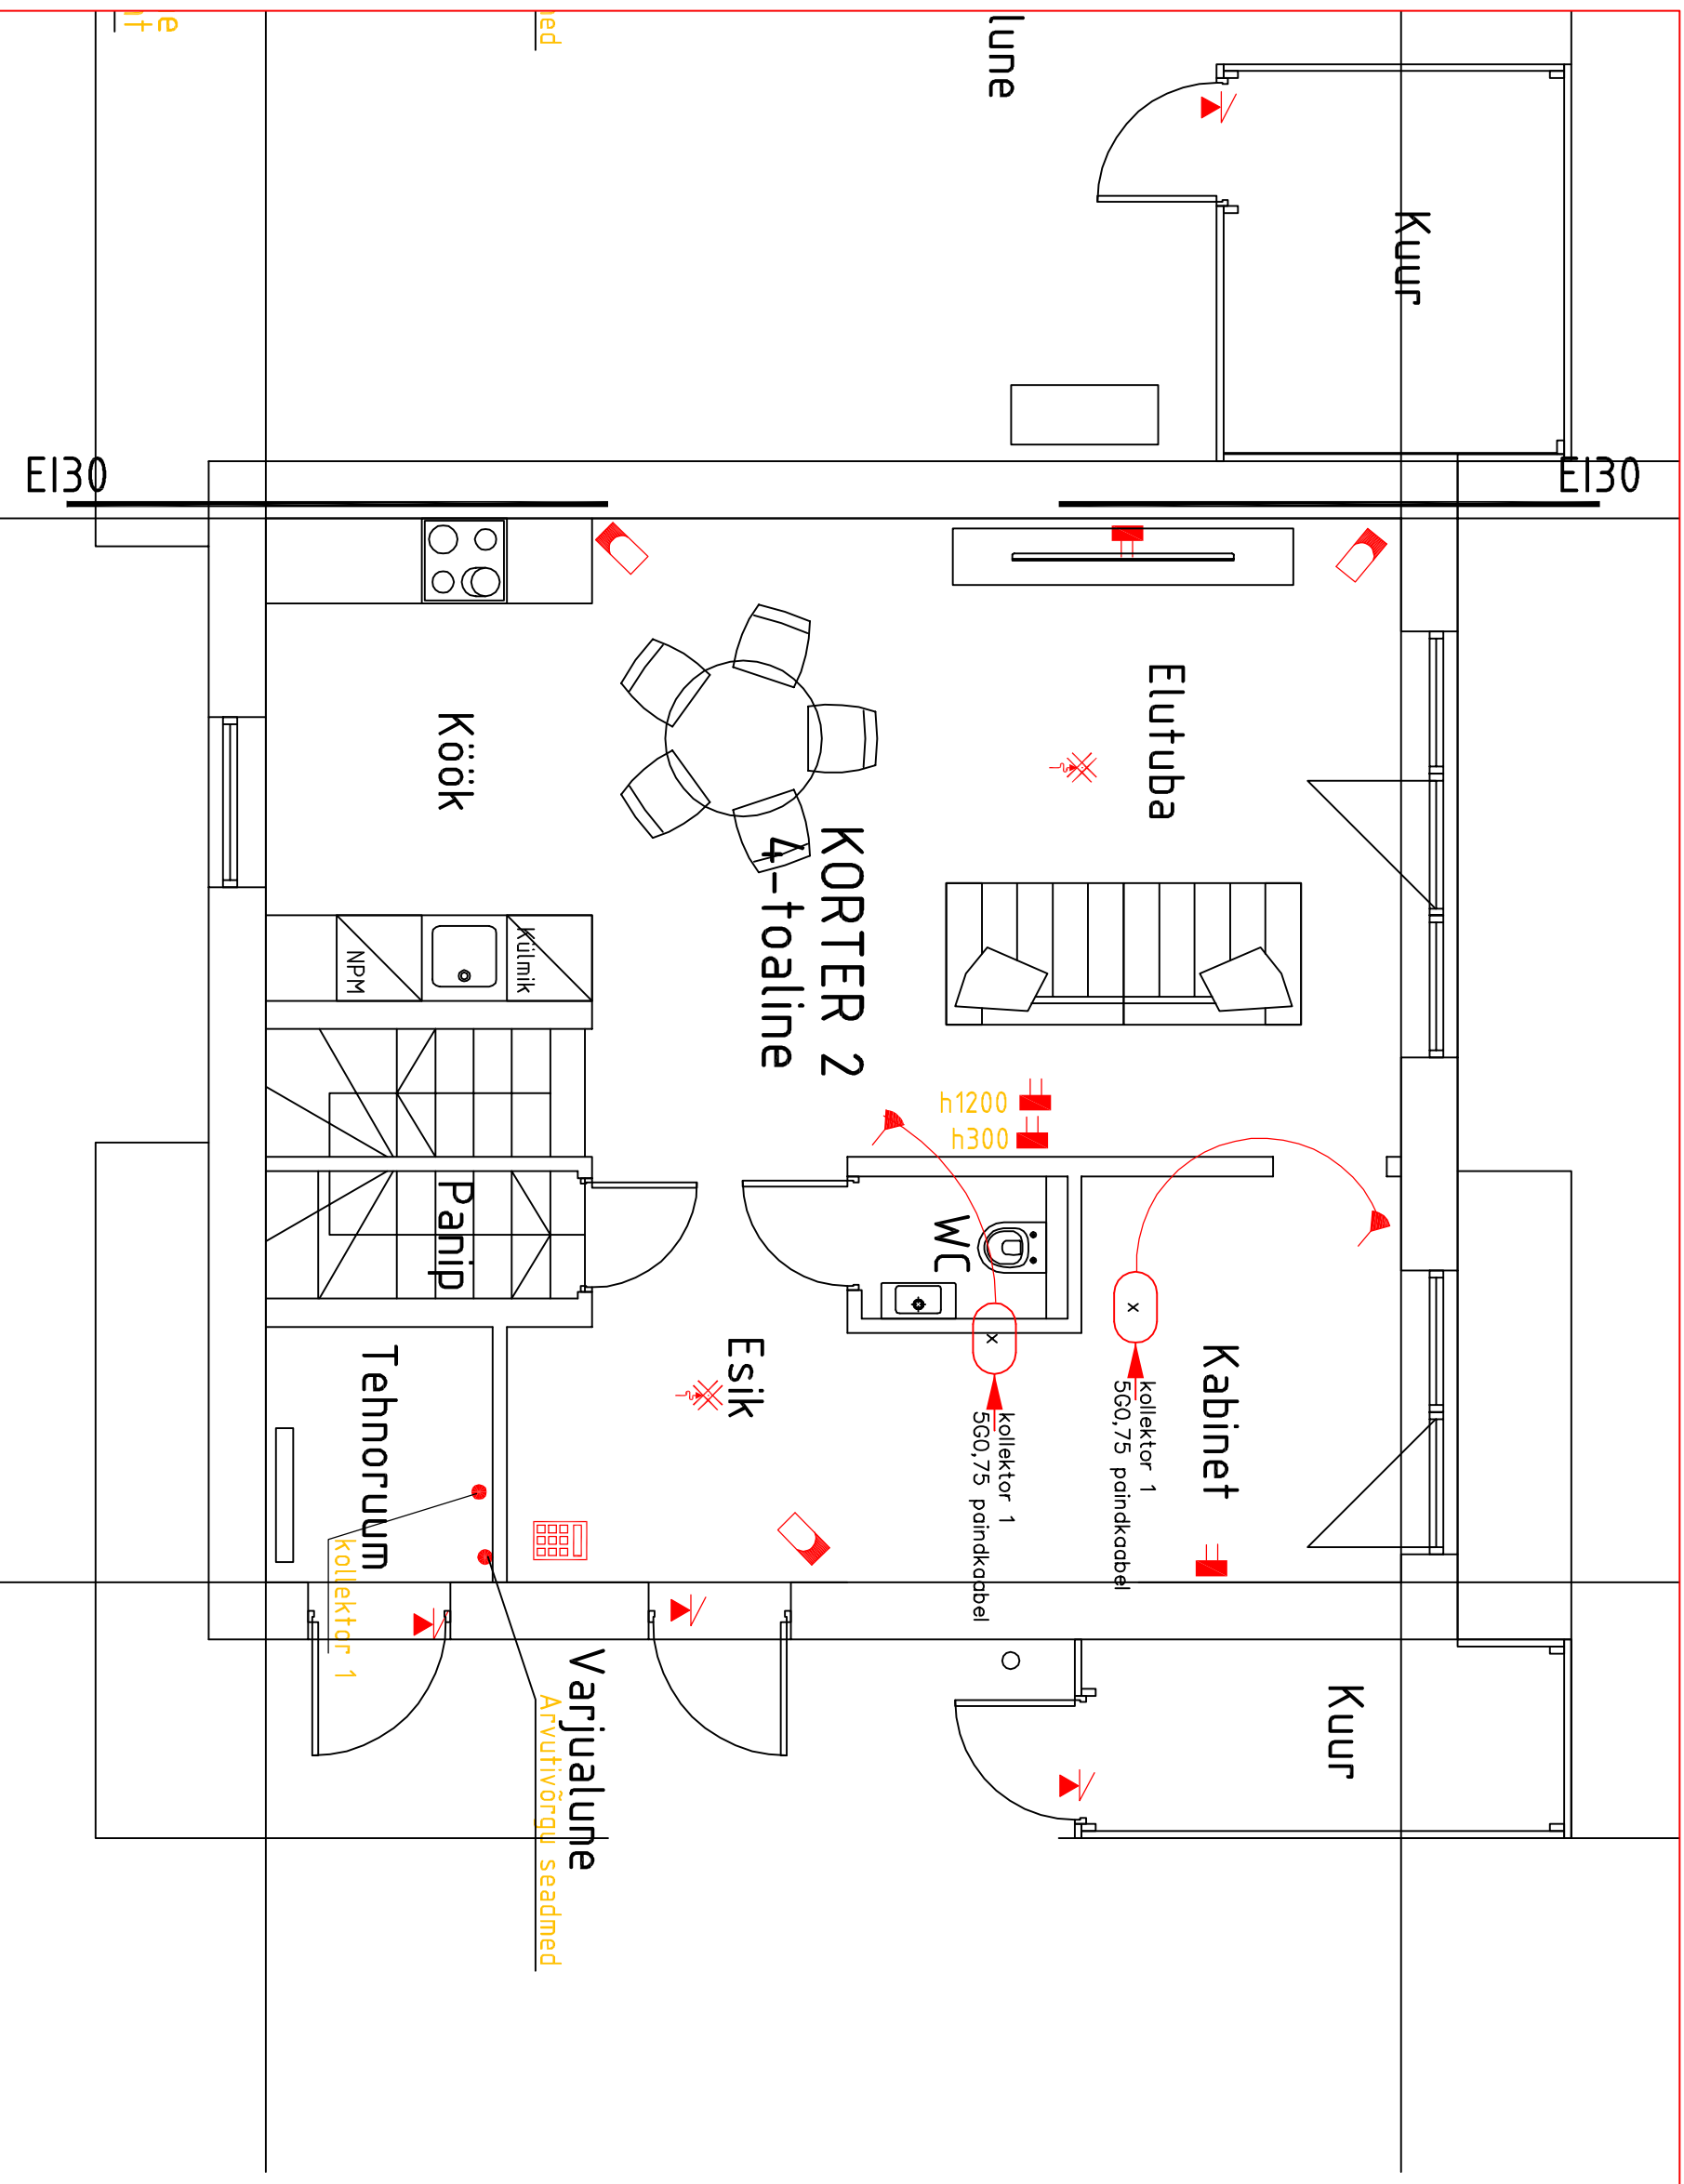

Ruumide eksplikatsioon	
Korter 2, 4-toaline	
2-01	Esik 6,5 m ²
2-02	Panipaik 1,6 m ²
2-03	WC 1,5 m ²
2-04	Elutuba 25,7 m ²
2-05	Köök 7,8 m ²
2-06	Kabinet 9,3 m ²
2-07	Tehnoruum 2,9 m ²
2-08	Kuur 4,3 m ²
2-09	Trepp 3,9 m ²
2-10	Koridor 4,5 m ²
2-11	Magamistuba 12,1 m ²
2-12	Magamistuba 14,1 m ²
2-13	Magamistuba 13,9 m ²
2-14	Vannituba 8,7 m ²
Korter 2 kokku: 116,8 m²	

- Tingmärgid
- Ruumitermostaat
- Termostaat pörandanduriga
- Valvesignalsatsiooni sõrmistik
- Valvesignalsatsiooni magnetkontakt
- Valvesignalsatsiooni IR-likumisandur
- Optiline suitsuandur
- Arvutivõrgu pistikupesaga 2xRJ45, cat6
- Kõlar
- Trafo
- Videovalve IP-kaamera, ilmastikukindel

Märkused

- Arvutivõrk on teostatud kaabliga UTP cat6, koondumispunkt on 1.k tehnoruumis
 - Ruumitermostaatide kaabeldus on teostatud kaabliga 5G0,75, 1.korruse termostaadid koonduvad 1.k tehnoruumis oleva kollektori juurde, 2.korruse termostaadid 2.k magamistoas oleva kollektori juurde.
- Arvutivõrk kaabliga cat6 UTP