


# Vaade C

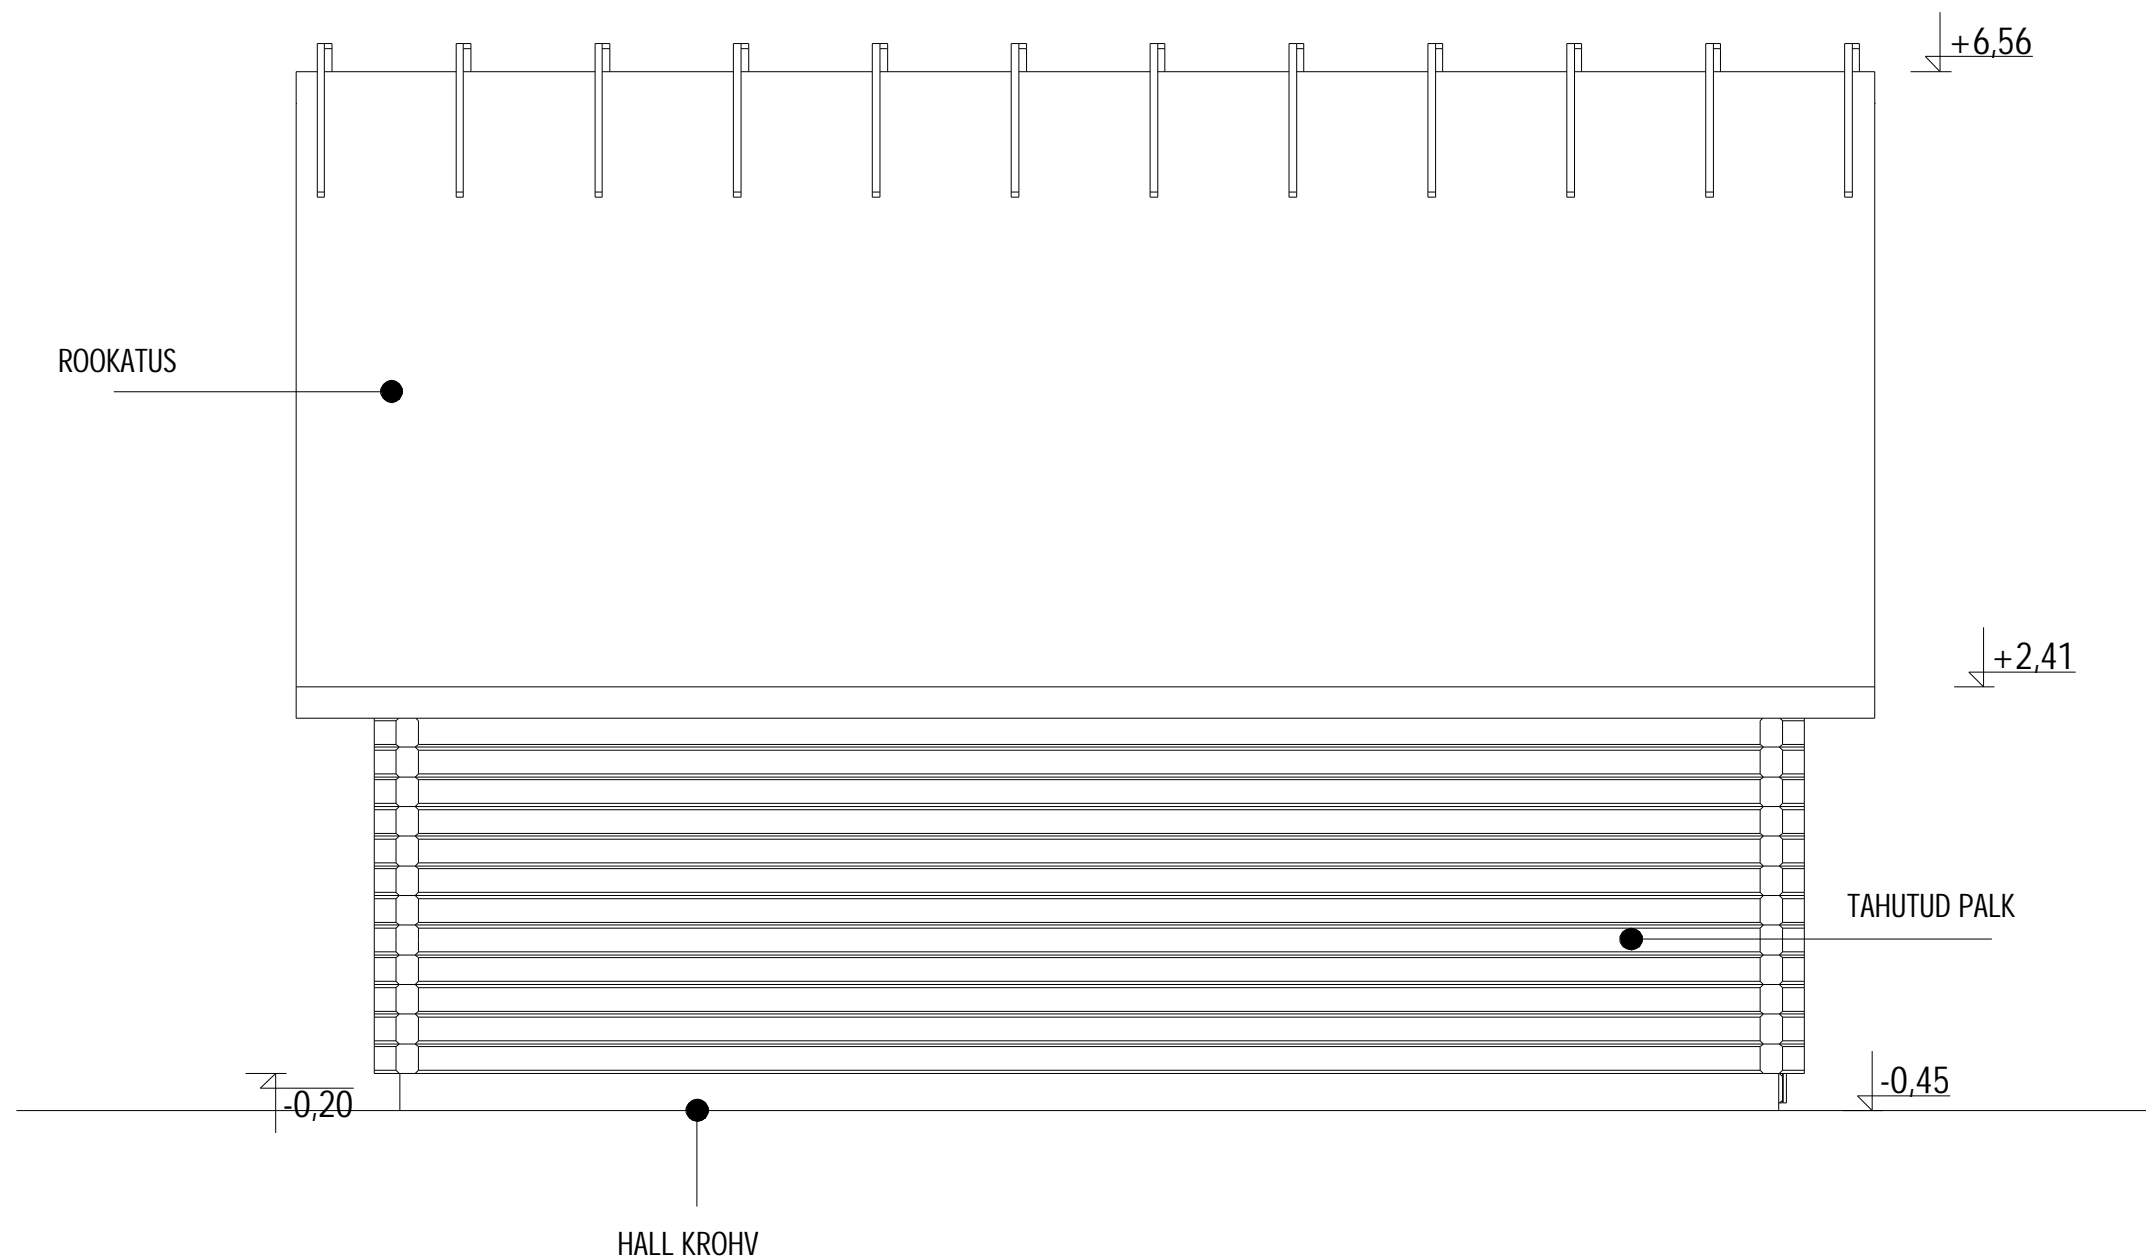

<b>ARHITEKT ANTS RAJANDO</b>			TEL. 5187957	REREG. EP-00286 FIE-0001	
OBJEKT	ÜKSIKELAMU SAUN, KLUBBA 6, RÄLBY KÜLA, VORMSI			NR	
JOONIS	VAADE „C”			A-3	
AUTOR	A. RAJANDO		KUUPÄEV	EELPROJEKT	1:50
PROJEKT			APRILL, 2008		