


400mm Rookatus  
 50mm Roovitus  
 13mm Tuuletöke  
 150mm Sarikad, soojustus  
 20mm Laudis

28mm Põrandalaud  
 150mm Laagid  
 20mm Voodrilaud

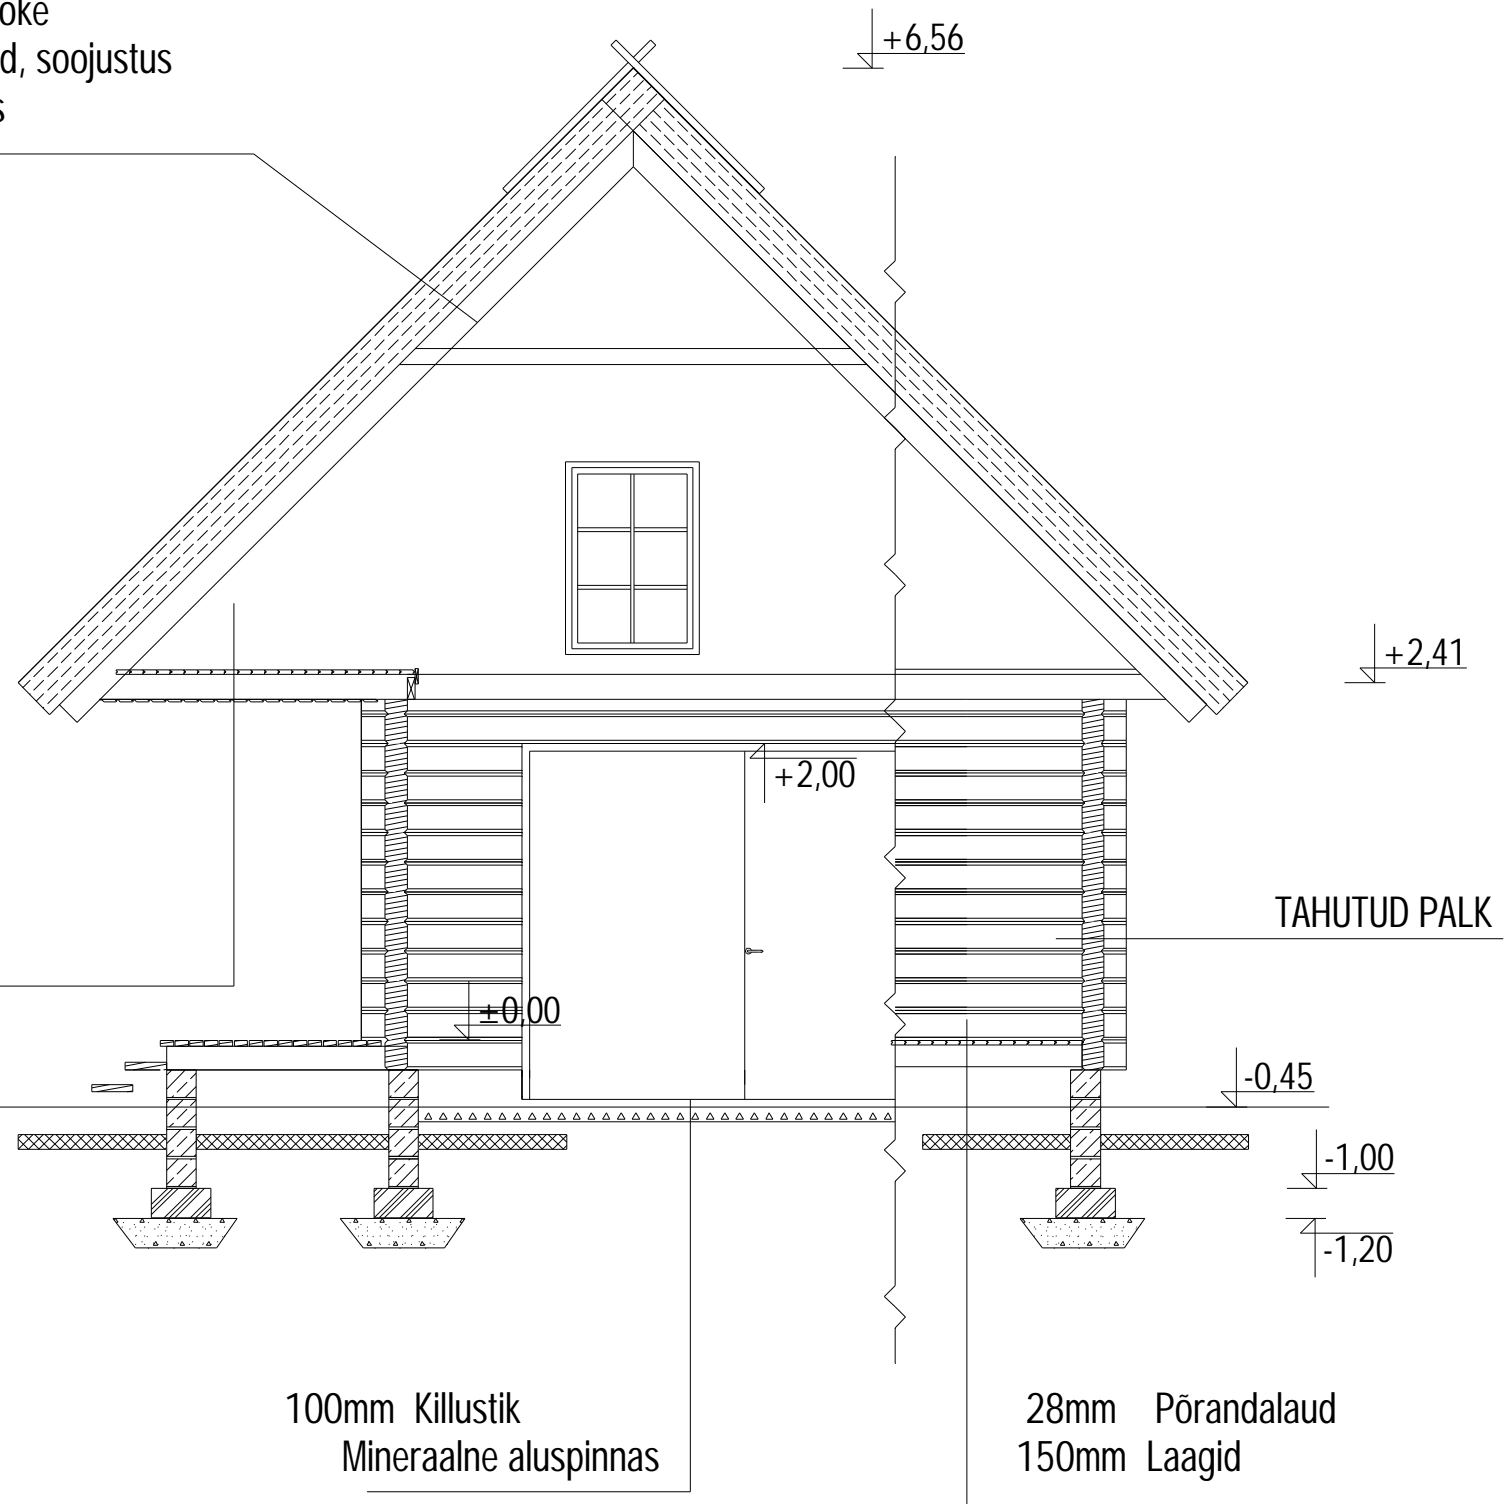

ARHITEKT ANTS RAJANDO

TEL. 5187957

REREG. EP-00286 FIE-0001

OBJEKT	ÜKSIKELAMU SAUN, KLUBBA 6, RÄLBY KÜLA, VORMSI			NR
JOONIS	LÕIGE			A-5
AUTOR	A. RAJANDO	KUUPÄEV	EELPROJEKT	1:50
PROJEKT		APRILL, 2008		